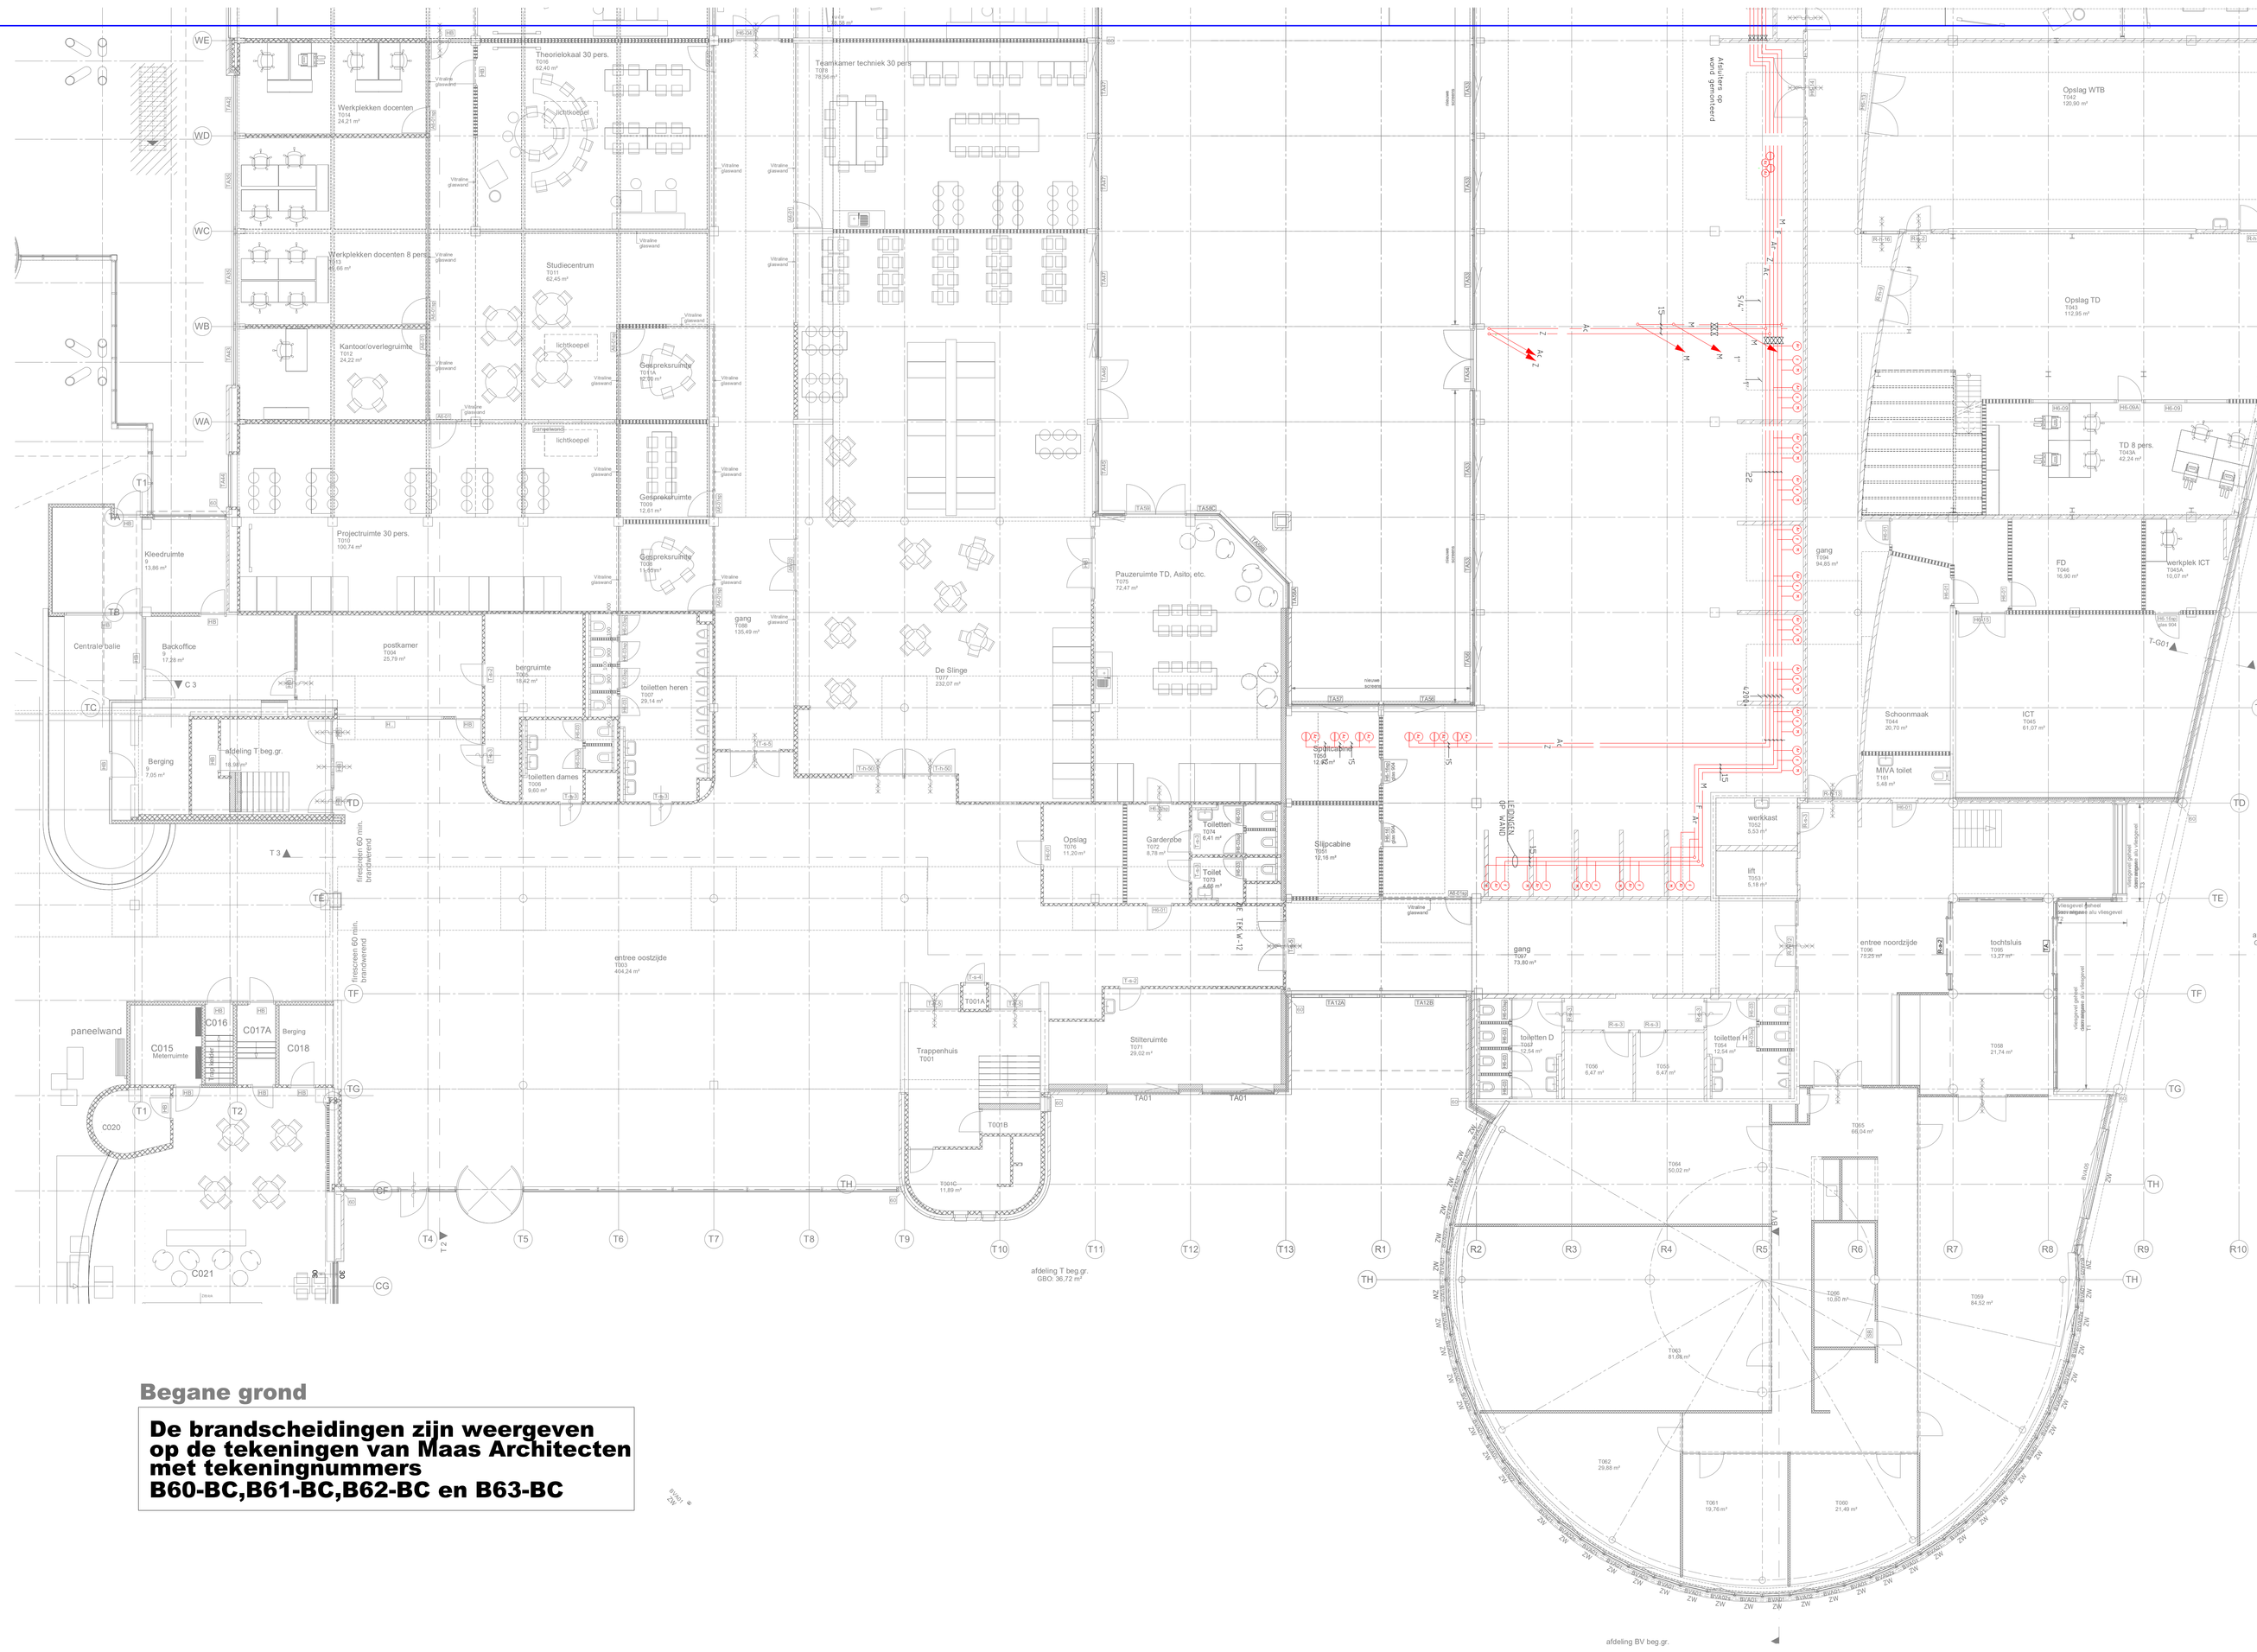

Begane grond

De brandscheidingen zijn weergeven op de tekeningen van Maas Architecten met tekeningnummers B60-BC,B61-BC,B62-BC en B63-BC

Rood zijn de bestaande gasleidingen
Groen zijn de nieuwe gasleidingen

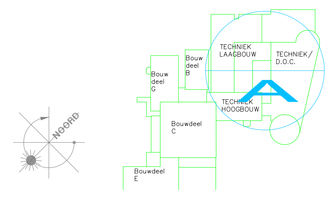

WERKOMSCHRIJVING

Onderwerp:	Fase 6: bwd T Graafschap College Werktuigbouwkundige installatie begane gr. Gassen (lassen voor de afdeling WTB)				Opdrachtgever: Graafschap College J.F. Kennedylaan Doetinchem
Datum:	18-03-2022	Formaat:	A0	Gewijzigd:	
Getekend:	PB	Schaal:	1:100		

TRIAS Advies & Energiemanagement
Nassaustraat 1
7121 DG Aalten
T : 0543 - 473 970
I : www.trias-advies.nl
E : info@trias-advies.nl

Projektnummer: 08884
Blad: W16A