




Verdeling patchkasten t.a.v. de verschillende bouwlagen *1

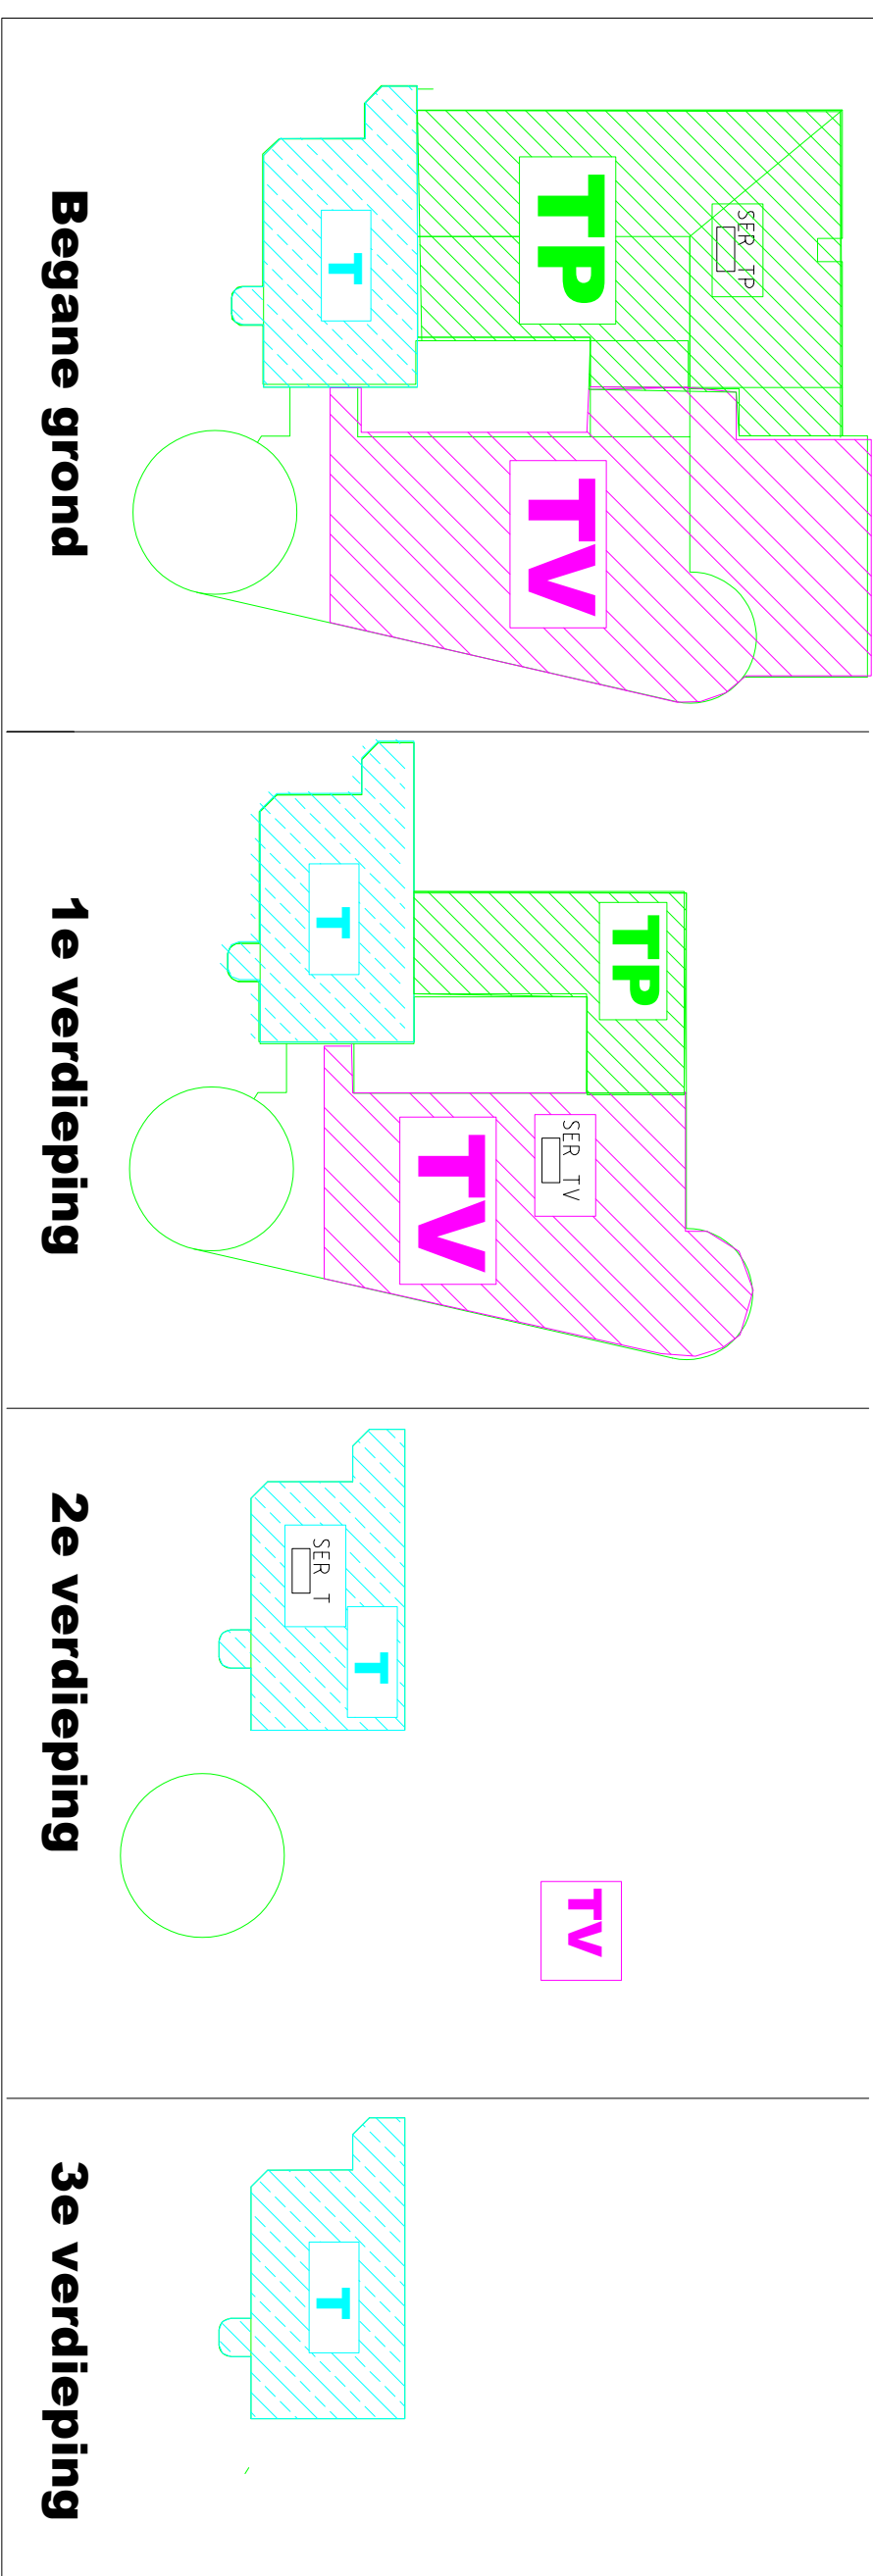


Detail geluidsinstallatie per SER (TP1/TV1/T1)

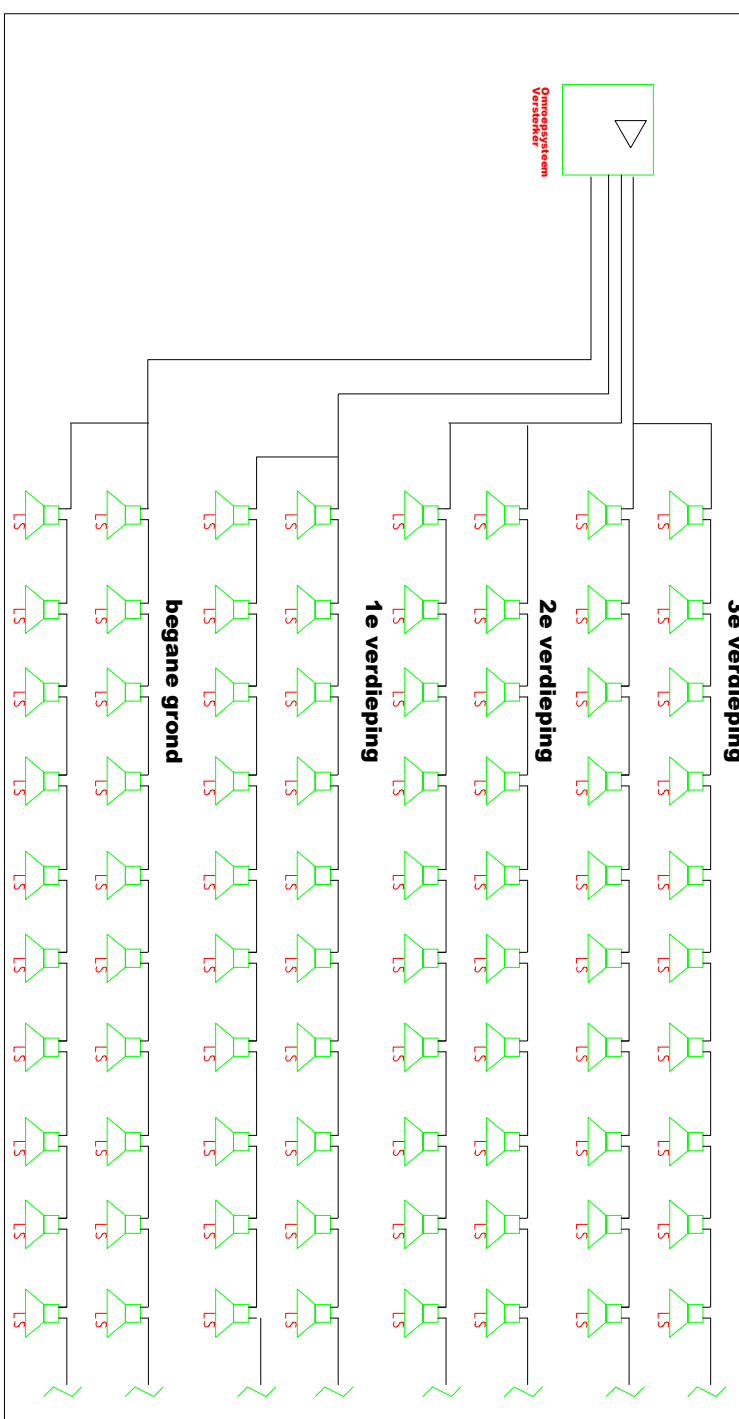


Muziek werkplaatsen

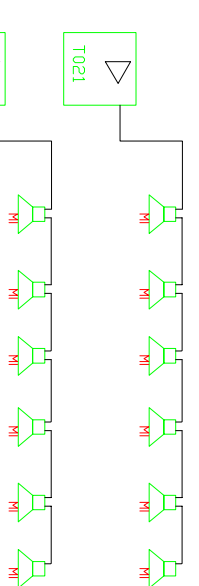

Muziek installatie t.b.v. de afdeling WTB T049

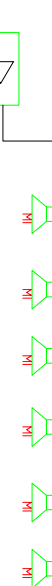


Muziek installatie t.b.v. de afdeling GBO T025

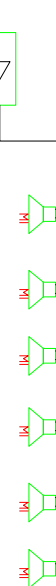


Versterker en luidsprekers zijn bestond, deze terugplaatsen in de nieuwe situatie

ICT (eigen network)



Leslokaal datacom

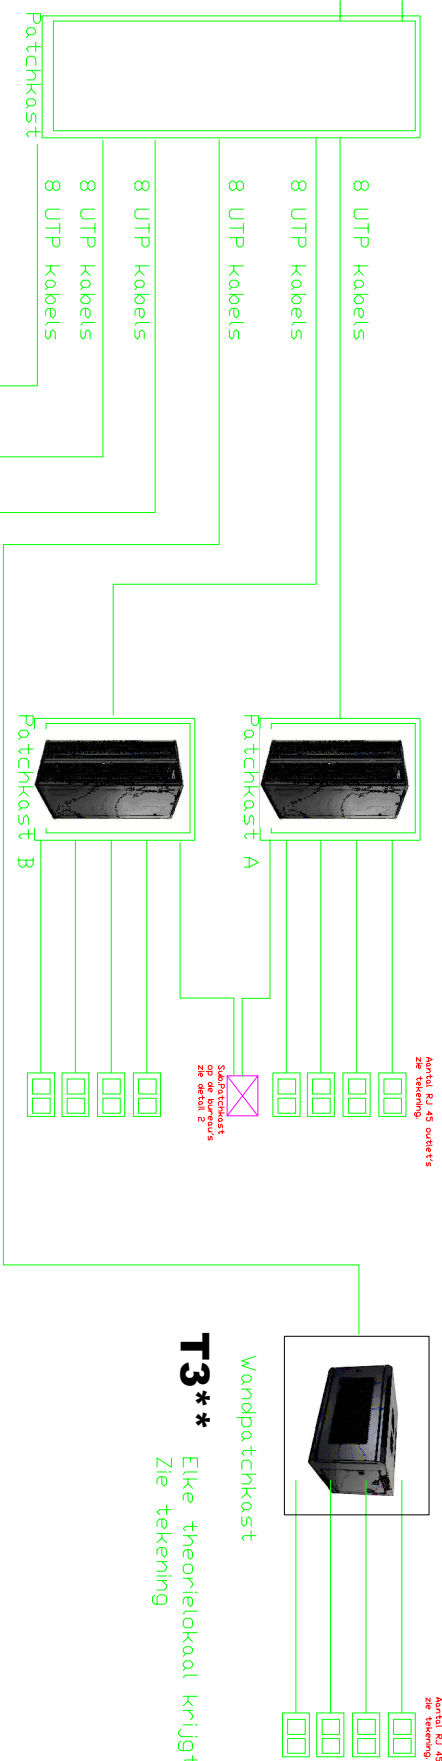

Leslokaal 211

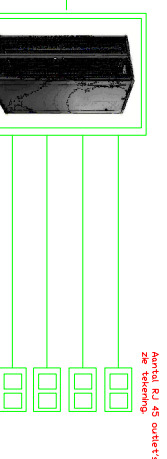

Leslokaal 212

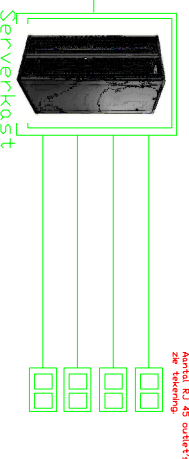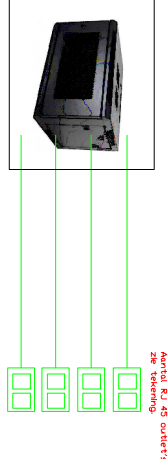T2**
Elk
Zle

T2** Wandpatichkast (op tekening aangegeven als WPK
Elke theorieblok krijgt zijn eigen wandpatichkast
Zie tekening

Werkomschrijving

Onderwerp: Fase 6 : bwd T Graafschap College Elektro-technisch installatie 3e verdieping Blokschemen data en geluid										Oudruchtgever: Graafschap College J.F. Kennedy /aan Doelrichtem																			
Datum:					18-03-2022					Format:					A1					Gewijzigd:									
Geekend:					PB					Schaal:					1:100														

Alle Patchkasten, serverkasten, wandpatchkasten met de daarbij behorende databekabeling, glasvezels en data outlets etc. behoren tot de levering van de aannemer van dit bestek inclusief het certificeren van het netwerk. Deze opmerking geldt ook voor het eigen ICT netwerk van het Graafschap College op de 2e en 3e verdieping