
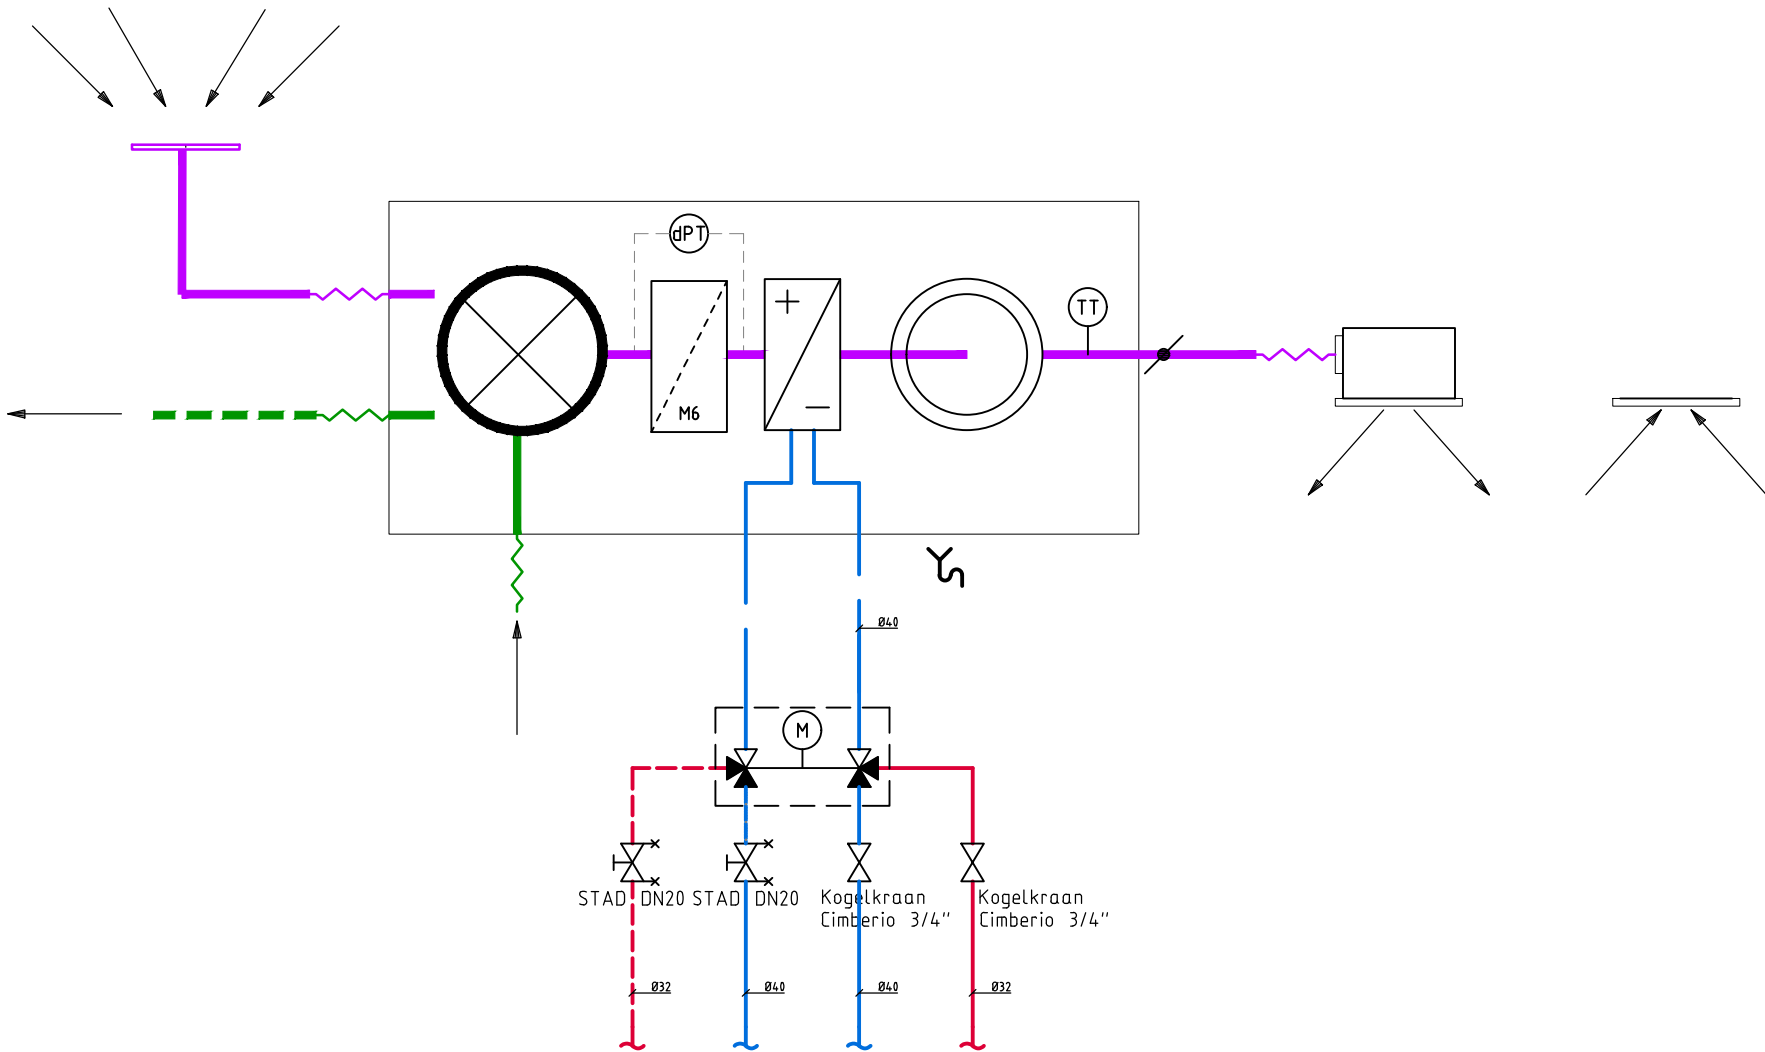
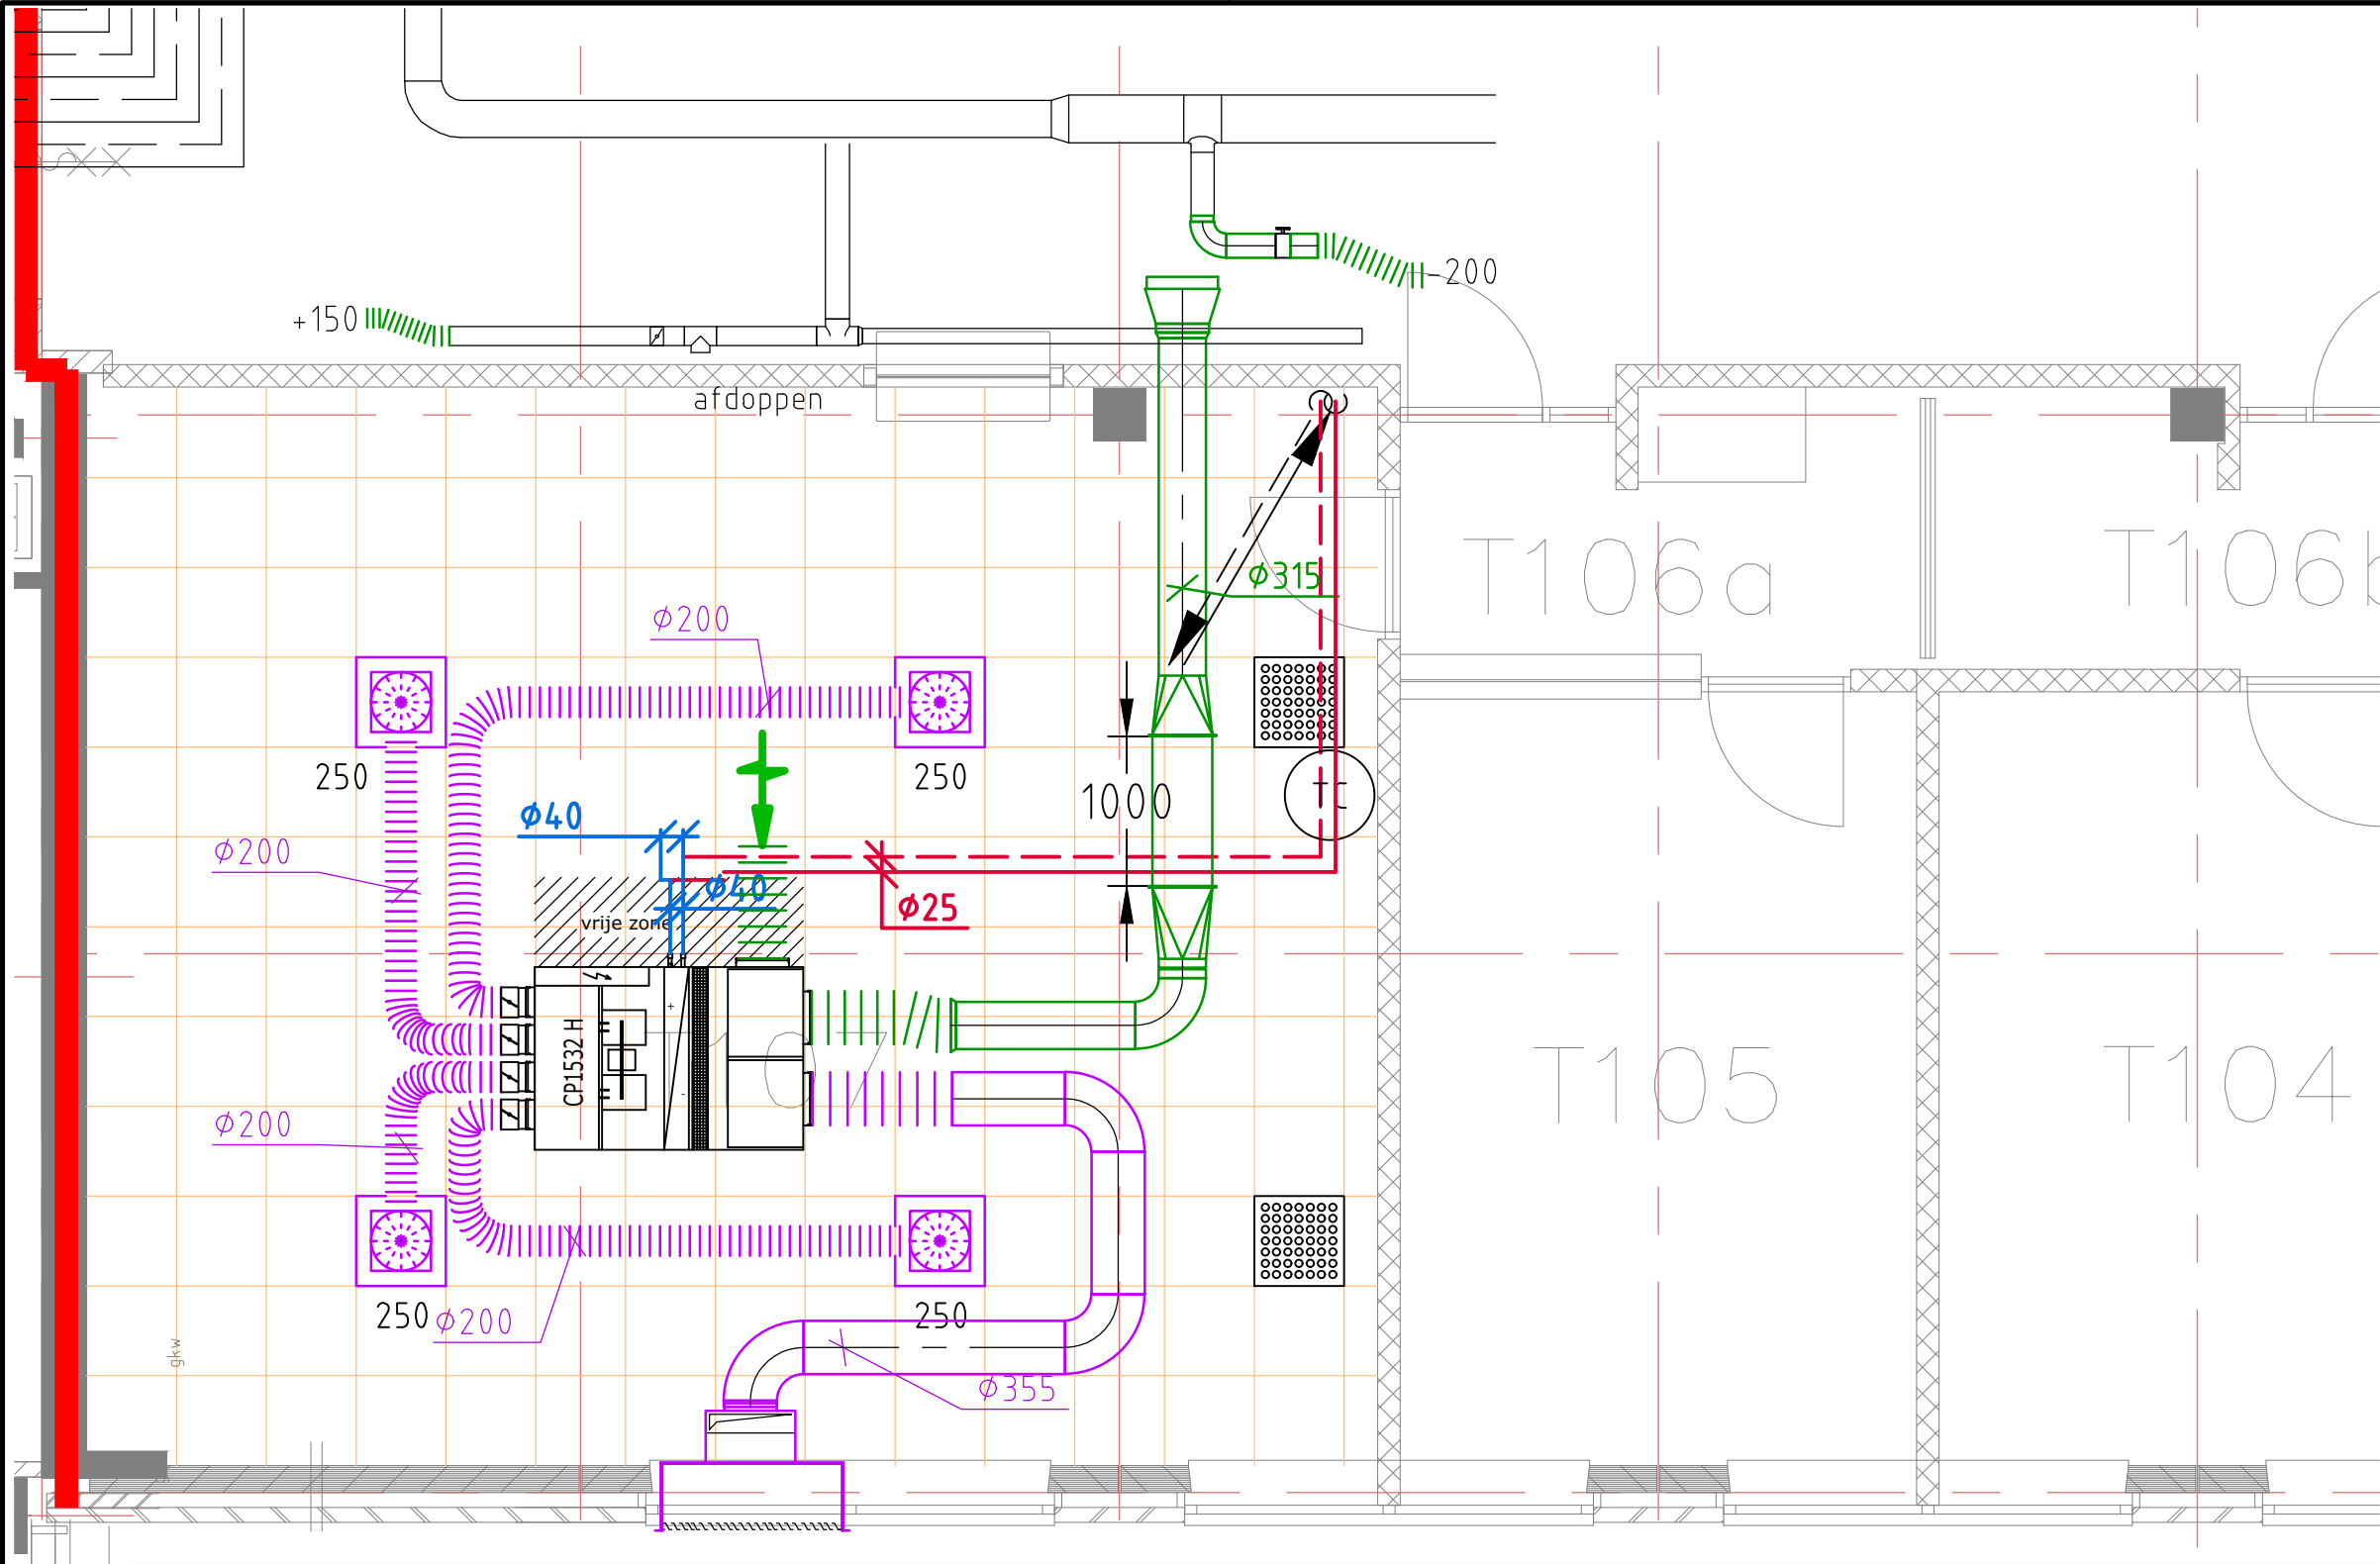


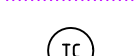

PRINCIPE AANSLUITING COMFORTPLUS CP1532_H

RENVOOI				
SYMBOOL	OMSCHRIJVING	MATERIAAL	ISOLATIE	
			BINNEN	BUITEN
	KOEL-LEIDING AANVOER	REHAU FLEX MET HALFSCHALEN, BEUGELS OM DE 2 METER	DAMPDICHT	DAMPDICHT STUCCO BEPLATING
	KOEL-LEIDING RETOUR	REHAU FLEX MET HALFSCHALEN, BEUGELS OM DE 2 METER	DAMPDICHT	DAMPDICHT STUCCO BEPLATING
	CV-AANVOERLEIDING	REHAU FLEX MET HALFSCHALEN, BEUGELS MET RUBBEREN INLAGE OM DE 2 METER	MINERALEN WOL	
	CV-RETOURLEIDING	REHAU FLEX MET HALFSCHALEN, BEUGELS MET RUBBEREN INLAGE OM DE 2 METER	MINERALEN WOL	
	LUCHT AFBLAASKANAAL VAN UNIT		DAMPDICHT	
	LUCHT TOEVOERKANAAL NAAR UNIT		DAMPDICHT	
	LUCHT TOEVOER/RETOUR	FLEXIBEL AKOESTISCH EN THERMISCH GEISOLEERD		
	OPNEMER	OPNEMER KLIMAATGROEP HOLLAND		

REVISIE

B	14-07-17	SMu	RFo	Diversen
C	10-01-18	JSm	RFo	REVISIE
WIJZ.:	DATUM :	GETEK. :	GECONTR. :	OMSCHRIJVING :
PROJECT: Graafschap College Zomerverbouwning 2017 T&I				
BETREFT: WTB installatie 1e verdieping ruimte T 107				Opdrachtgever: Graafschap College Doetinchem
GETEK.:	SMu	GEZIEN: RFo	PROJECTIE: 	MAATEENHEID: mm
DATUM:	07-07-17	VESTIGING Winterswijk ADRES: Lorentzstraat 12, 7102 JH Winterswijk POSTBUS: 86, 7100 AB Winterswijk TELEFOON / FAX: 0543 - 56 11 00 / 0543 - 51 93 97 WEBSITE: www.kleinpoelhuis.com		
PROJ.NR.:	17100028			
TEK.NR.:	WTB-2			
SCHAAL:	1:50			
FORMAAT:	A2			
				 KLEINPOELHUIS installatietechniek