
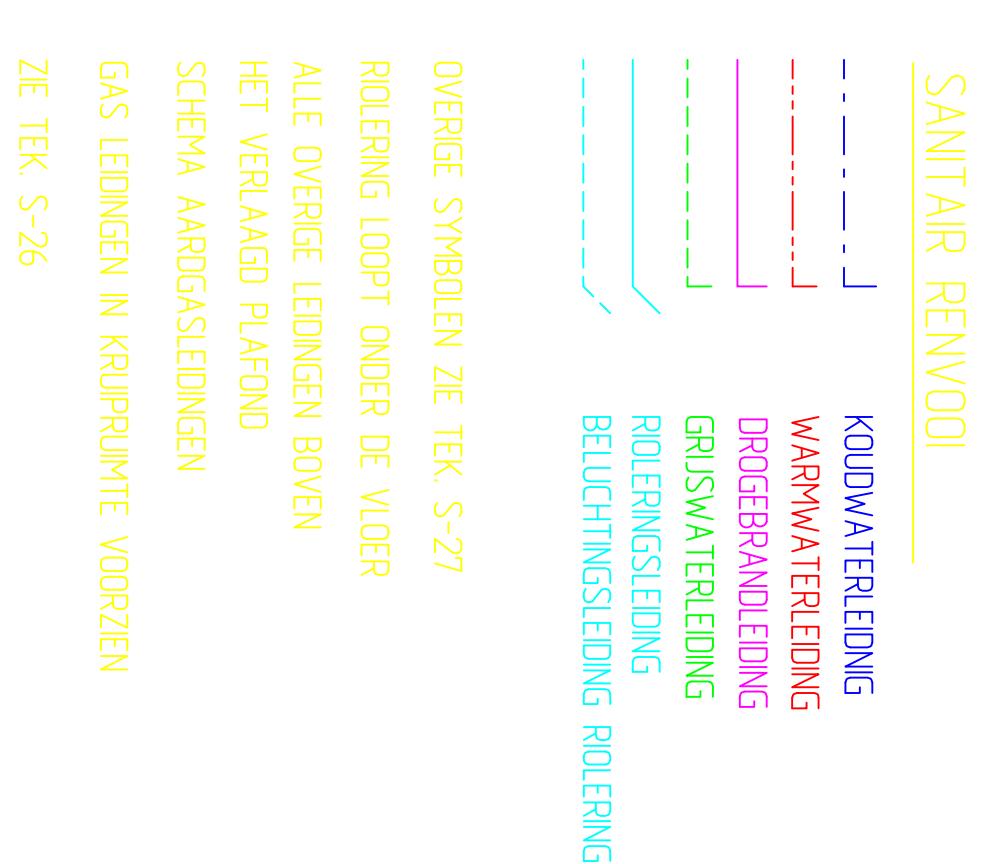
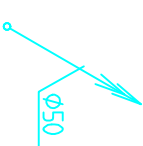


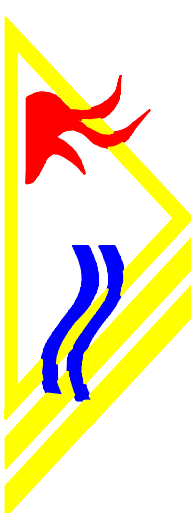

project:		datum project:		gewijzigd:	
Sanitaire installatie		Eind 2016		01:	
		get. door:		02:	
gebouw: Gratafschap College, Kennedylaan verdieping: Techniek 2e verdieping		plaats: Doetinchem datum onderlegger: 11-01-2017		03: 04: 05:	
		schaal: 1:100 formaat: A0		project nr: bladnummer: S-14	
Sigtenhorst Installatietechniek				06: 07: 08:	