


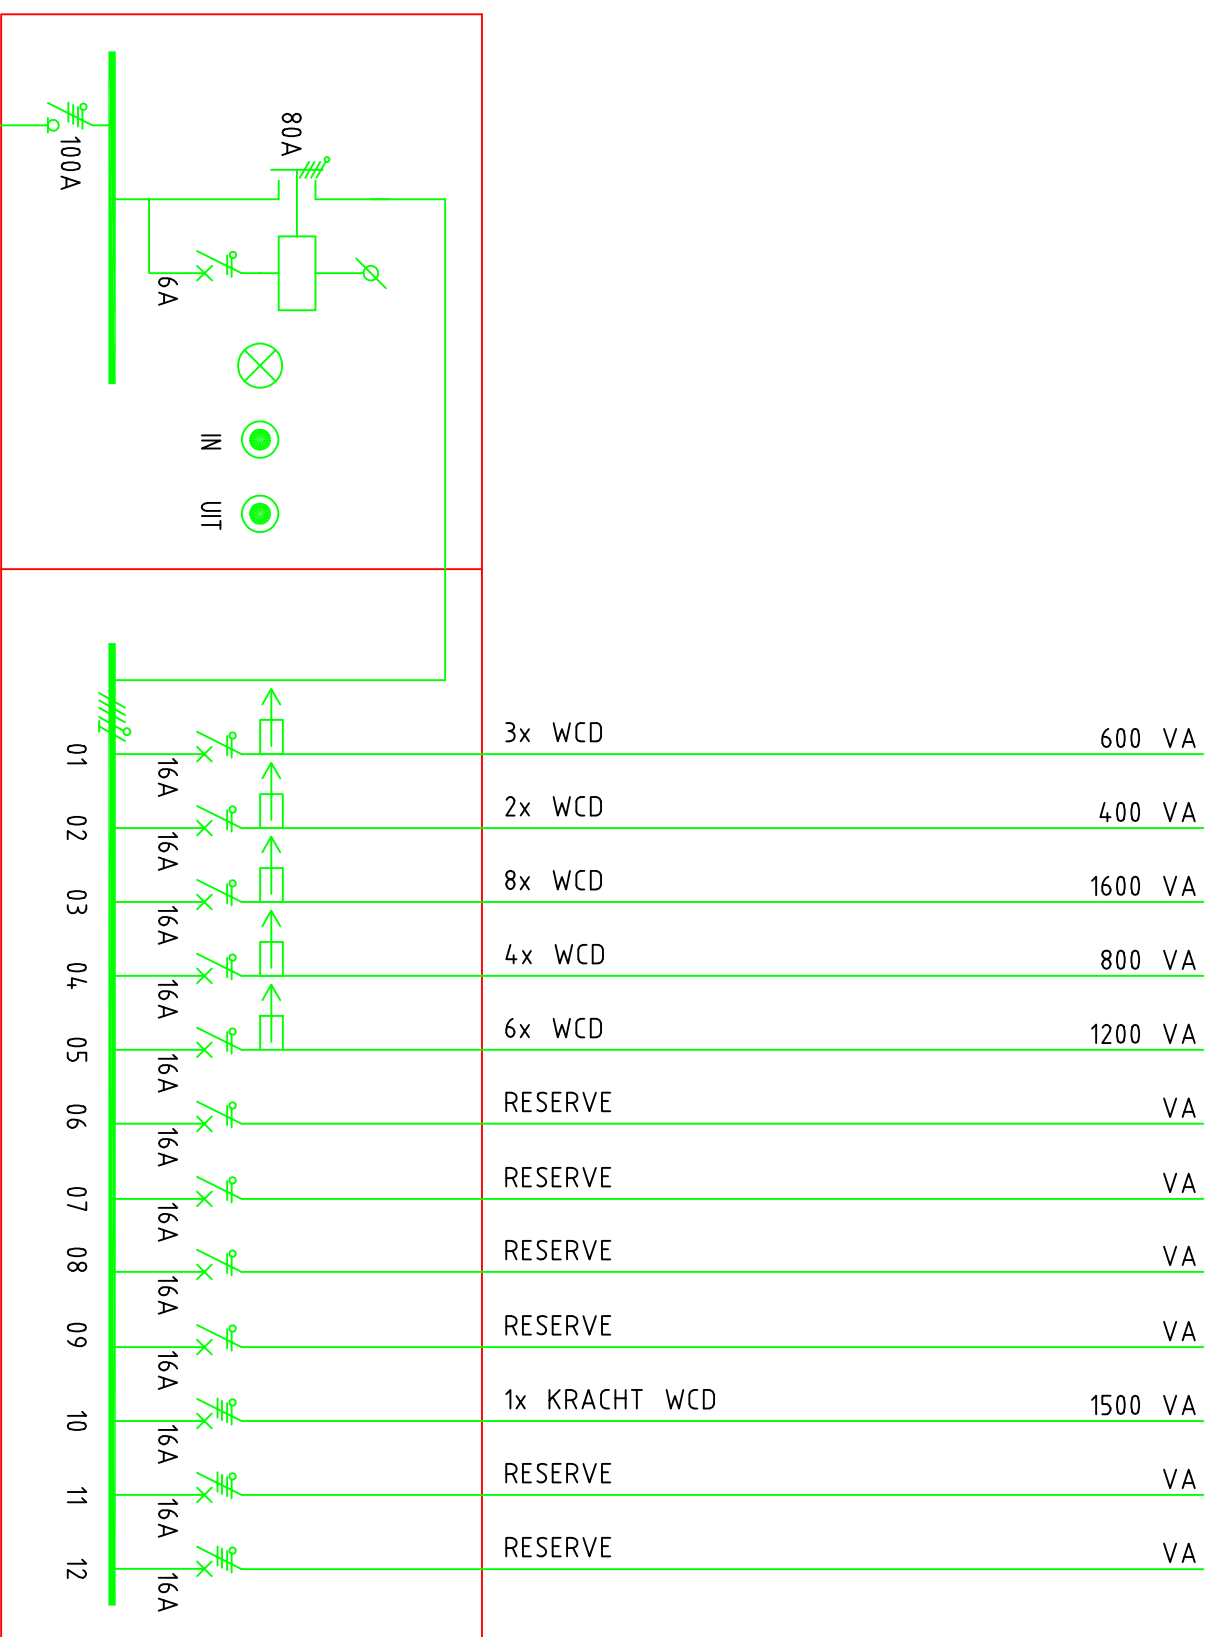

Prisma-G
Ik = 4,5 KA
600 x 550 x 237

OVERSPANNINGSBEVEILIGING:
BETTERMAN BG220

K6-13

AANGESLOTEN	VERMOGEN	CA. 6,100	KVA
GELIJKTIJDIG	VERMOGEN	CA. 4,880	KVA

VAN K6-3

32m. 5x16 mm2

INDIEN NIET NADER AANGEGEVEN
KRACHT GROEPEN 5x2,5mm2
LICHT GROEPEN 3x2,5mm2

W.A.KEMKENS b.v.
VOOR ALLE
INSTALLATIE *techniek*

GRAAFSCHAP COLLEGE & CENTRUM VAKOPLEIDING, DOETINCHEM		Blod: E-31/19
Getekend : JK	Projektnr.: 95-001	C.V.O. BECANE GROND KRACHTKAST K6-13
Datum : 01-11-96		

Ref vs S1