


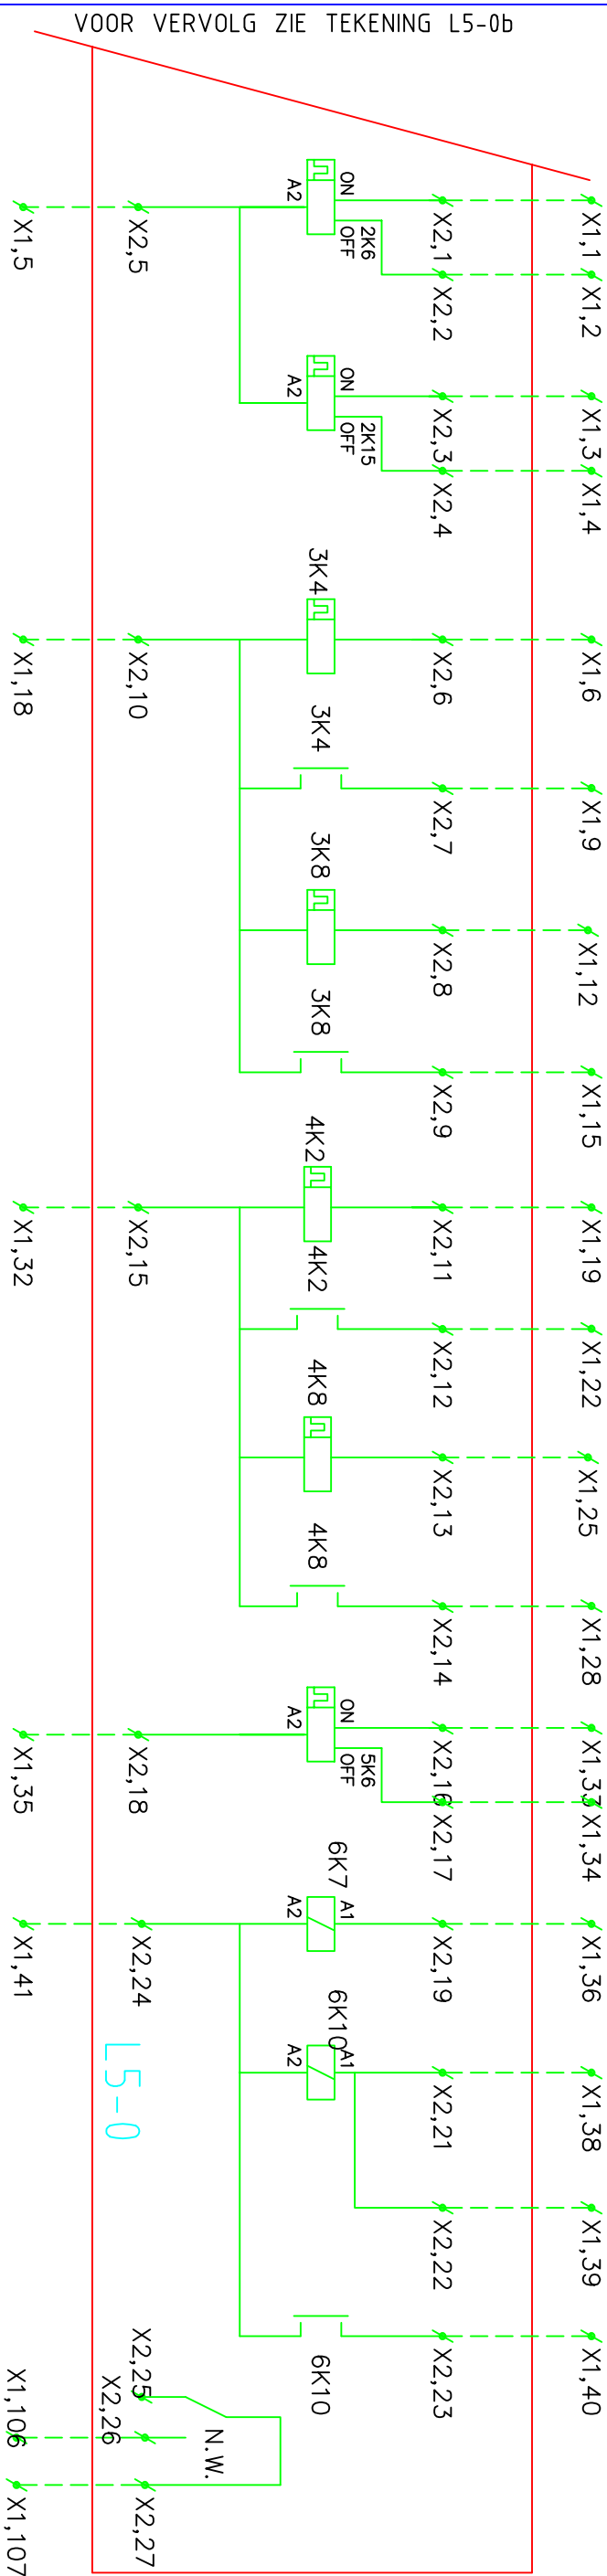

X1: KLEMMEN IN BEDIENPANEEL TECHNIEK

L5-0

N.W.=WISSELCONTACT
NETWACHTER,
KABEL AANSLUITEN VIA BEDIENPANEEL
OP NOODVERL. KAST NL-4 + NL-5

REVISIE

W.A.KEMKENS b.v. VOOR ALLE INSTALLATIE-techniek		Blad: E-22/18	
GRAAFSCHAP COLLEGE & CENTRUM VAKOPLEIDING, DOETINCHEM		WERKPLAATS BEG. GRON	
Getekend : JK	Projektr.: 95-001	LICHTKAST L5-0c	
Datum : 04-11-96	Gewijzigd : 16-02-98		