
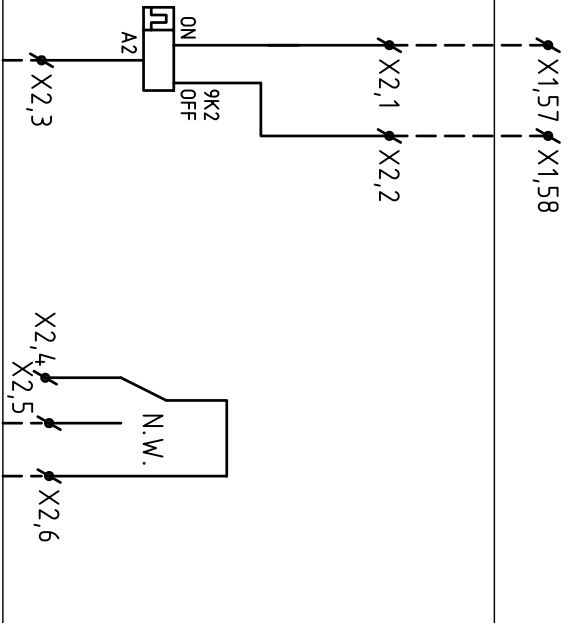


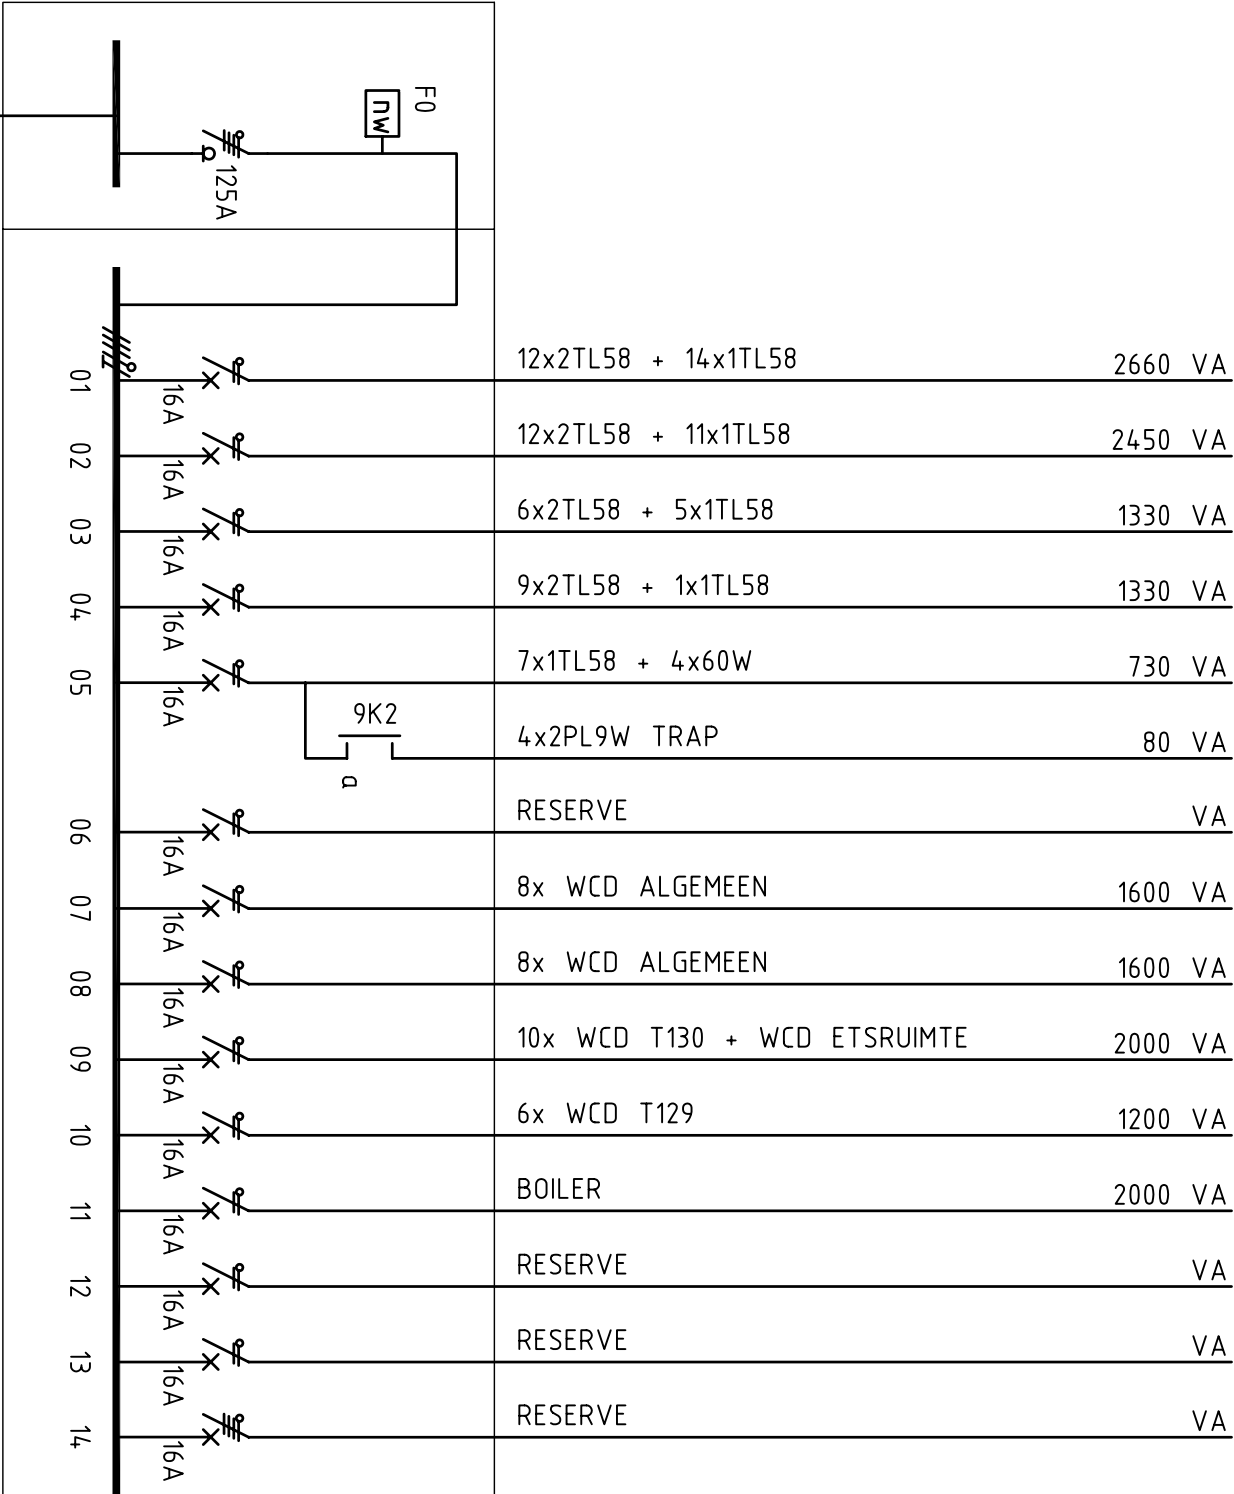

AANGESLOTEN VERMOGEN CA. 16.980 kVA
GELIJKTIJDIG VERMOGEN CA. 12.735 kVA

L5-1

VAN LICHTKAST L5-0
10m. 5x25 mm2

Pragma-F
Ik = 4,5 KA
750 x 550 x 182

N.W. = WISSELCONTACT
NETWACHTER,
KABEL AANSLUITEN VIA BEDIENPANEEL
OP NOODVERL. KAST NL-4 + NL-5

Wijz. B d.d.: 08-04-2009		Revisie		Wijz. D d.d.:	
Wijz. A d.d.: 07-04-04				Wijz. C d.d.:	
Project : GRAAFSCHAP COLLEGE & CENTRUM VAKOPLEIDING, DOETINCHEM					
Omschrijving : WERKPLAATS 1e VERD. LICHTKAST L5-1					
Opdrachtgever: GRAAFSCHAP COLLEGE & CENTRUM VAKOPLEIDING, DOETINCHEM					
Getekend : dhtd	Gecontroleerd : JWS	Datum : 04-11-1996	Alle maatvoeringen in millimeters		
 Sigtenhorst Installatietechniek Edisonstraat 96 - 7006 RE - Doetinchem Telefoon: (0314) 326997 - Fax: (0314) 332061			Formaat : A3		
			Schaal : %		
			Projectnummer : -		
			Blad : E-22/19		