
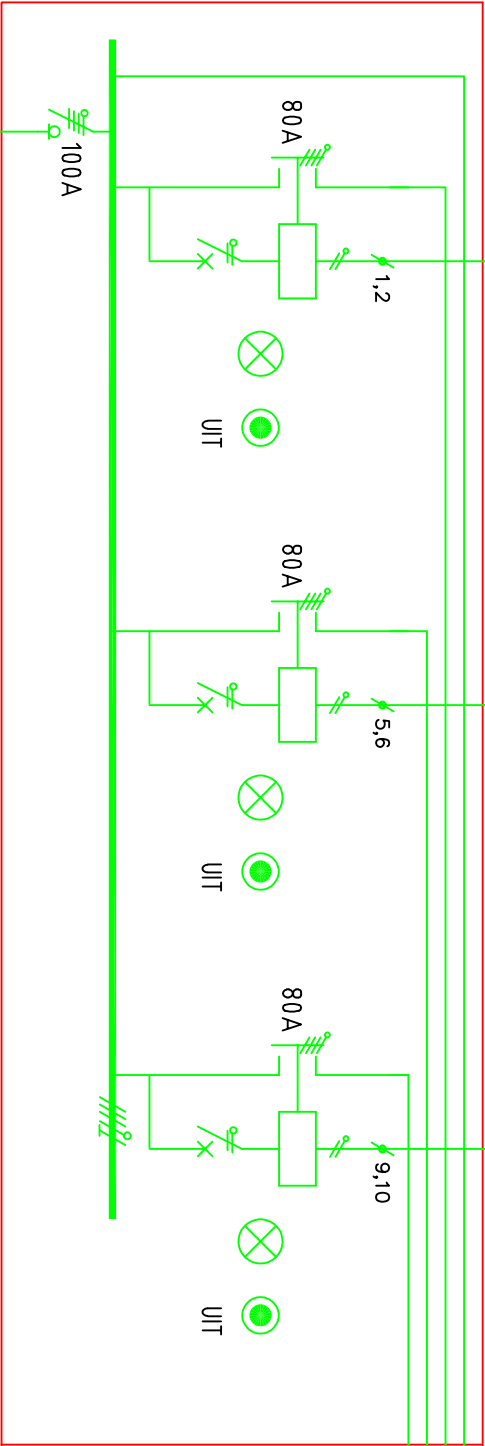


SCHEMA NOODSTOP:

SCHEMA NOODSTOP:

SCHEMA NOODSTOP:

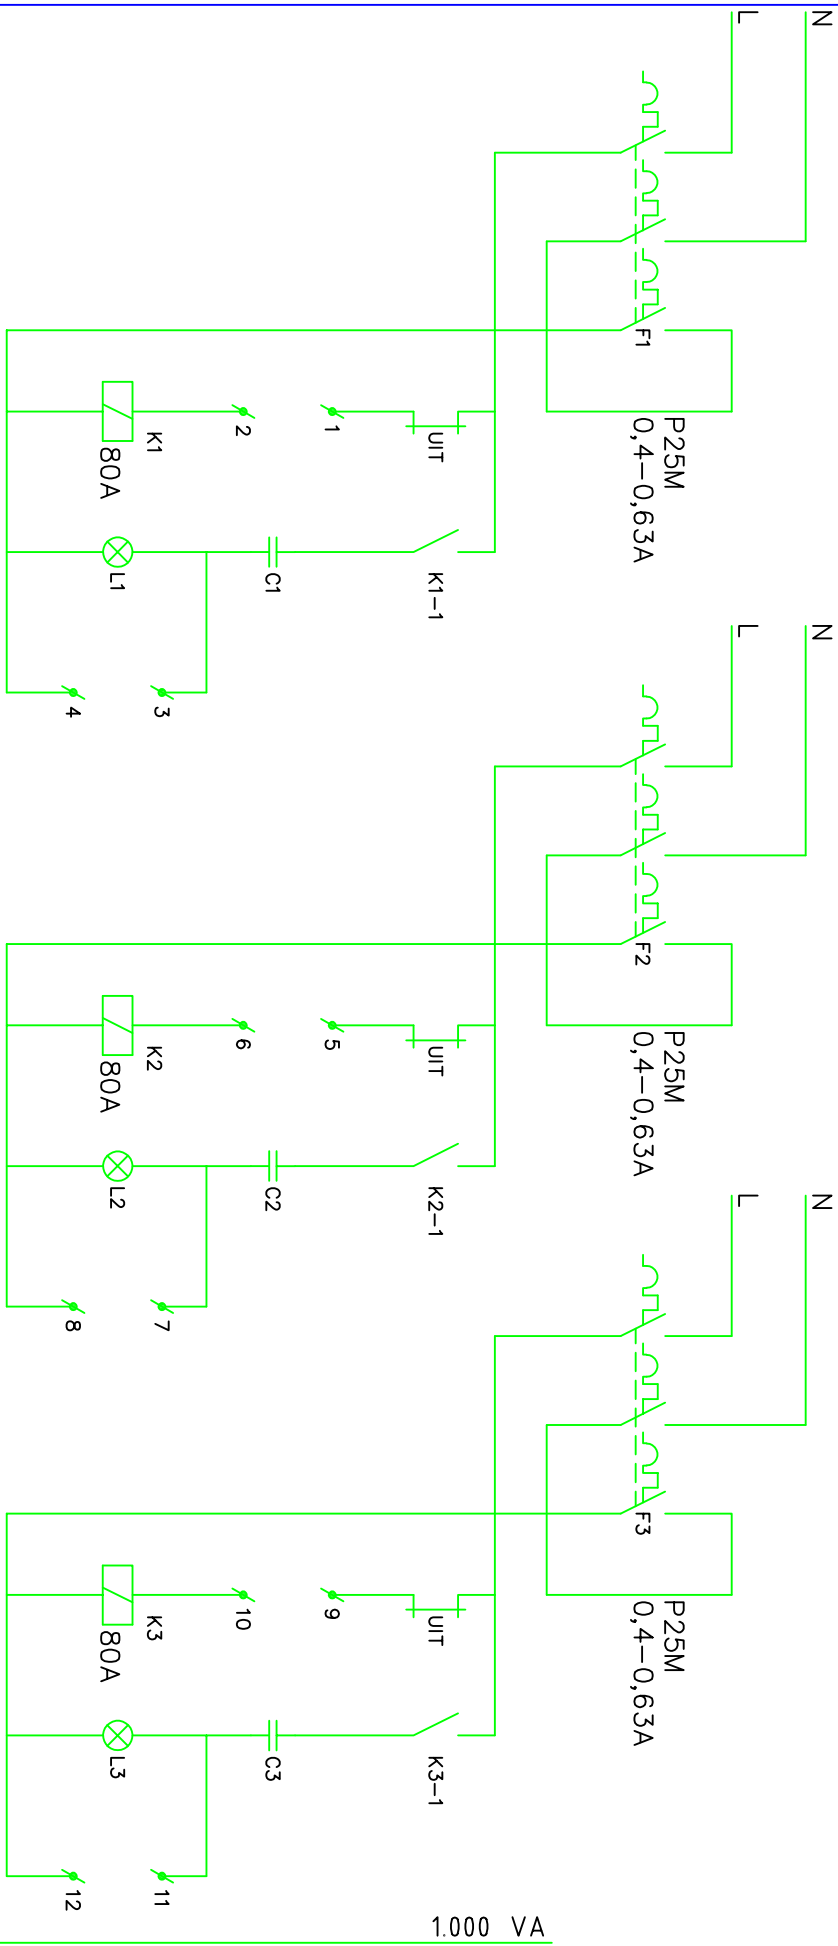

01	5x WCD	1.000 VA
02	4x WCD	800 VA
03	RESERVE	VA
04	RESERVE	VA
05	5x WCD	1000 VA
06	KLIMAATKAST	2000 VA
07	ZUURKAST + VENTILATOR	600 VA
08	OVEN	2000 VA
09	RESERVE	VA

VOOR VERVOLG ZIE TEKENING E22/32b

AANGESLOTEN VERMOGEN CA. 64,900 KVA
GELIJKTIJDIG VERMOGEN CA. 19,470 KVA

INDIEN NIET NADER AANGEGEVEN
KRACHT GROEPEN 5x2,5mm²
LICHT GROEPEN 3x2,5mm²

VAN HVI-2 GROEP 6
42m. 5x16 mm²



GRAAFSCHAP COLLEGE &
CENTRUM VAKOPLEIDING, DOETINCHEM

Getekend : JK
Datum : 04-11-96

Projectnr.: 95-001
Gewijzigd : 16-02-98

WERKPLAATS BEG. GROND
KRACHTKAST K5-5a

E22/32a

K5-5