


SCHEMA NOODSTOP:

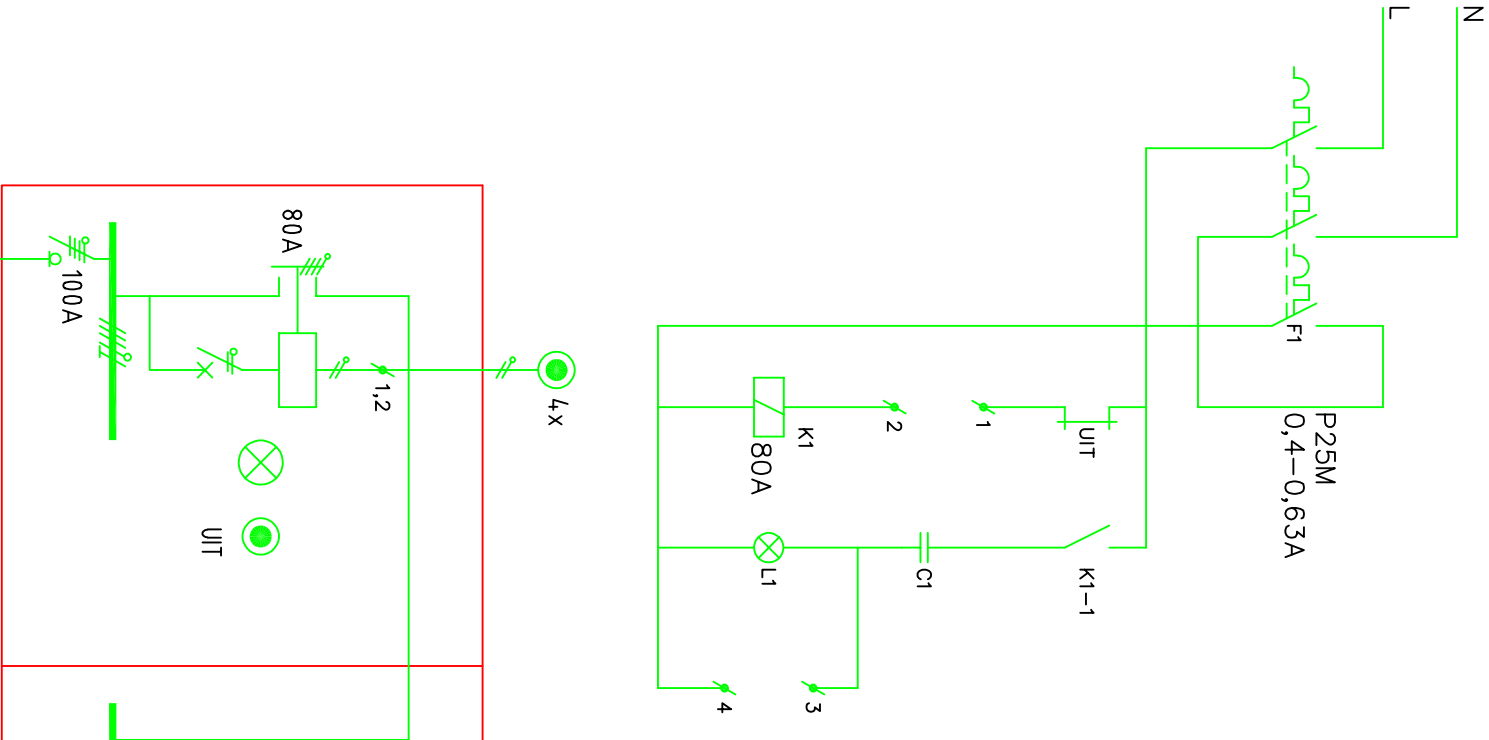

01	3xWCD	600	VA
02	3xWCD	600	VA
03	SCHUURTAFEL	4000	VA
04	RESERVE		VA
05	RESERVE		VA
06	RESERVE		VA
07	LINTZAAG	7.000	VA
08	KETTINGZAAG	2.800	VA
09	GATENHAKMACHINE	5.000	VA
10	VANDIKTEBANK	8.800	VA
11	RESERVE		VA
12	SCHUURMACHINE	3.200	VA
13	PENNENBANK	25.000	VA
14	5x10mm2 CIRKELZAAG	6.300	VA
15	AFKORTZAAG	2.800	VA
16	SLIJPMACHINE	1.300	VA
17	FREESMACHINE	6.300	VA
18	FREESMACHINE	9.400	VA
19	RESERVE		VA
20	RESERVE		VA
21	VLAKBANK	9.000	VA
22	KOLOMBOOR	2000	VA
23	LANGGATBOOR	2000	VA
24	RESERVE		VA

K5-7

Prisma-G
Ik = 6 KA
1000 x 550 x 237

AANGESLOTEN VERMOGEN CA. 97,100 kVA
GELIJKTIJDIG VERMOGEN CA. 29,130 kVA

VAN HVI-2 GROEP 7
4,7m. 5x25 mm2

INDIEN NIET NADER AANGEGEVEN
KRACHT GROEPEN 5x2,5mm2
LICHT GROEPEN 3x2,5mm2



GRAAFSCHAP COLLEGE & CENTRUM VAKOPLEIDING, DOETINCHEM		Blad: E22/33
Getekend : JK	Projektr.: 95-001	WERKPLAATS BEG. GROND
Datum : 04-11-96	Gewijzigd : 16-02-98	KRACHTKAST K5-7