
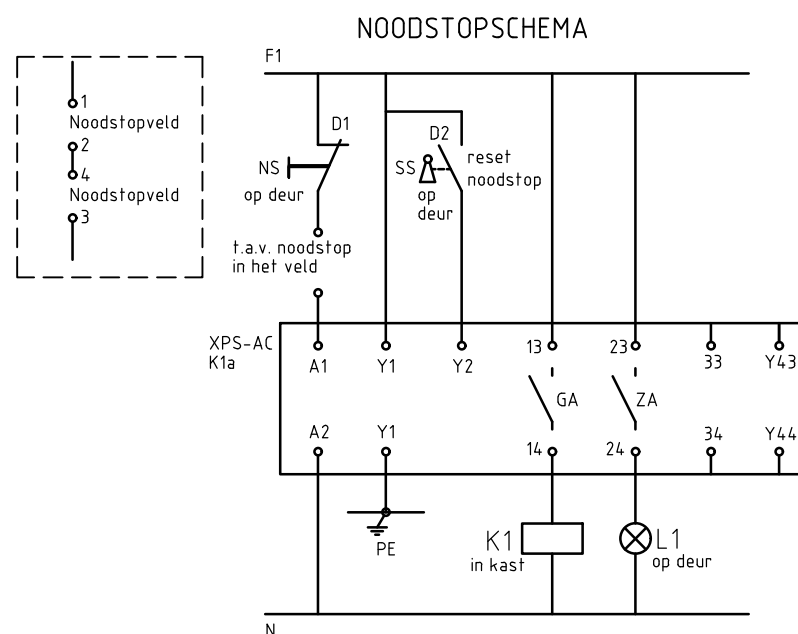


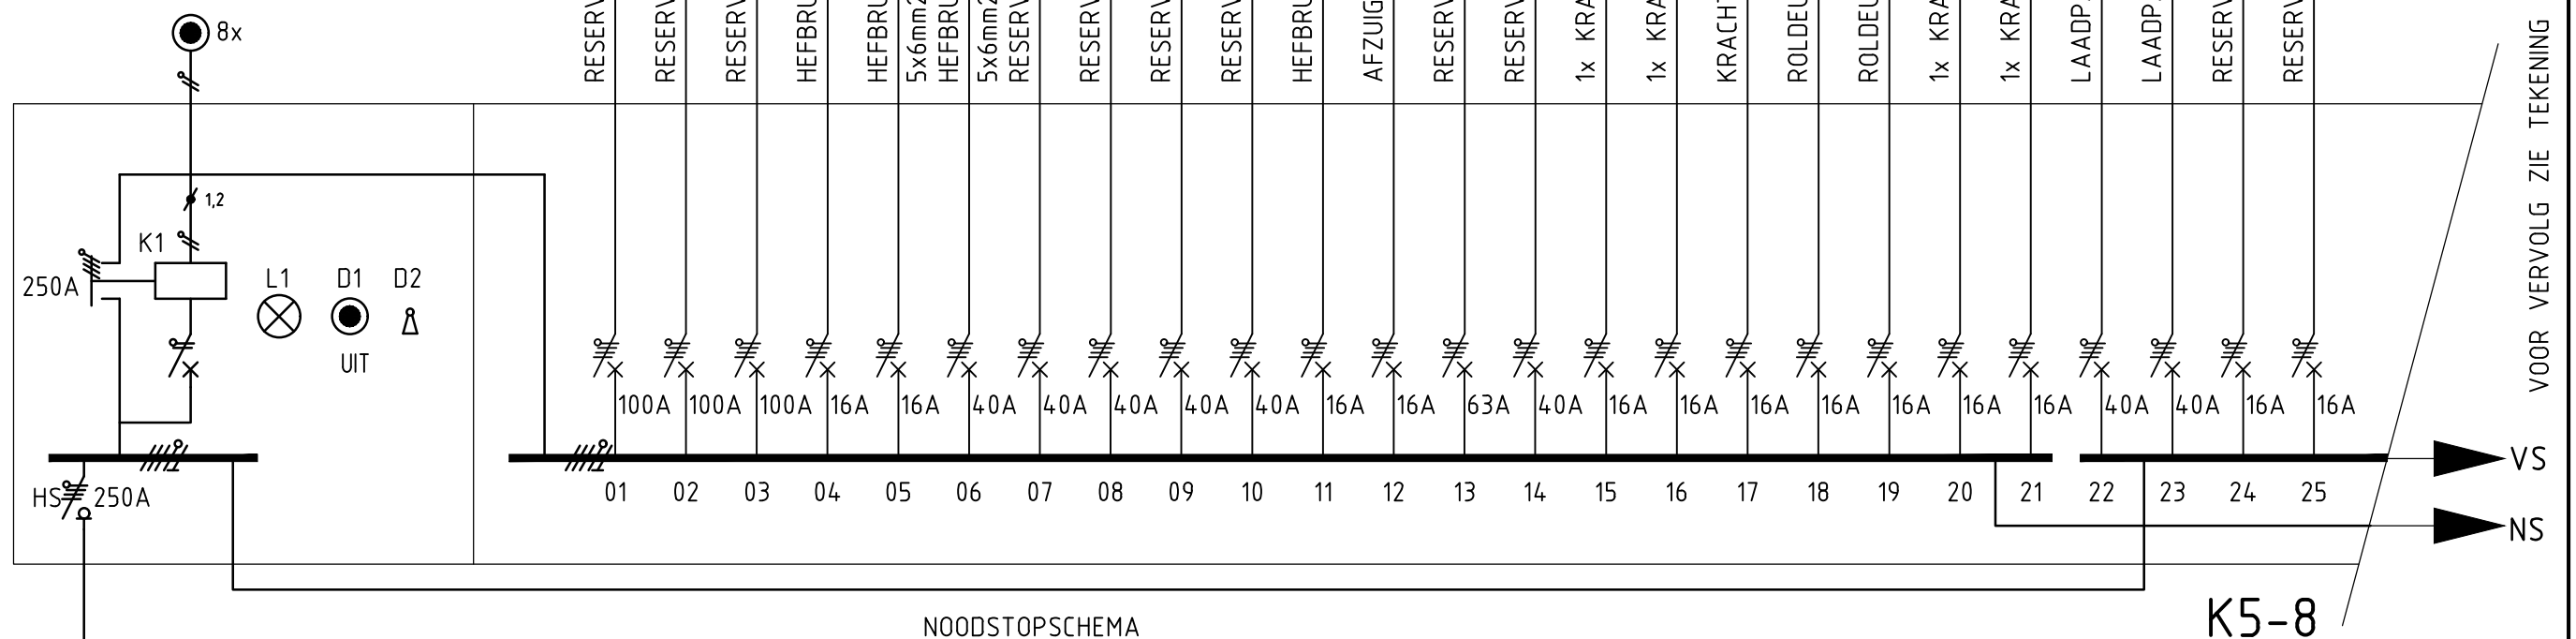

AANGESLOTEN VERMOGEN CA. 52,200 kVA
 GELIJKTIJDIG VERMOGEN CA 22,968 kVA
 INDIEN NIET NADER AANGEGEVEN
 KRACHT GROEPEN 5x2,5mm2
 LICHT GROEPEN 3x2,5mm2

VS: Vaste Spanning
 NS: Noodstop

REVISIE 06-09-2018 **MAP 1**

GRAAFSCHAP COLLEGE KENNEDYLAAN 51		Blad: E-22/34A
Getekend : dhtd	Projektnr. : 030-80	GSC VERBOUW CVO TECHNIEK
Datum : 04-11-96	Gewijzigd : 27-10-2019	KRACHTKAST K5-8



Sigtenhorst Installatietechniek
 Edisonstraat 96 - 7006 RE - Doetinchem
 Telefoon: (0314) 326997 - Fax: (0314) 332081
 E-mail: info@sigtenhorst.nl