
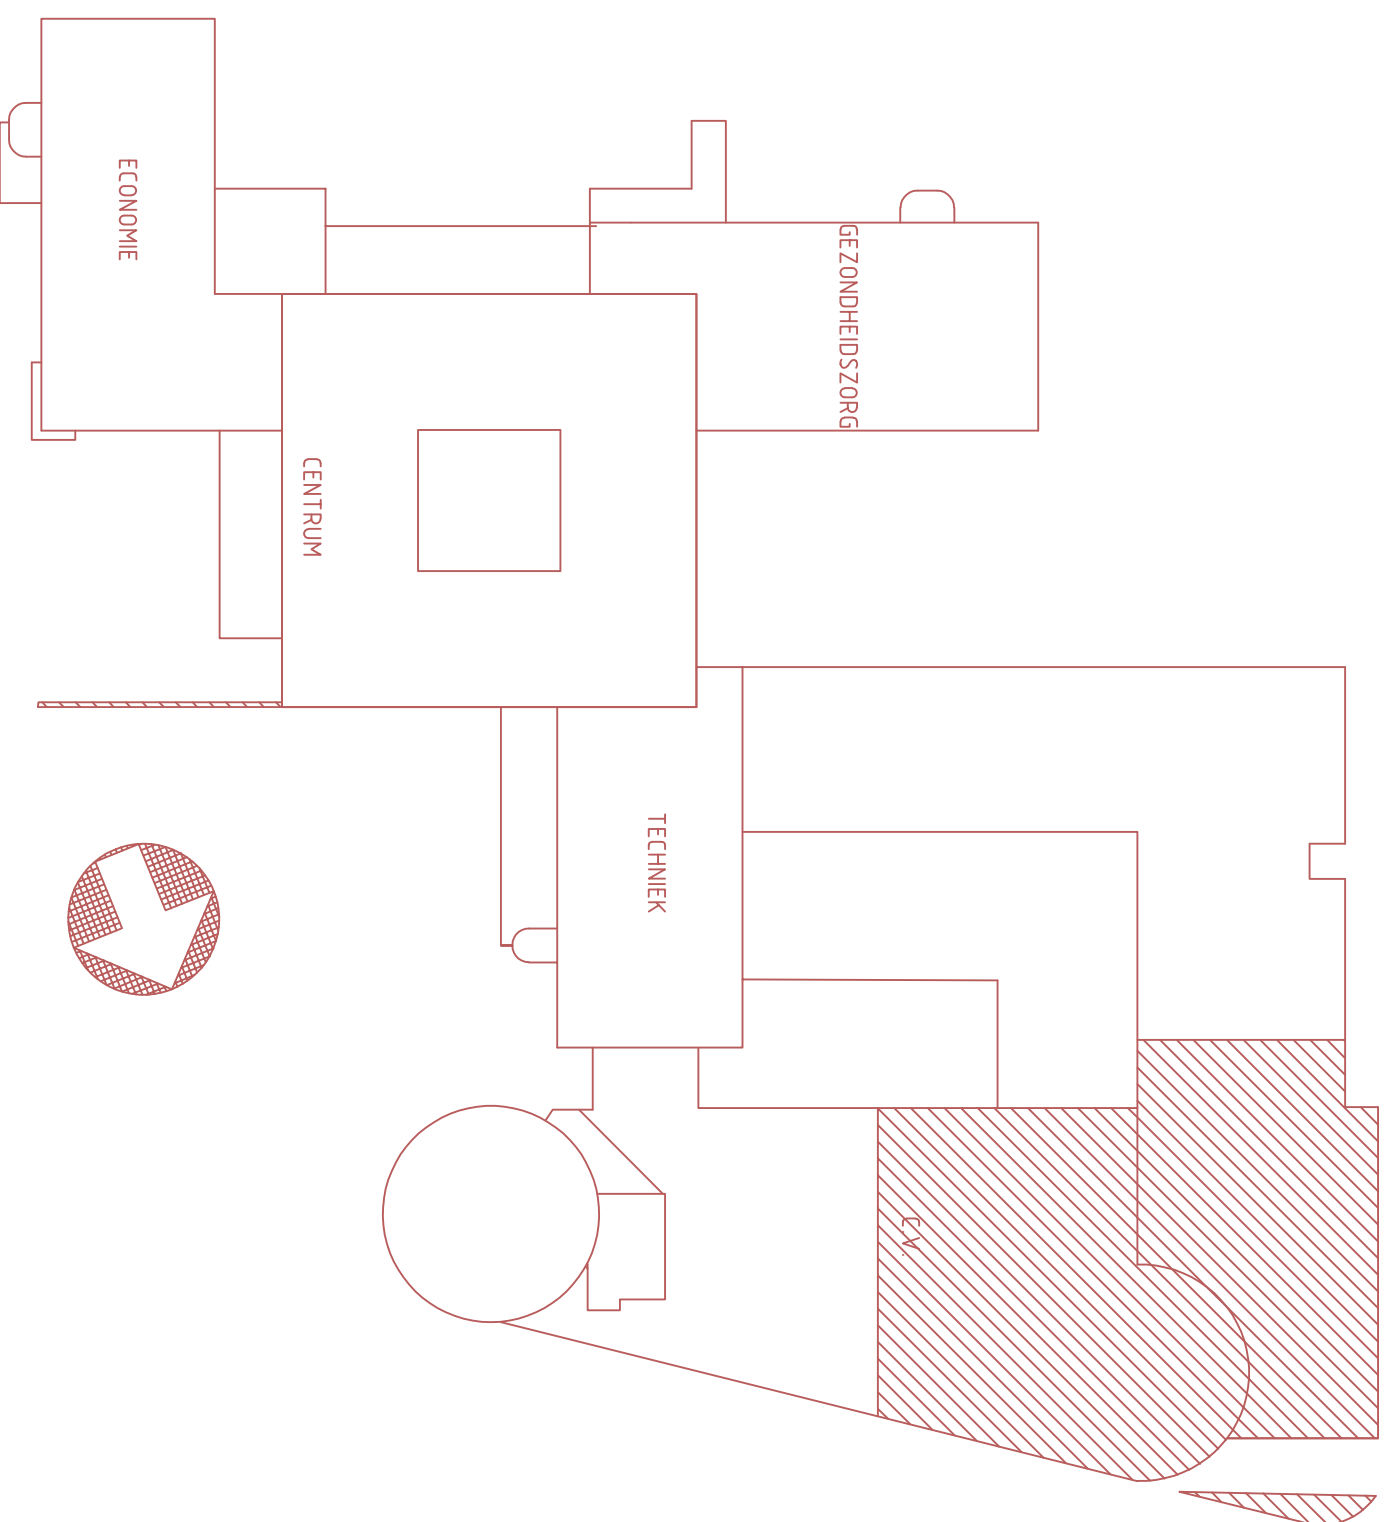


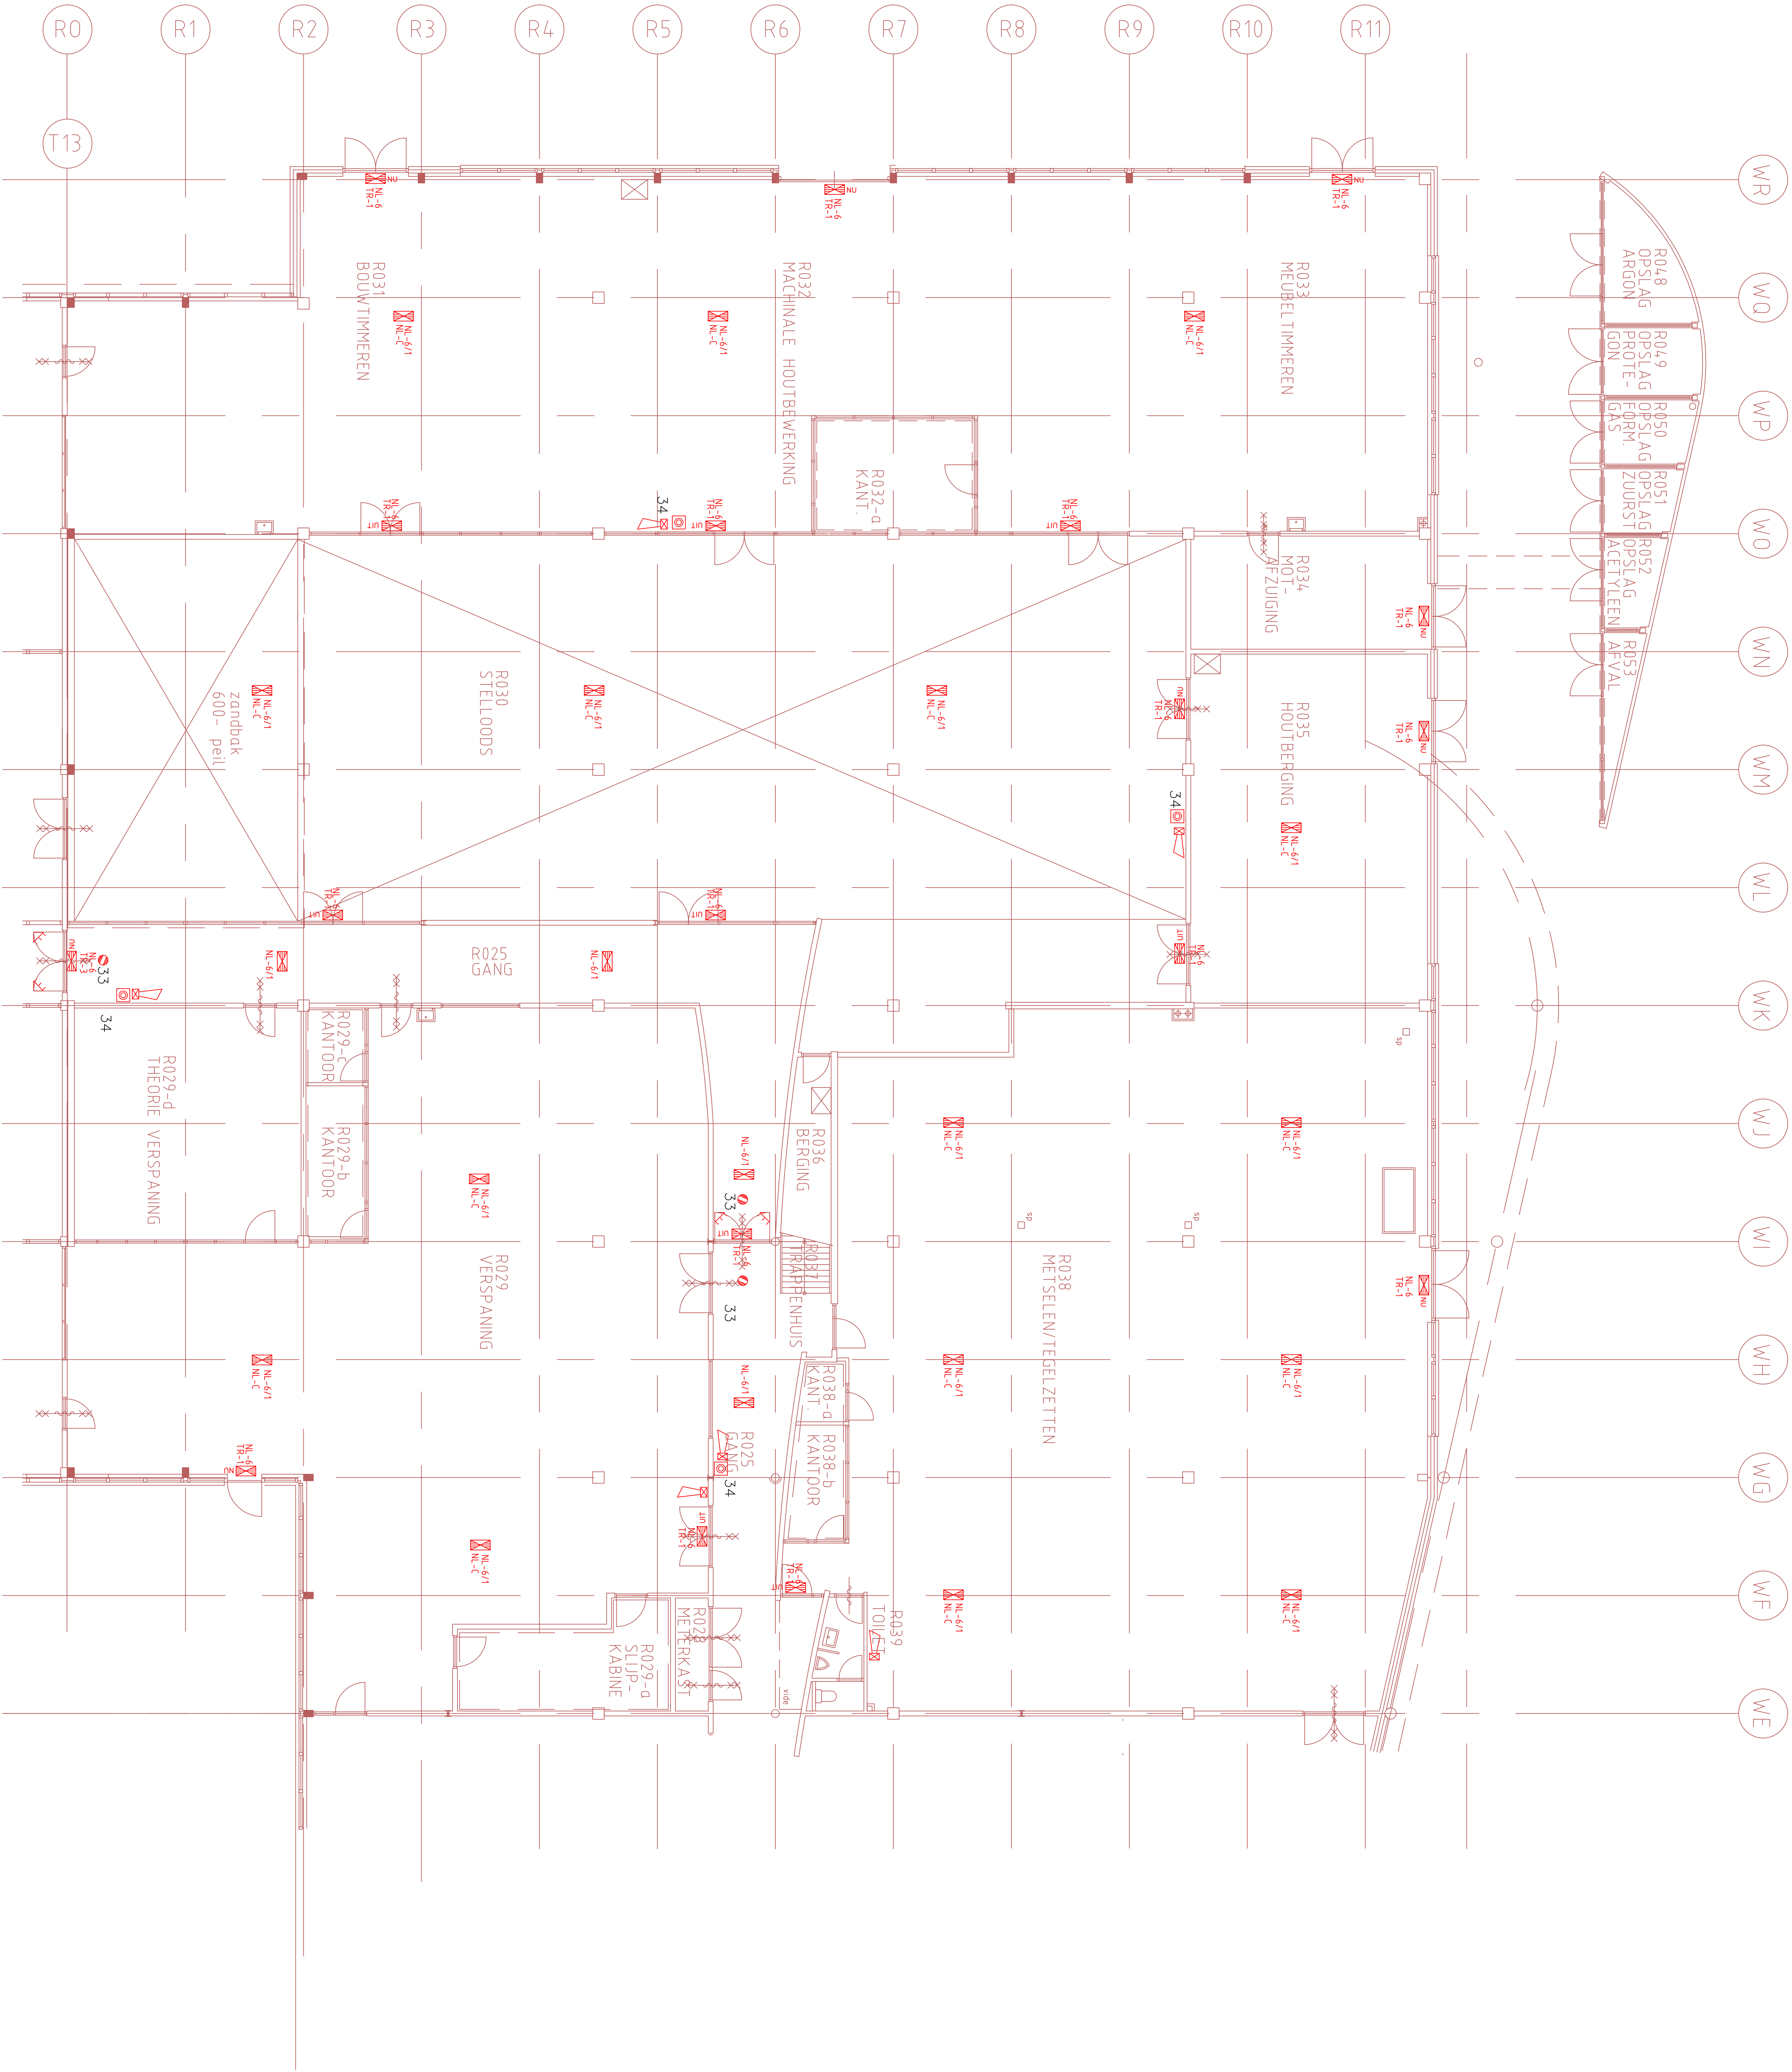

W.A.KEMKENS b.v.

VOOR ALLE

INSTALLATIE-techniek

GRAAFSCHAP COLLEGE & CENTRUM VAKOPLEIDING, DOETINCHEM

Getekend : JK

Datum : 20-02-97

Blad: E-23B

BRANDM. - N.V. INSTALL.

C.V.O. BEGANE GROND

gemaakt met StabicAD ®

TekeningfileE-23B