


GSC VERBOUW CVO TECHNIEK	
KENNEDYLAAN 51	
Getekend : BDD	Projectnr.: 02-020
Datum : 18-07-03	Gewijzigd :

Blod: E-31/3B

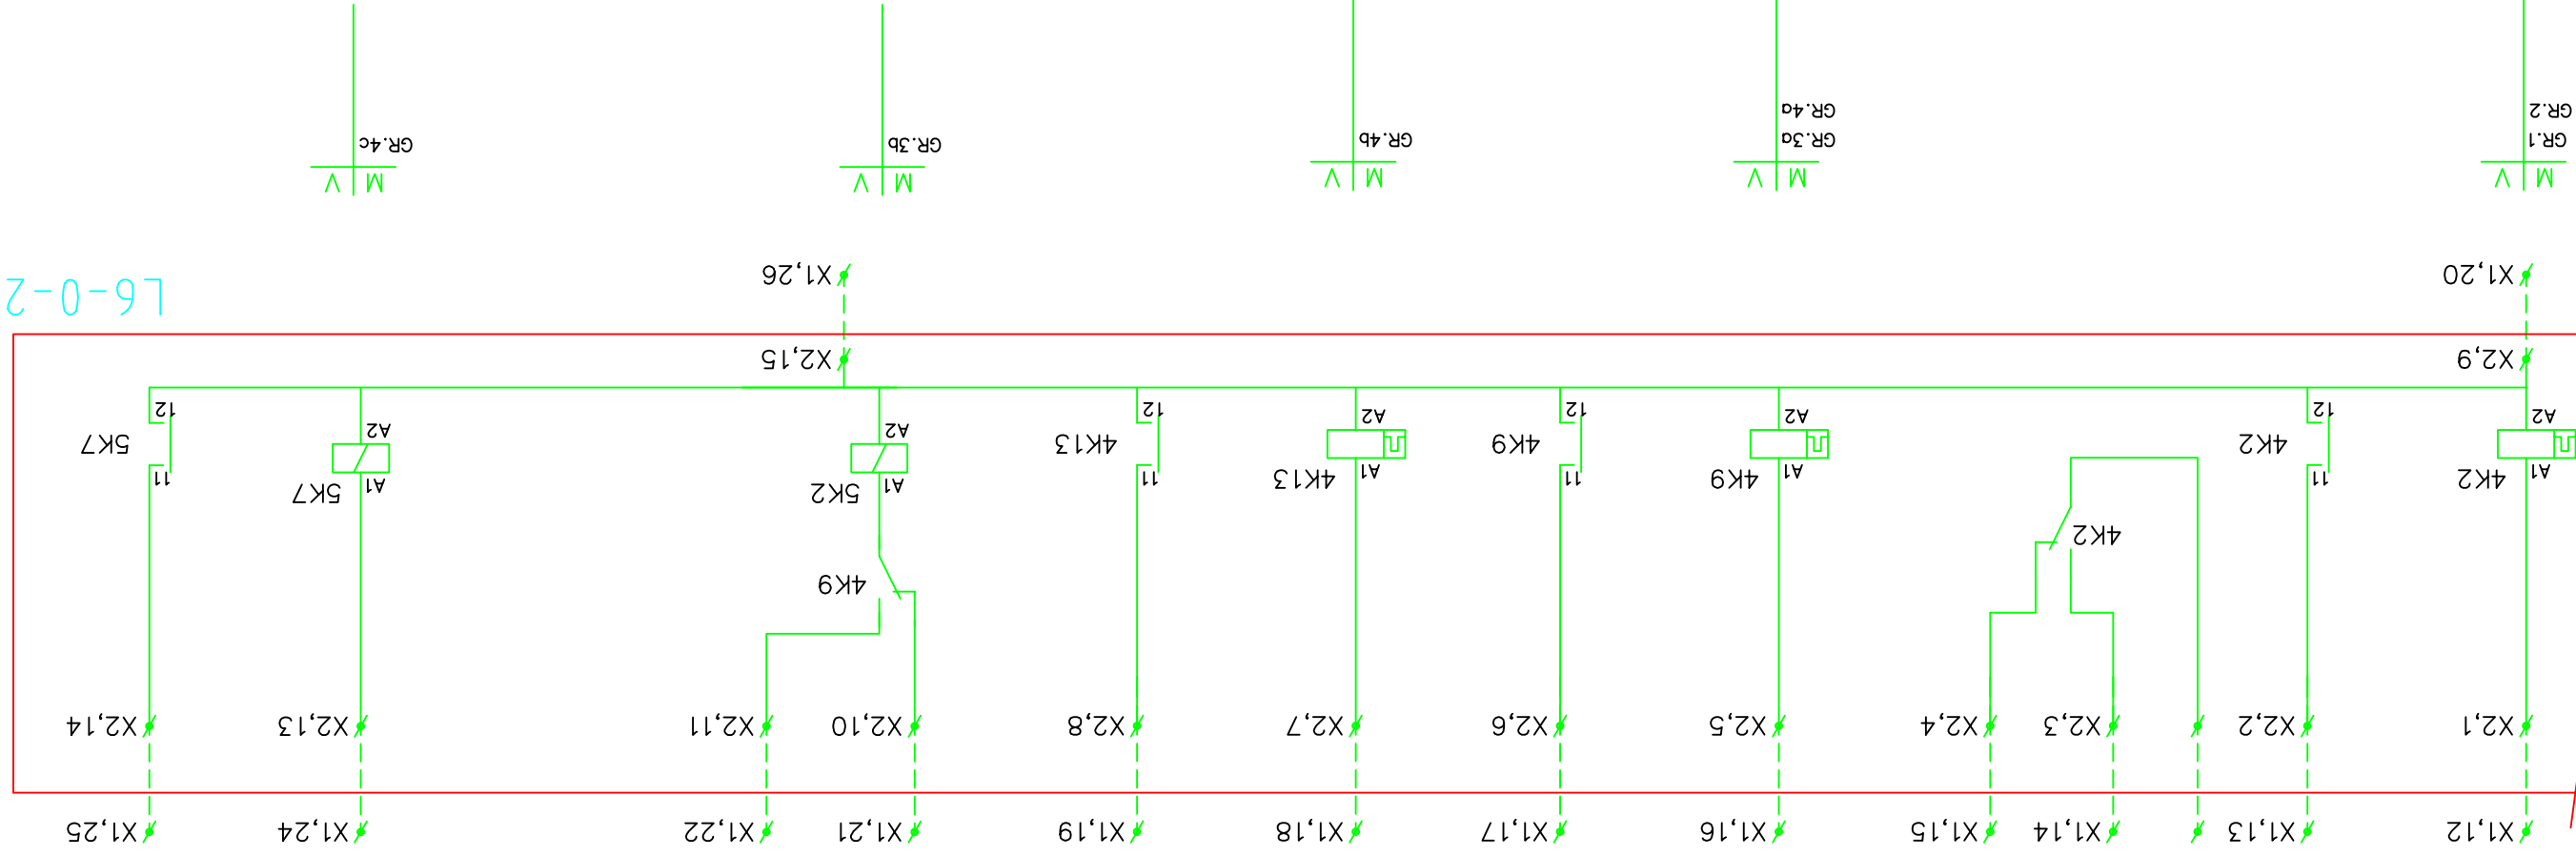

VERVOLG VAN TEKNR. E-31/3A

7-0-97