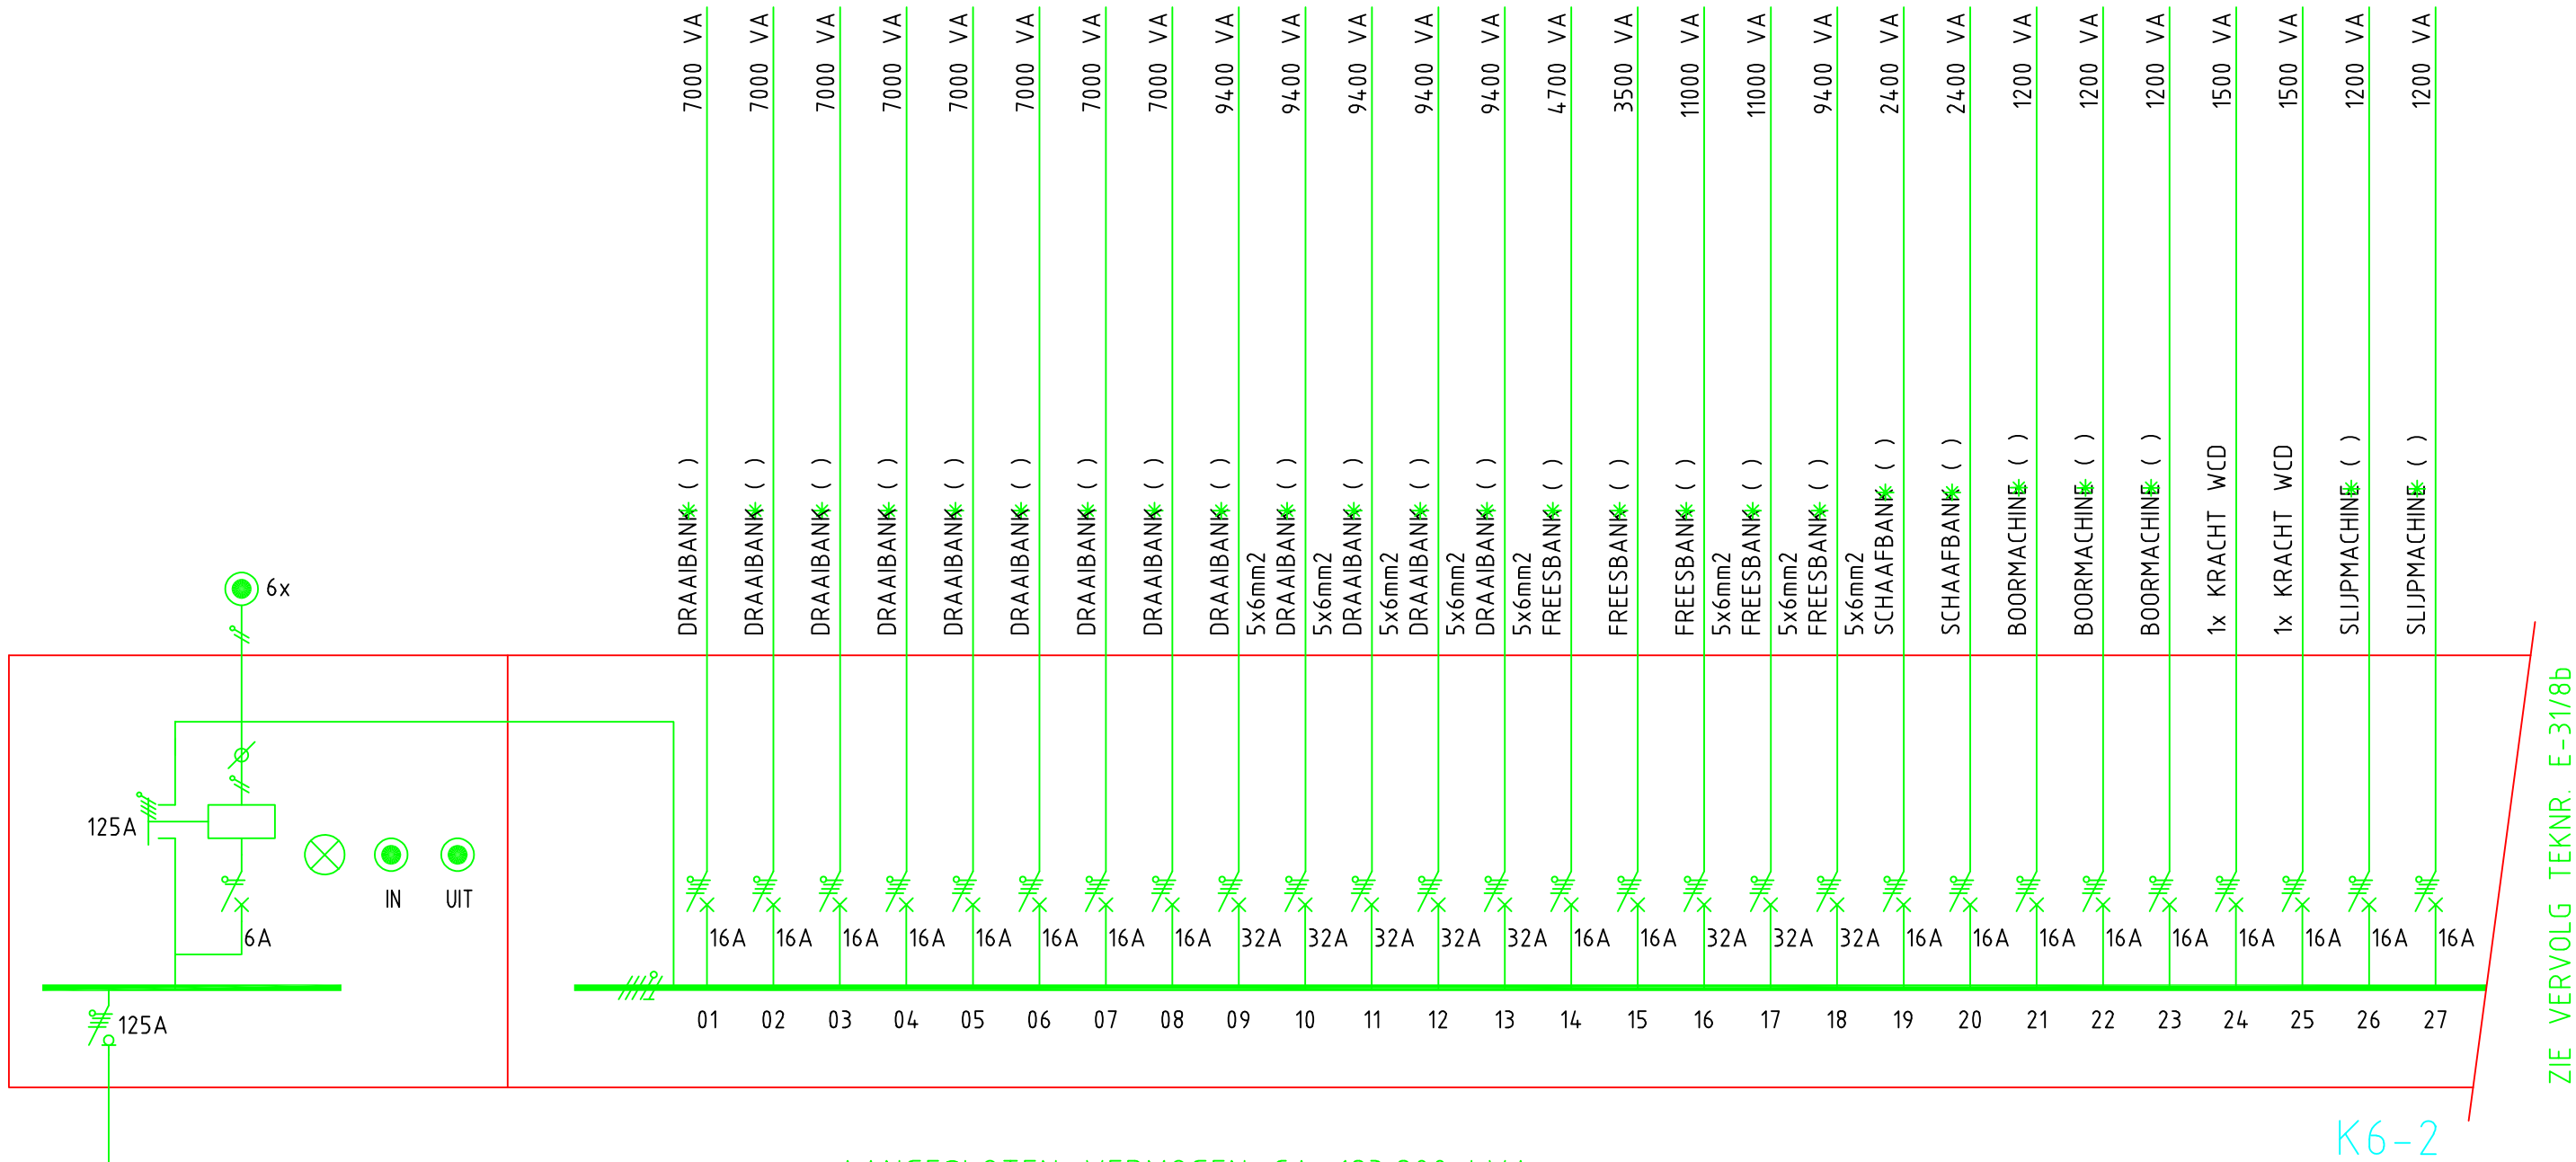

AANGESLOTEN VERMOGEN CA. 183,800 kVA
GELIJKTIJDIG VERMOGEN CA. 55,140 kVA

VAN OVI
12m. 5x50 mm2

(*) DOOR DERDEN TE PLAATSEN APPARATEN EN MACHINES DIE DOOR DE INSTALLATEUR BEDRIJFS-VAARDIG DIENEN TE WORDEN AANGESLOTEN

INDIEN NIET NADER AANGEGEVEN
KRACHT GROEPEN 5x2,5mm2
LICHT GROEPEN 3x2,5mm2

REVISIE

W.A.KEMKENS b.v.
VOOR ALLE INSTALLATIE techniek

GRAAFSCHAP COLLEGE &
CENTRUM VAKOPLEIDING, DOETINCHEM

Blad: E31/8A

Getekend : JK	Projektnr.: 95-001	C.V.O BEGANE GROND
Datum : 01-11-96	Gewijzigd : 24-04-97	KRACHTKAST K6-2A

getekend met StabiCAD ®

TekeningfileE22K6-2A