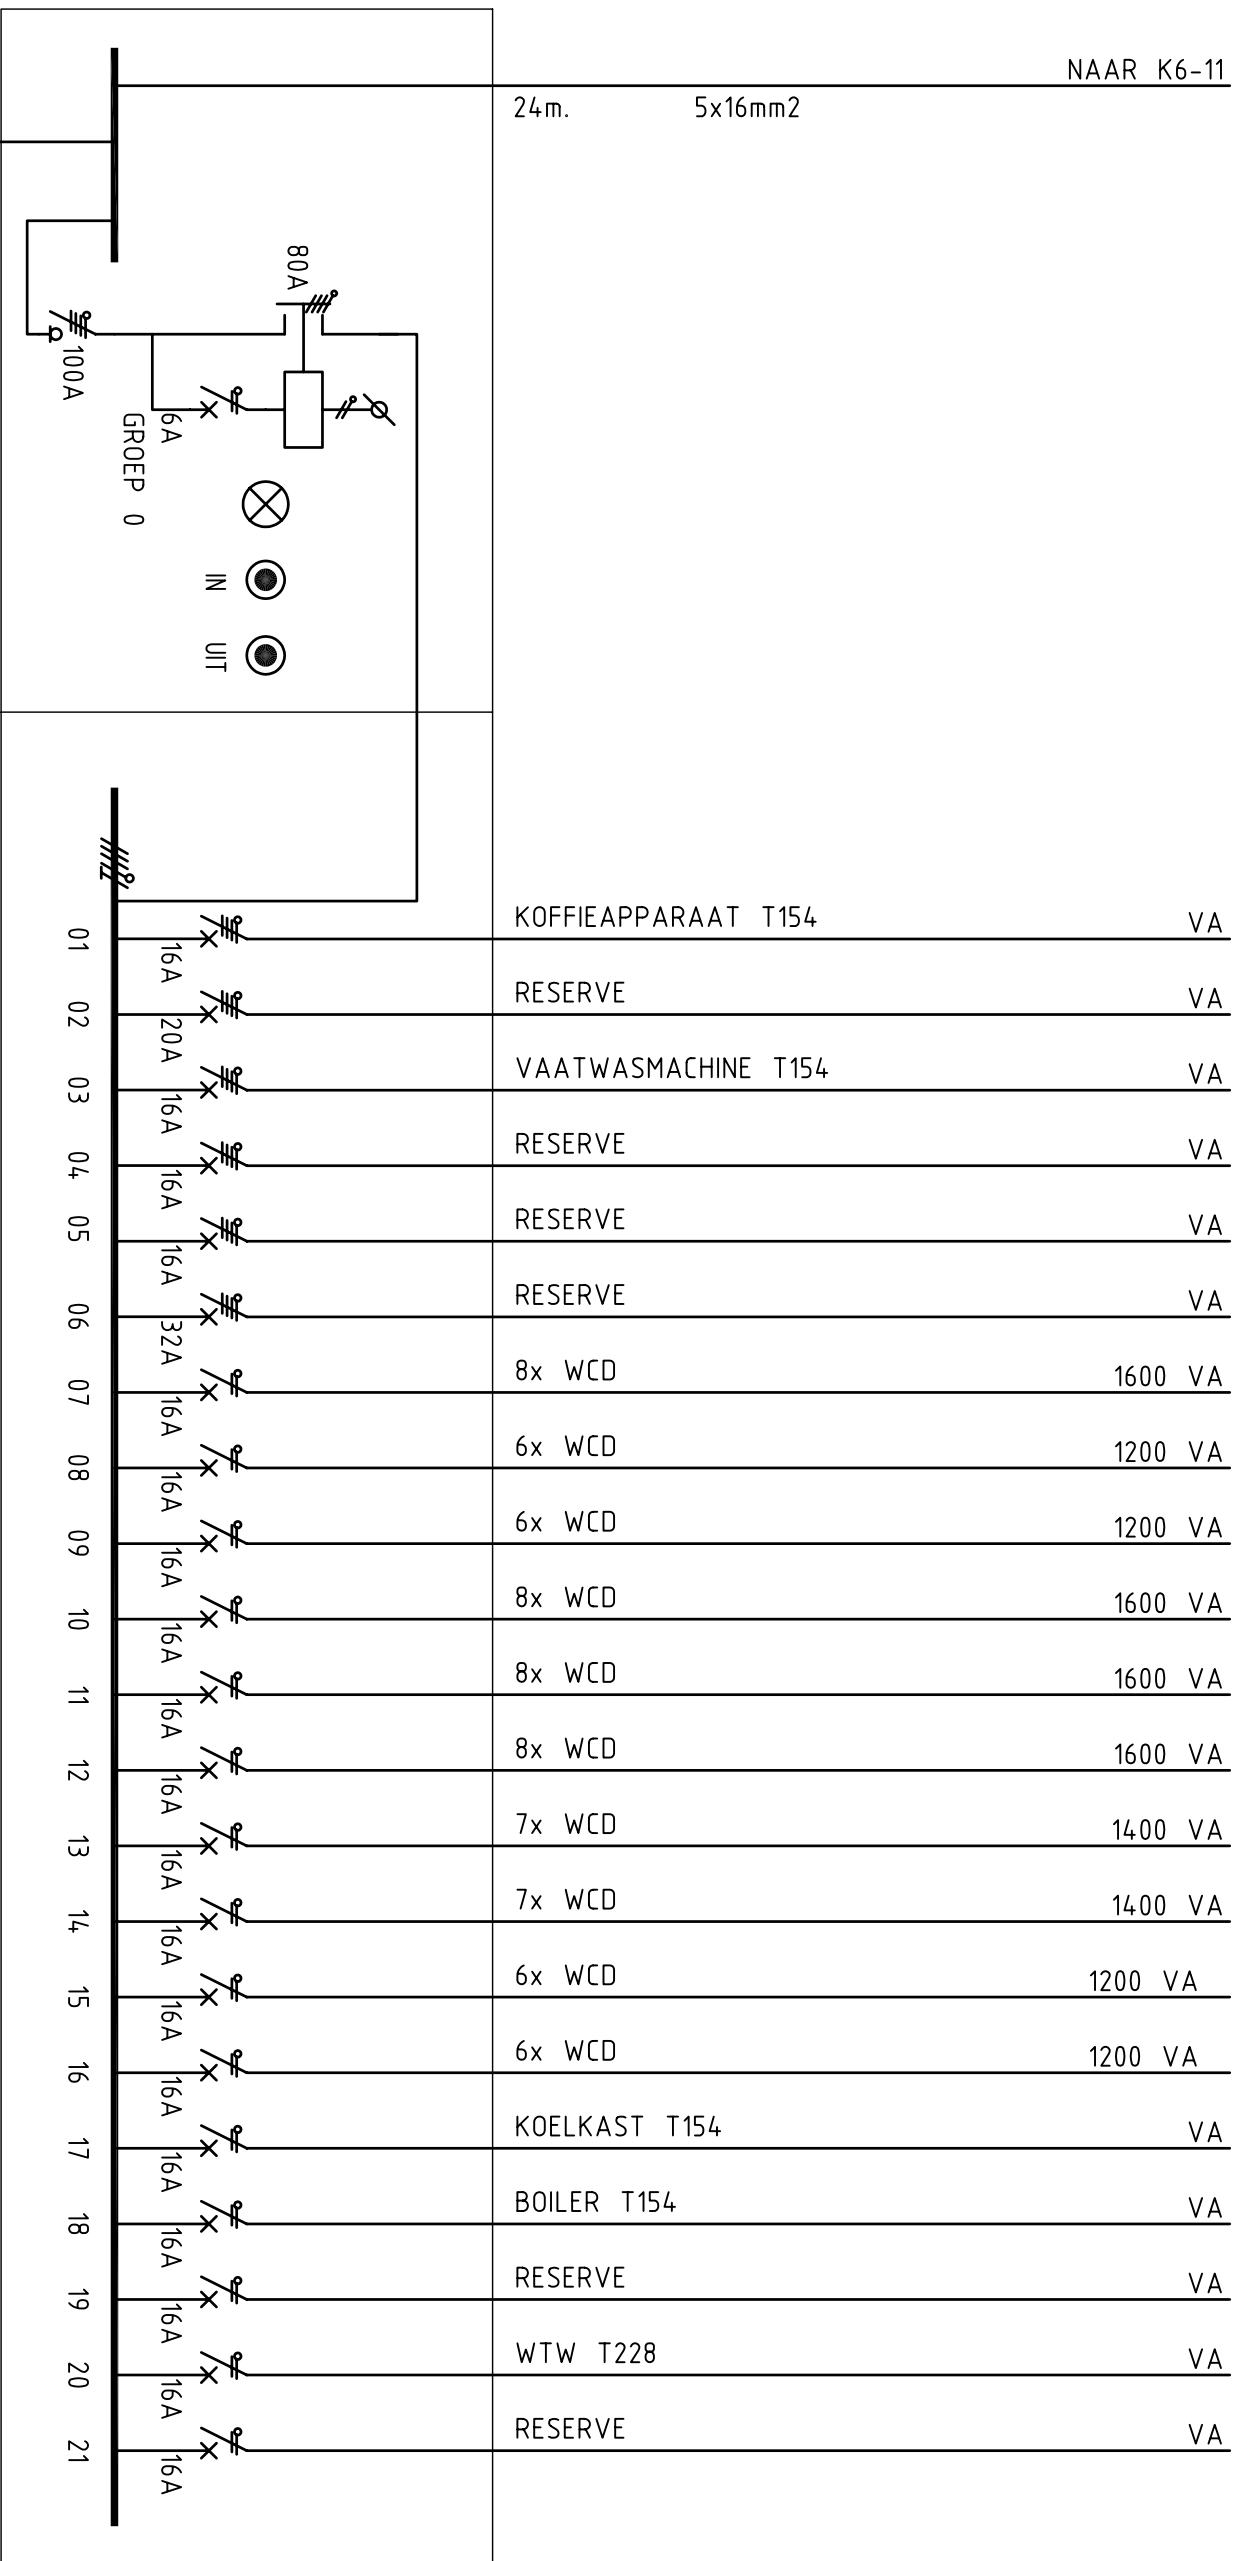



$$I_K = 4,5 \text{ KA}$$

$$1000 \times 550 \times 237$$

K6-7

AANGESLOTEN	VERMOGEN	CA.	14,000	KVA
GELIJKTIJDIG	VERMOGEN	CA.	7,000	KVA

VAN OVI GR. 8
34m. 5x16 mm2

Wijz. B d.d.: Wijz. A d.d.: 03-02-2009 Revise		Wijz. D d.d.: Wijz. C d.d.:	
Project : GSC VERBOUW CVO TECHNIEK KENNEDYLAAN 51 Omschrijving : VERDEELKAST K6-7 Opdrachtgever: GRAAFSCHAP COLLEGE & CENTRUM VAKOPLEIDING, DOETINCHEM			
Getekend : dhtd	Gecontroleerd : JWS	Datum : 20-11-2002	Alle maatvoeringen in millimeters
		Sigtenhorst Installatietechniek Edisonstraat 96 - 7006 RE - Doetinchem Telefoon: (0314) 326997 - Fax: (0314) 332081	
Formaat : A3 Schaal : % Projectnummer : - Blad : E-31/12			