
DO-800 Afwerkingen

Datum: 15/04/2021

NOAHH
NETWORK ORIENTED ARCHITECTURE

BEELDKWALITEITSPLAN - BUITEN

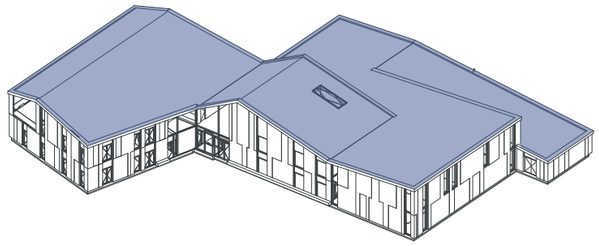

Dak:

- Het dak wordt als verbindend element ingezet.


- EPDM / kunststof / bitumineuze zwart dakbedekking.

- op een aantal dakvlakken zwarte zonnepanelen.






dak als verbindend element

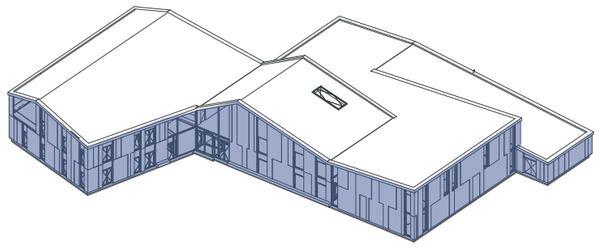


Gevel:


- Gebruik van baksteen in 2 verschilende dieptes en 2 kleuren.

- Verdiepingshoge ramen.

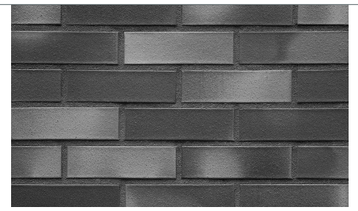

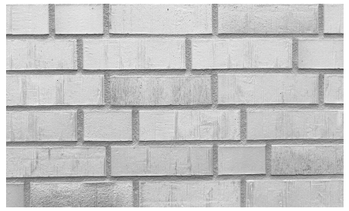


gemêleerd metselwerk
licht / donker

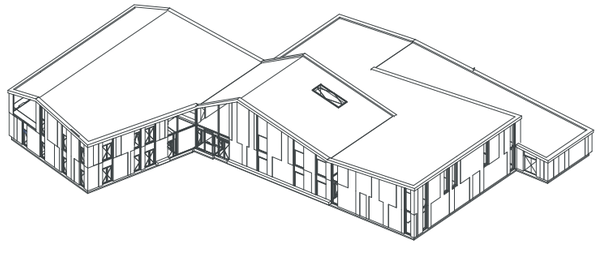

Overig:

- Hemelwaterafvoer uit het zicht of deel van de architectuur.

- Zonwering achter de gevelbekleding, onderdeel van de pui in kleur van de kozijnen of volgens detail.

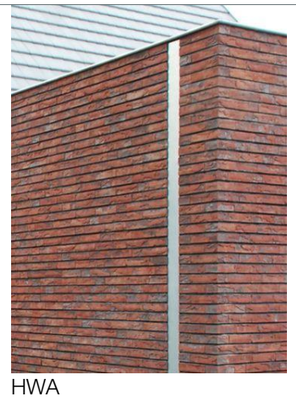

HWA



zonwering

Projectnaam	School, sportzaal en dorpscentrum te Zwartewaal	Tekeningnr.	**DO-800.1**
Onderwerp	**Beeldkwaliteitsplan - buiten**	Datum uitgifte	15/04/2021
		Datum	15/04/2021
Projectcode	**ZwB**	Wijziging	A
Opdrachtgever	Gemeente Brielle		B
			C
Schaal			D
Formaat	A3		

NOAHH
NETWORK ORIENTED ARCHITECTURE
Moermanskkade 111 | 1013 BC Amsterdam (NL)
office@noahh.nl | +31 (0)20 3090250
www.noahh.nl

BEELDKWALITEITSPLAN - BUITEN

GA 01 gemêleerd zwart/bruin metselwerk

GA 06 dakrand gezet aluminium gecoat

G02 gemêleerd creme metselwerk



GA 03 kozijnen en ramen Meranti in kleur geschilderd bruingrijs

GA 05 panelen en borsweringen gekleurde glas emalite donkergrijs

Projectnaam	School, sportzaal en dorpscentrum te Zwartewaal		
Onderwerp	**Beeldkwaliteitsplan - buiten**	Tekeningnr.	**DO-800.2**
		Datum uitgifte	15/04/2021
		Datum	15/04/2021
Projectcode	**ZwB**	Wijziging	A
Opdrachtgever	Gemeente Brielle		B
			C
			D
Schaal			
Formaat	A3		

NOAHH
NETWORK ORIENTED ARCHITECTURE
Moermanskkade 111 | 1013 BC Amsterdam (NL)
office@noahh.nl | +31 (0)20 3090250
www.noahh.nl

BEELDKWALITEITSPLAN - BINNEN

Kleur en afwerking:




- Neutraal karakter door gebruik van natuurlijke, duurzame materialen zoals hout en glas; kindvriendelijke materialen toepassen in de school; weinige kleuraccenten.


- Ruimtes markeren door gebruik van verschillende vloerafwerkingen: linoleum in diverse tinten in de school en sportzaal / gevlinderde beton in het dorpscentrum.

- Zichtbare dakstaalplaat voorzien van akoestische perforaties vanaf binnen in kleur gecoat.

- Combinatie van licht houtkleurige afwerkingen, zandkleurige linoleum, grijze beton, witte wandafwerkingen en zwartbruine dakplaat en constructie.

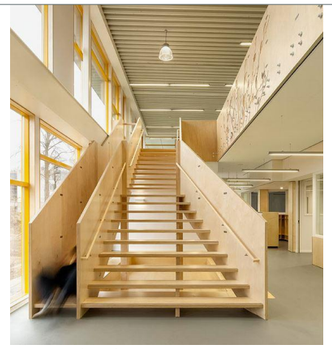


neutraal palet

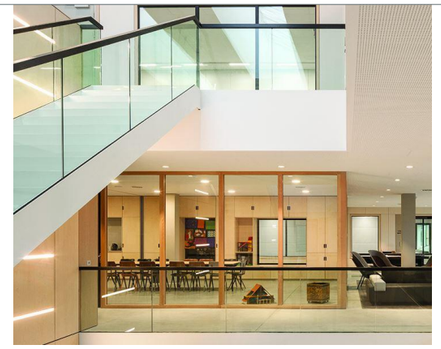




zichtbare dakstaalplaat gecoat interieur

Relaties:

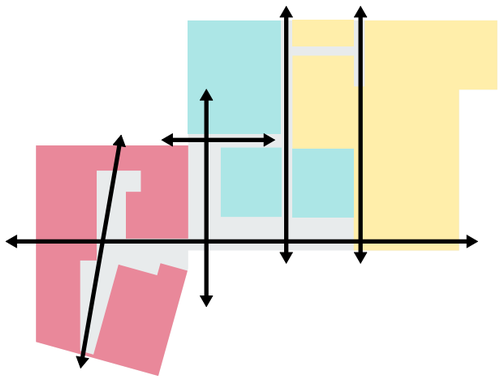

- Overzichtelijkheid: Visuele relaties tussen verschillende functies binnen het gebouw. Ze stimuleren de ontmoeting, samenwerking en samenhang van gebruikers.

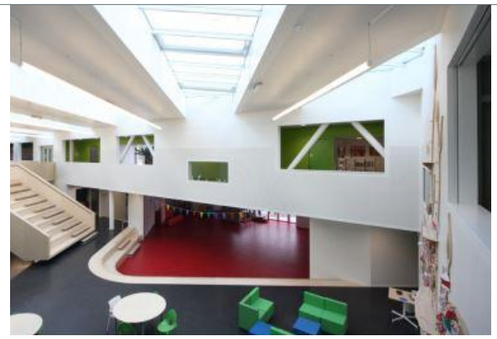

openheid



visuele relaties


Interieur:



- Geintegreerd vast meubilair: identiteitswand, tribune trap en bar, lesbalkon.

- Flexibel los meubilair.


- Gebruik van natuurlijke materialen zoals hout.

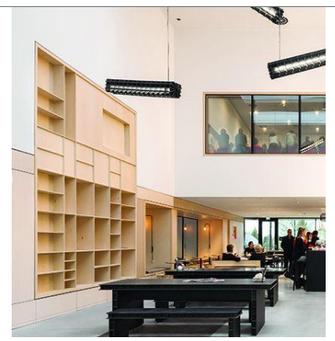

geintegreerde vast meubilair - identiteitswand



modulaire los meubilair

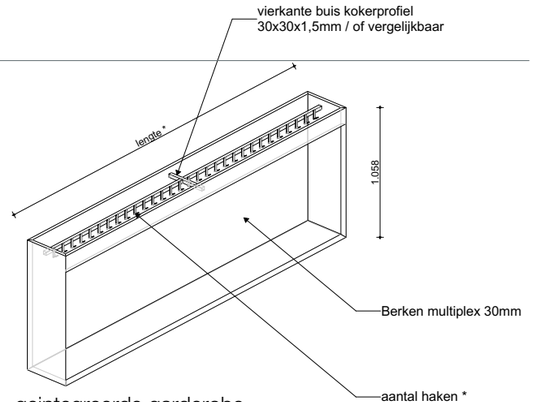

geintegreerde garderobe

Projectnaam	School, sportzaal en dorpscentrum te Zwartewaal		
Onderwerp	**Beeldkwaliteitsplan - binnen**	Tekeningnr.	**DO-800.3**
		Datum uitgifte	15/04/2021
Projectcode	**ZwB**	Datum	15/04/2021
Opdrachtgever	Gemeente Brielle	Wijziging	A B C D
Schaal			
Formaat	A3		

NOAHH
NETWORK ORIENTED ARCHITECTURE
Moermanskkade 111 | 1013 BC Amsterdam (NL)
office@noahh.nl | +31 (0)20 3090250
www.noahh.nl

BEELDKWALITEITSPLAN - BINNEN

WA 02 sauswerk

PA 03 systeemplafond



WA 05 houten bekleding

VA 06 gevlinderd beton / troffelvloer

Projectnaam	School, sportzaal en dorpscentrum te Zwartewaal		Tekeningnr.	**DO-800.4**	NOAHH
Onderwerp	**Beeldkwaliteitsplan - dorpscentrum**		Datum uitgifte	15/04/2021	NETWORK ORIENTED ARCHITECTURE
Projectcode	**ZwB**		Datum	15/04/2021	
Opdrachtgever	Gemeente Brielle		Wijziging	A B C D	
Schaal					
Formaat	A3				

Moermanskkade 111 | 1013 BC Amsterdam (NL)
office@noahh.nl | +31 (0)20 3090250
www.noahh.nl

BEELDKWALITEITSPLAN - BINNEN

WA 02 sauswerk op scandoek

WA 05 houtenbekleding
(geintegreerd garderobe)



VA 05 linoleum

Projectnaam	School, sportzaal en dorpscentrum te Zwartewaal			
Onderwerp	**Beeldkwaliteitsplan - school**	Tekeningnr.	**DO-800.5**	
		Datum uitgifte	15/04/2021	
Projectcode	**ZwB**	Datum	15/04/2021	
Opdrachtgever	Gemeente Brielle	Wijziging	A B C D	
Schaal				
Formaat	A3			

NOAHH
NETWORK ORIENTED ARCHITECTURE
Moermanskkade 111 | 1013 BC Amsterdam (NL)
office@noahh.nl | +31 (0)20 3090250
www.noahh.nl

BEELDKWALITEITSPLAN - BINNEN

alle installaties en constructies in gelijke kleur

WA 04 fineer berken multiplex vzv akoestische perforaties, bovenste deel sauswerk




VA 07 sportvloer in basiskleur beige passend bij wand

Projectnaam	School, sportzaal en dorpscentrum te Zwartewaal				
Onderwerp	**Beeldkwaliteitsplan - sportszaal**		Tekeningnr.	**DO-800.6**	
			Datum uitgifte	15/04/2021	
			Datum	15/04/2021	
Projectcode	**ZwB**		Wijziging	A	
Opdrachtgever	Gemeente Brielle			B	
				C	
				D	
Schaal					
Formaat	A3				

NOAHH
NETWORK ORIENTED ARCHITECTURE
Moermanskkade 111 | 1013 BC Amsterdam (NL)
office@noahh.nl | +31 (0)20 3090250
www.noahh.nl

BEELDKWALITEITSPLAN - BUITENRUIMTE

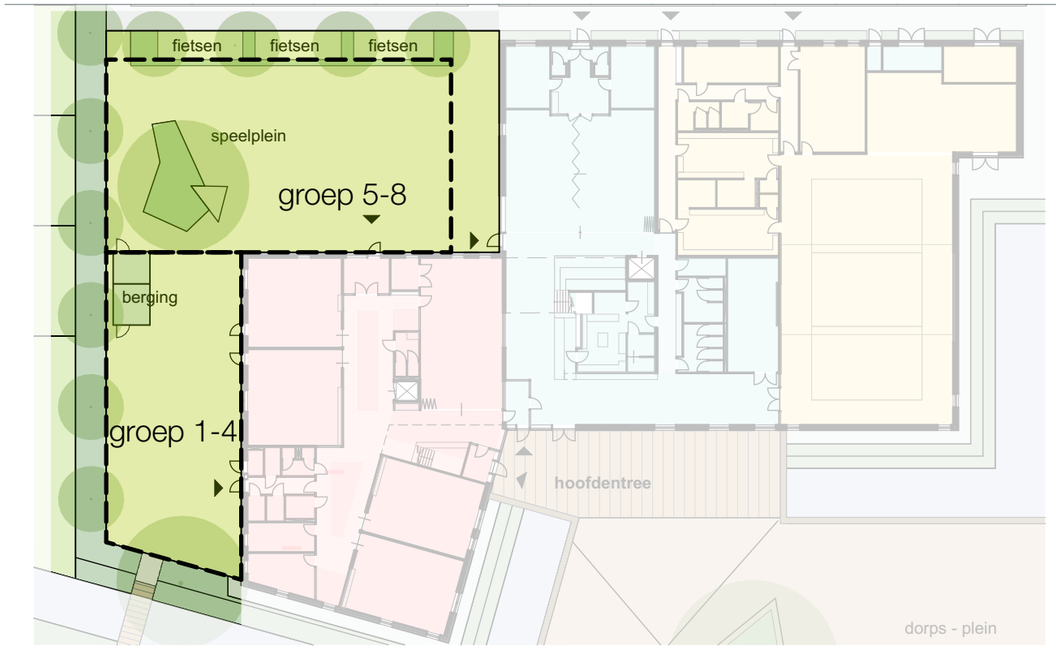

Concept:

- Spelenderwijs kinderen en natuur verbinden.

- Gebruik van natuurlijke materialen, kleuren en vormen die in harmonie werken met de groene omgeving (geen felle kleuren voor speeltoestellen).

- De speeltuin biedt activiteiten voor elke leeftijdsgroep en allerlei soorten spelen: fysiek, sociaal, verkennend of rustig spelen.





zitmogelijkheiden





buitenlessen



moestuin







speeltoestellen voor verschillende leeftijden







zandbak



berging

Projectnaam	School, sportzaal en dorpscentrum te Zwartewaal		
Onderwerp	**Beeldkwaliteitsplan - buitenruimte**	Tekeningnr.	**DO-800.7**
		Datum uitgifte	12/05/2021
Projectcode	**ZwB**	Datum	12/05/2021
Opdrachtgever	Gemeente Brielle	Wijziging	
Schaal			
Formaat	A3		

NOAHH
NETWORK ORIENTED ARCHITECTURE
Moermanskkade 111 | 1013 BC Amsterdam (NL)
office@noahh.nl | +31 (0)20 3090250
www.noahh.nl

DO-810 Kleur- en Materiaalstaat

Wijziging	CODE	Omschrijving/ Onderdeel	Materiaal/ Afwerking	Kleur	Tekening/ Bijlage/ Bijzonderheden
	200	**GEVELS**			
	GA 01	Dichte gevel	Gemeleerd bruin/zwart metselwerk	Bruinzwart	
			Doorstrijkmortel, stootvoegloos, 8mm verdiept, Beamix	Bruinzwart	
	GA 02	Dichte gevel	Gemeleerd crème metselwerk	Crème	
			Doorstrijkmortel, stootvoegloos, 8mm verdiept, Beamix	Crème	
	GA 03	Kozijnen en ramen	Meranti in kleur geschilderd met HR++ glas	Bruingrijs	
	GA 04	Puien	Meranti in kleur geschilderd met HR++ glas	Bruingrijs	
	GA 05	Panelen en borstweringen	Emalite	Bruingrijs	In kleur kozijnen
	GA 06	Dakrand	Gezet aluminium	Bruingrijs	In kleur kozijnen
		Buitenplafonds	Garantplex	Bruingrijs	In kleur kozijnen
		Waterslagen, lekdorpels en overig toebehoren	Aluminium	Bruingrijs	In kleur kozijnen
		HWA's	Aluminium	Bruingrijs	Indien zichtbaar
		Spuwers	Aluminium	ntb	In kleur metselwerk
	300	**DAKEN**			
	DA 01	Dakbedekking	EPDM/kunsstof	Zwart	
	410	**VLOEREN**			
	VA 01	Onafgewerkt			
	VA 02	Gietvloer	naadloos tweecomponenten thermohardende kunstharsen vloerafwerking	zandgrijs	
	VA 03	Schoonloopmat Coral Classic	khaki	4774	khaki
	VA 04	Linoleum	Marmoleum	Crème	Forbo Marmoleum Concrete Drift 3729
	VA 05	Linoleum	Marmoleum	Crème	Forbo Marmoleum Concrete Silt 3709
	VA 06	Gevlinderd beton of troffelvloer			
	VA 07	Sportvloer	Sportvloer Sika Pulastic classic 110 eco, classic 110 Bronze line, 9-2 standaard puntelastische vloer	zandgrijs	
	VA 08	Tribune	Berken	Berken	Blank gelakt
		OPMERKINGEN:			
		* Bij overgang tussen twee vloerafwerkingen, rvs overgangsprofiel toepassen			
		* Plinten in kleur wand, tenzij anders aangegeven			
		* Gietvloeren voorzien van holplint 30x30			
		* Overgang naar natte zone, kunststeen onderdorpel			
	420	**WANDAFWERKINGEN**			
	WA 01	Onafgewerkt			
	WA 02	Sauswerk	scandoek en afwasbare coating	RAL 9010	
	WA 03	Tegelwerk	Wandtegelwerk over volledige hoogte, mosa global collection, 1 wand in accentkleur	Wit 16690	Basistegel
			mosa global collection, accentkleur	n.t.b.	Accenttegel
			mosa global collection, accentkleur	n.t.b.	Accenttegel
			mosa global collection, accentkleur	n.t.b.	Accenttegel
	WA 04	Akoestische voorzetwand	Berken multiplex vzv akoestische perforaties (2,6m) hierachter 50mm isolatie	Berken	Blank gelakt
	WA 05	Houten bekleding	Berken multiplex	Berken	Blank gelakt
		Vast Meubilair	Berken multiplex	Berken	Blank gelakt
		OPMERKINGEN:			
		* Kolommen geschilderd (primer, grondverf en dekverf (hoogglans), brandwerende verf volgens opgave constructeur)			
		* Kleur van deur in wand in afstemming met wandafwerking, afwerking HPL			
		* Alle wanden hebben een plint, afgezien van schoon metselwerk KZS-wanden en wanden met tegelwerk wandafwerking			
		* Code in een ruimte geldt voor alle wandafwerking in betreffende ruimte, afwijkende wandafwerkingen worden aangegeven door de wandcode tegen deze specifieke wand te projecteren			
		* Spiegels opnemen in hetzelfde vlak als het tegelwerk (wanneer aanwezig) en qua maat een veelvoud van de maat van de tegel. Afmetingen volgens tekeningen			

Projectnaam	School, sportzaal en dorpscentrum te Zwartewaal	Tekeningnr.	**DO-810.1**
Onderwerp	**Kleuren- en materiaalstaat**	Datum uitgifte	15/04/2021
Projectcode	**ZwB**	Datum	15/04/2021
Opdrachtgever	Gemeente Brielle	Wijziging	A
Schaal			B
Formaat	A3		C
			D

NOAHH
NETWORK ORIENTED ARCHITECTURE
Moermanskkade 111 | 1013 BC Amsterdam (NL)
office@noahh.nl | +31 (0)20 3090250
www.noahh.nl

Wijziging	CODE	Omschrijving/ Onderdeel	Materiaal/ Afwerking	Kleur	Tekening/ Bijlage/ Bijzonderheden
		* Wandafwerking altijd ca. 100mm tot boven het plafond doorzetten.			
		* Scandoek tpv buitenhoeken door plakken, dus geen naad op de hoek.			
		* Alle stopcontacten wit (niet crème), kleur ter plaatse van gekleurde wanden in afstemming met wand door NOAHH te bepalen.			
	430	**PLAFONDAFWERKINGEN**			
	PA 01	Onafgewerkt			
	PA 02	Systeemplafond Vochtbestendig	Systeemplafond	RAL 9010	
	PA 03	Systeemplafond Balvast	Akoestische plafondafwerking	RAL 9010	
	PA 04	Systeemplafond	Systeemplafond	RAL 9010	
	PA 05	Geprofileerd staalplaat	Geprofileerd staalplaat voorzien van akoestische perforatie	Zwart	
		OPMERKINGEN:			
		* Kantlatten RAL.7038 geschilderd bij witte en gekleurde plafonds, zwart RAL 9004 geschilderd bij zwarte en houten plafonds.			
		* Plafondindeling volgens (werk) tekening			
		* Alle oplegprofielen in dezelfde kleur als de plafondplaten.			
		* Plaats van alle W en E installaties worden bepaald in de plafondtekeningen			
		* E en W installaties en plafondplan worden op elkaar afgestemd.			
		* Kleur E- en W-installaties in kleur plafond.			
		* Vluchtwegaanduiding integreren in plafonds (inbouw).			
	510	**TRAPPEN**			
	TA 01	Trap school	Open stalen trap vzv europees berken treden vzv 3xslijtstrip per trede		
			Dichte balustrade berken multiplex aan bovenzijde berken multiplex afdekker voorzien van leuning cf richtlijnen		
	TA 02	Trap dorpscentrum	Dichte houten trap vzv europees berken treden vzv 3xslijtstrip per trede		
			Dichte balustrade berken multiplex aan bovenzijde berken multiplex afdekker voorzien van leuning cf richtlijnen		
	520	**BALUSTRADEN**			
	BA 01	Balustrade school	Dichte balustrade berken multiplex aan bovenzijde berken multiplex afdekker	Berken (blank gelakt)	Hierin opgenomen een lesbalkon, voor kinderen om aan te werken
	BA 02	Balustrade dorpcentrum	Dichte balustrade berken multiplex aan bovenzijde berken multiplex afdekker	Berken (blank gelakt)	

Projectnaam School, sportzaal en dorpscentrum te Zwartewaal

Onderwerp **Kleuren- en materiaalstaat**

Projectcode **ZwB**

Opdrachtgever Gemeente Brielle

Schaal

Formaat A3


Tekeningnr. **DO-810.2**

Datum uitgifte 15/04/2021

Datum 15/04/2021

Wijziging A
B
C
D

NOAHH
NETWORK ORIENTED ARCHITECTURE
Moermanskkade 111 | 1013 BC Amsterdam (NL)
office@noahh.nl | +31 (0)20 3090250
www.noahh.nl

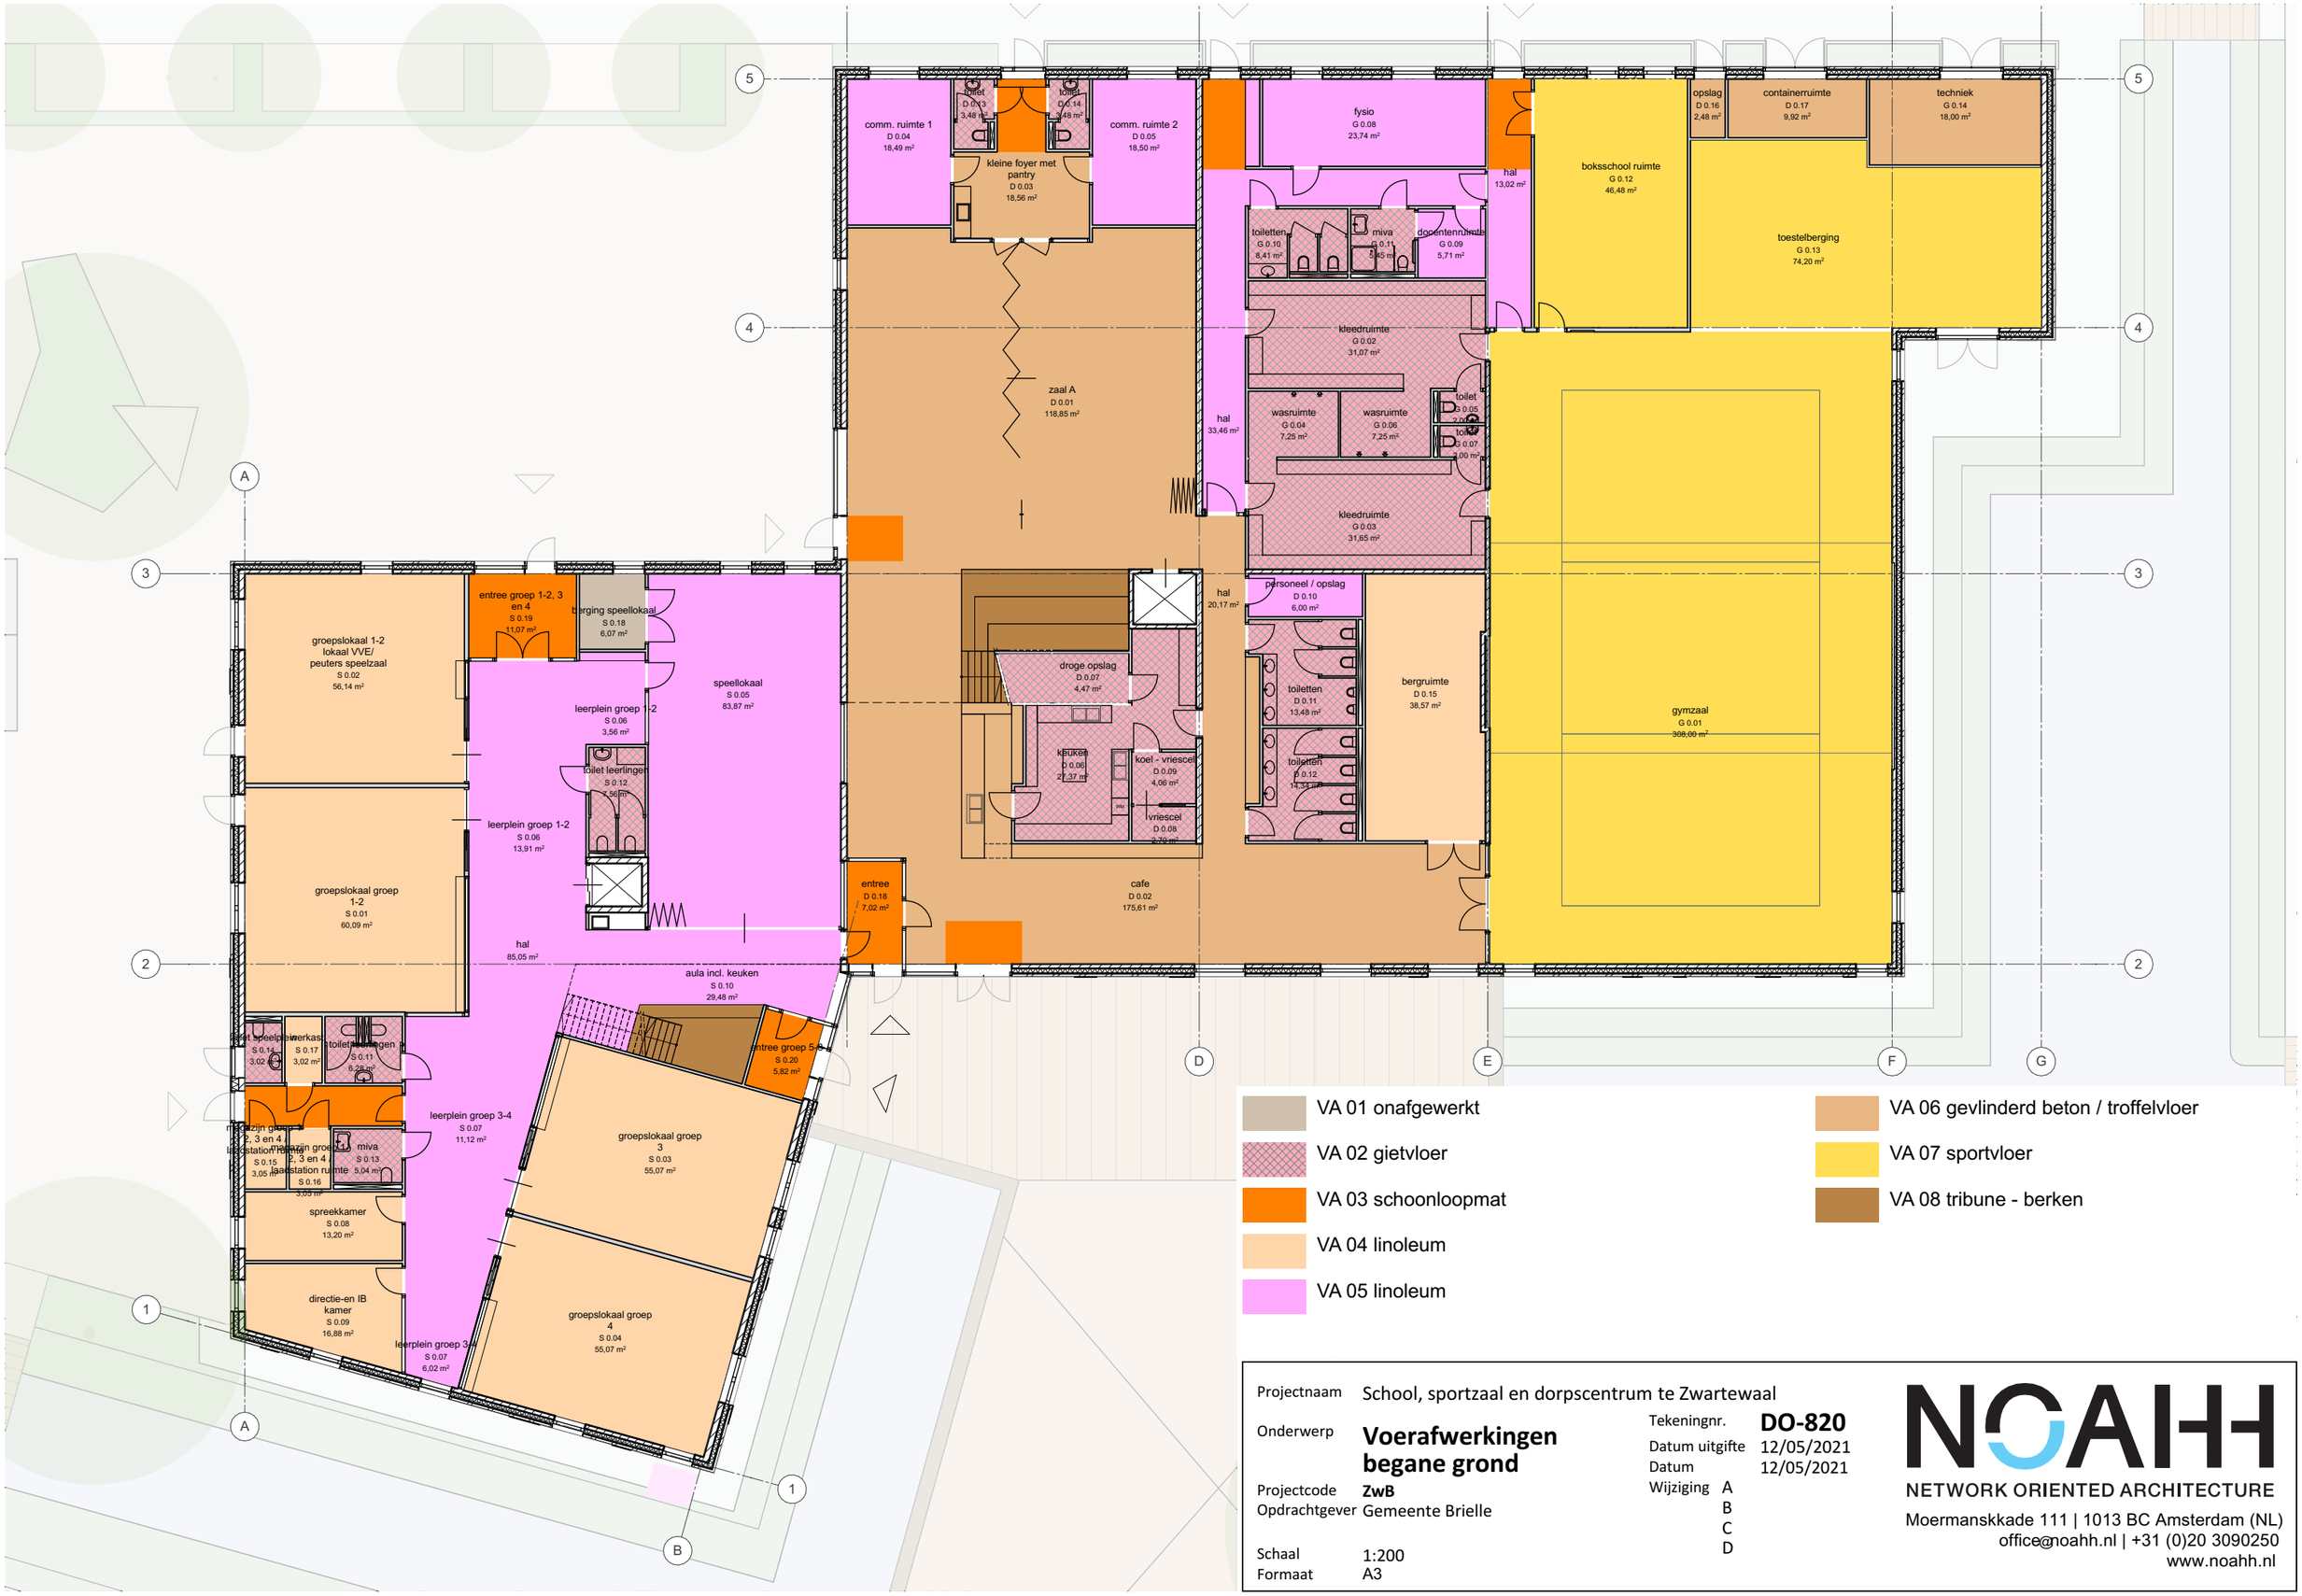

Projectnaam	School, sportzaal en dorpscentrum te Zwartewaal
Onderwerp	**Voorafwerkingen begane grond**
Projectcode	**ZwB**
Opdrachtgever	Gemeente Brielle
Schaal	1:200
Formaat	A3
Tekeningnr.	**DO-820**
Datum uitgifte	12/05/2021
Datum	12/05/2021
Wijziging	A B C D

NOAHH
NETWORK ORIENTED ARCHITECTURE
Moermanskkade 111 | 1013 BC Amsterdam (NL)
office@noahh.nl | +31 (0)20 3090250
www.noahh.nl



VA 01 onafgewerkt

VA 02 gietvloer

VA 03 schoonloopmat

VA 04 linoleum

VA 05 linoleum


VA 06 gevlinderd beton / troffelvloer

VA 07 sportvloer

VA 08 tribune - berken

Projectnaam	School, sportzaal en dorpscentrum te Zwartewaal		
Onderwerp	**Vloerafwerkingen 1e verdieping**	Tekeningnr.	**DO-821**
		Datum uitgifte	15/04/2021
		Datum	15/04/2021
Projectcode	**ZwB**	Wijziging	A
Opdrachtgever	Gemeente Brielle		B
			C
Schaal	1:200		D
Formaat	A3		

NOAHH
NETWORK ORIENTED ARCHITECTURE
Moermanskkade 111 | 1013 BC Amsterdam (NL)
office@noahh.nl | +31 (0)20 3090250
www.noahh.nl

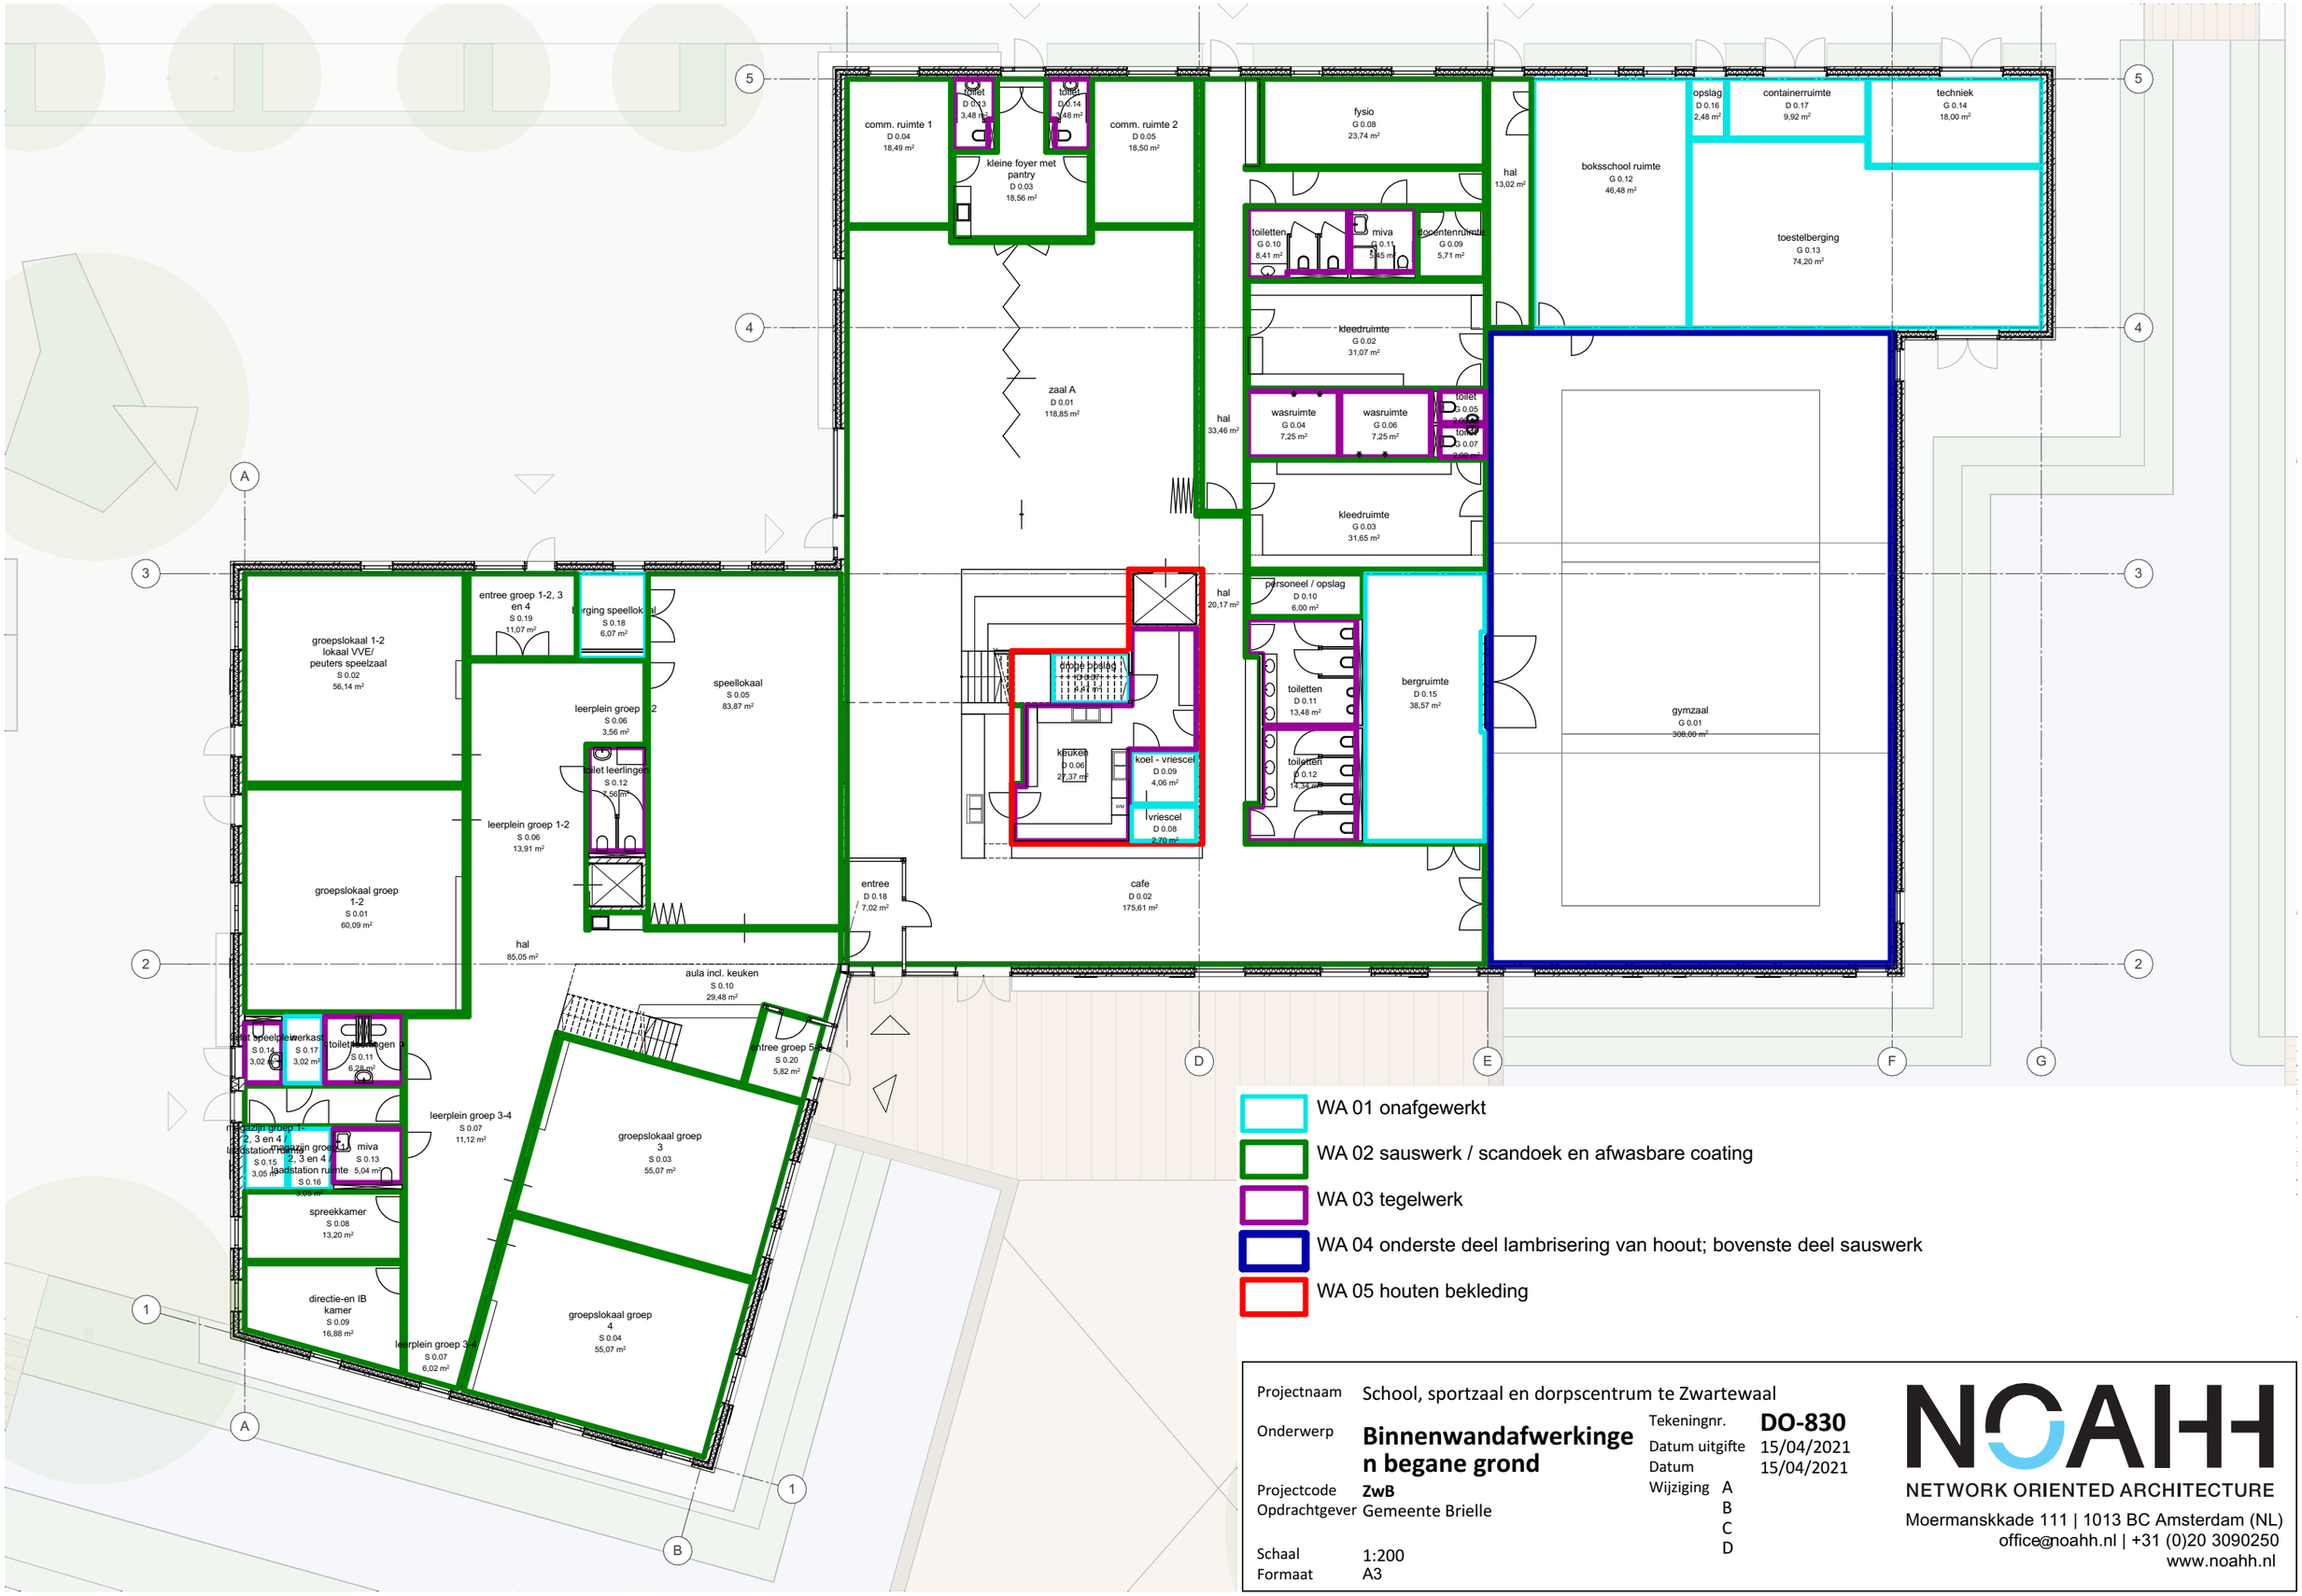

WA 01 onafgewerkt

WA 02 sauswerk / scandoek en afwasbare coating


WA 03 tegelwerk

WA 04 onderste deel lambrisering van hoout; bovenste deel sauswerk

WA 05 houten bekleding

Projectnaam	School, sportzaal en dorpscentrum te Zwartewaal		
Onderwerp	**Binnenwandafwerkingen begane grond**	Tekeningnr.	**DO-830**
		Datum uitgifte	15/04/2021
		Datum	15/04/2021
Projectcode	**ZwB**	Wijziging	A
Opdrachtgever	Gemeente Brielle		B
			C
			D
Schaal	1:200		
Formaat	A3		

NOAHH
NETWORK ORIENTED ARCHITECTURE
Moermanskkade 111 | 1013 BC Amsterdam (NL)
office@noahh.nl | +31 (0)20 3090250
www.noahh.nl

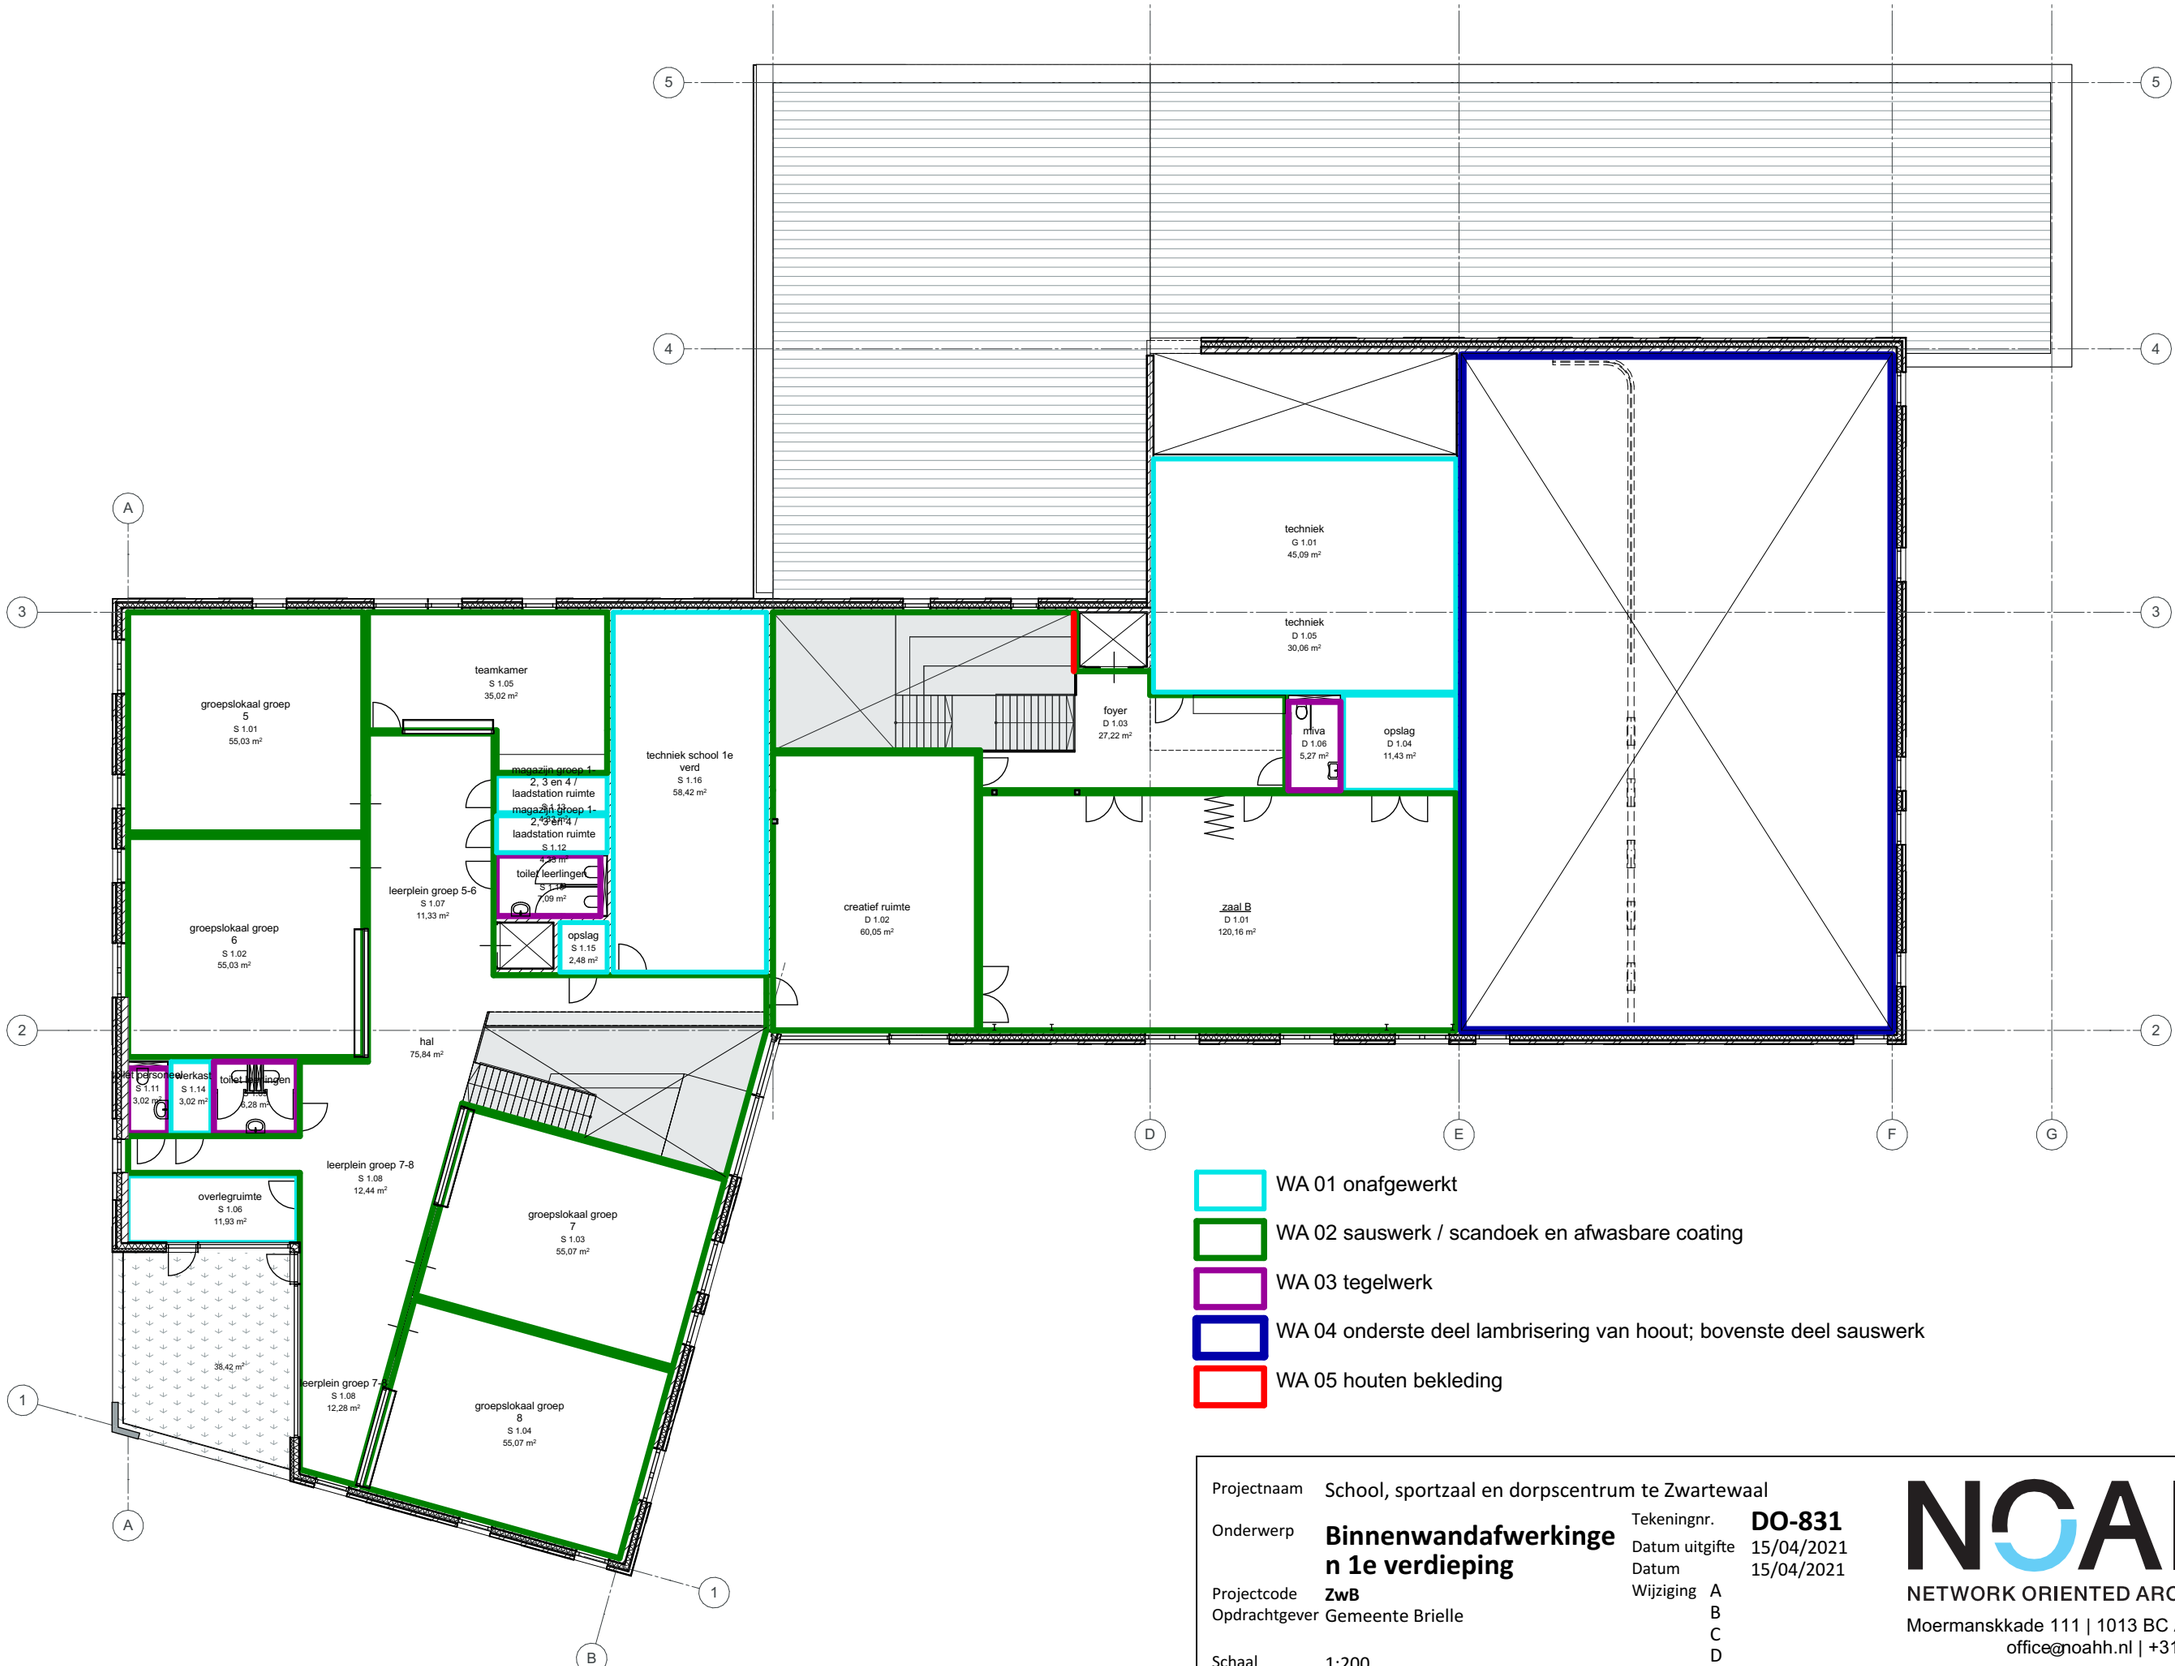

WA 01 onafgewerkt

WA 02 sauswerk / scandoek en afwasbare coating


WA 03 tegelwerk

WA 04 onderste deel lambrisering van hoout; bovenste deel sauswerk

WA 05 houten bekleding

Projectnaam	School, sportzaal en dorpscentrum te Zwartewaal		
Onderwerp	**Binnenwandafwerkingen 1e verdieping**	Tekeningnr.	**DO-831**
		Datum uitgifte	15/04/2021
		Datum	15/04/2021
		Wijziging	A B C D
Projectcode	**ZwB**		
Opdrachtgever	Gemeente Brielle		
Schaal	1:200		
Formaat	A3		

NOAHH
NETWORK ORIENTED ARCHITECTURE
Moermanskkade 111 | 1013 BC Amsterdam (NL)
office@noahh.nl | +31 (0)20 3090250
www.noahh.nl

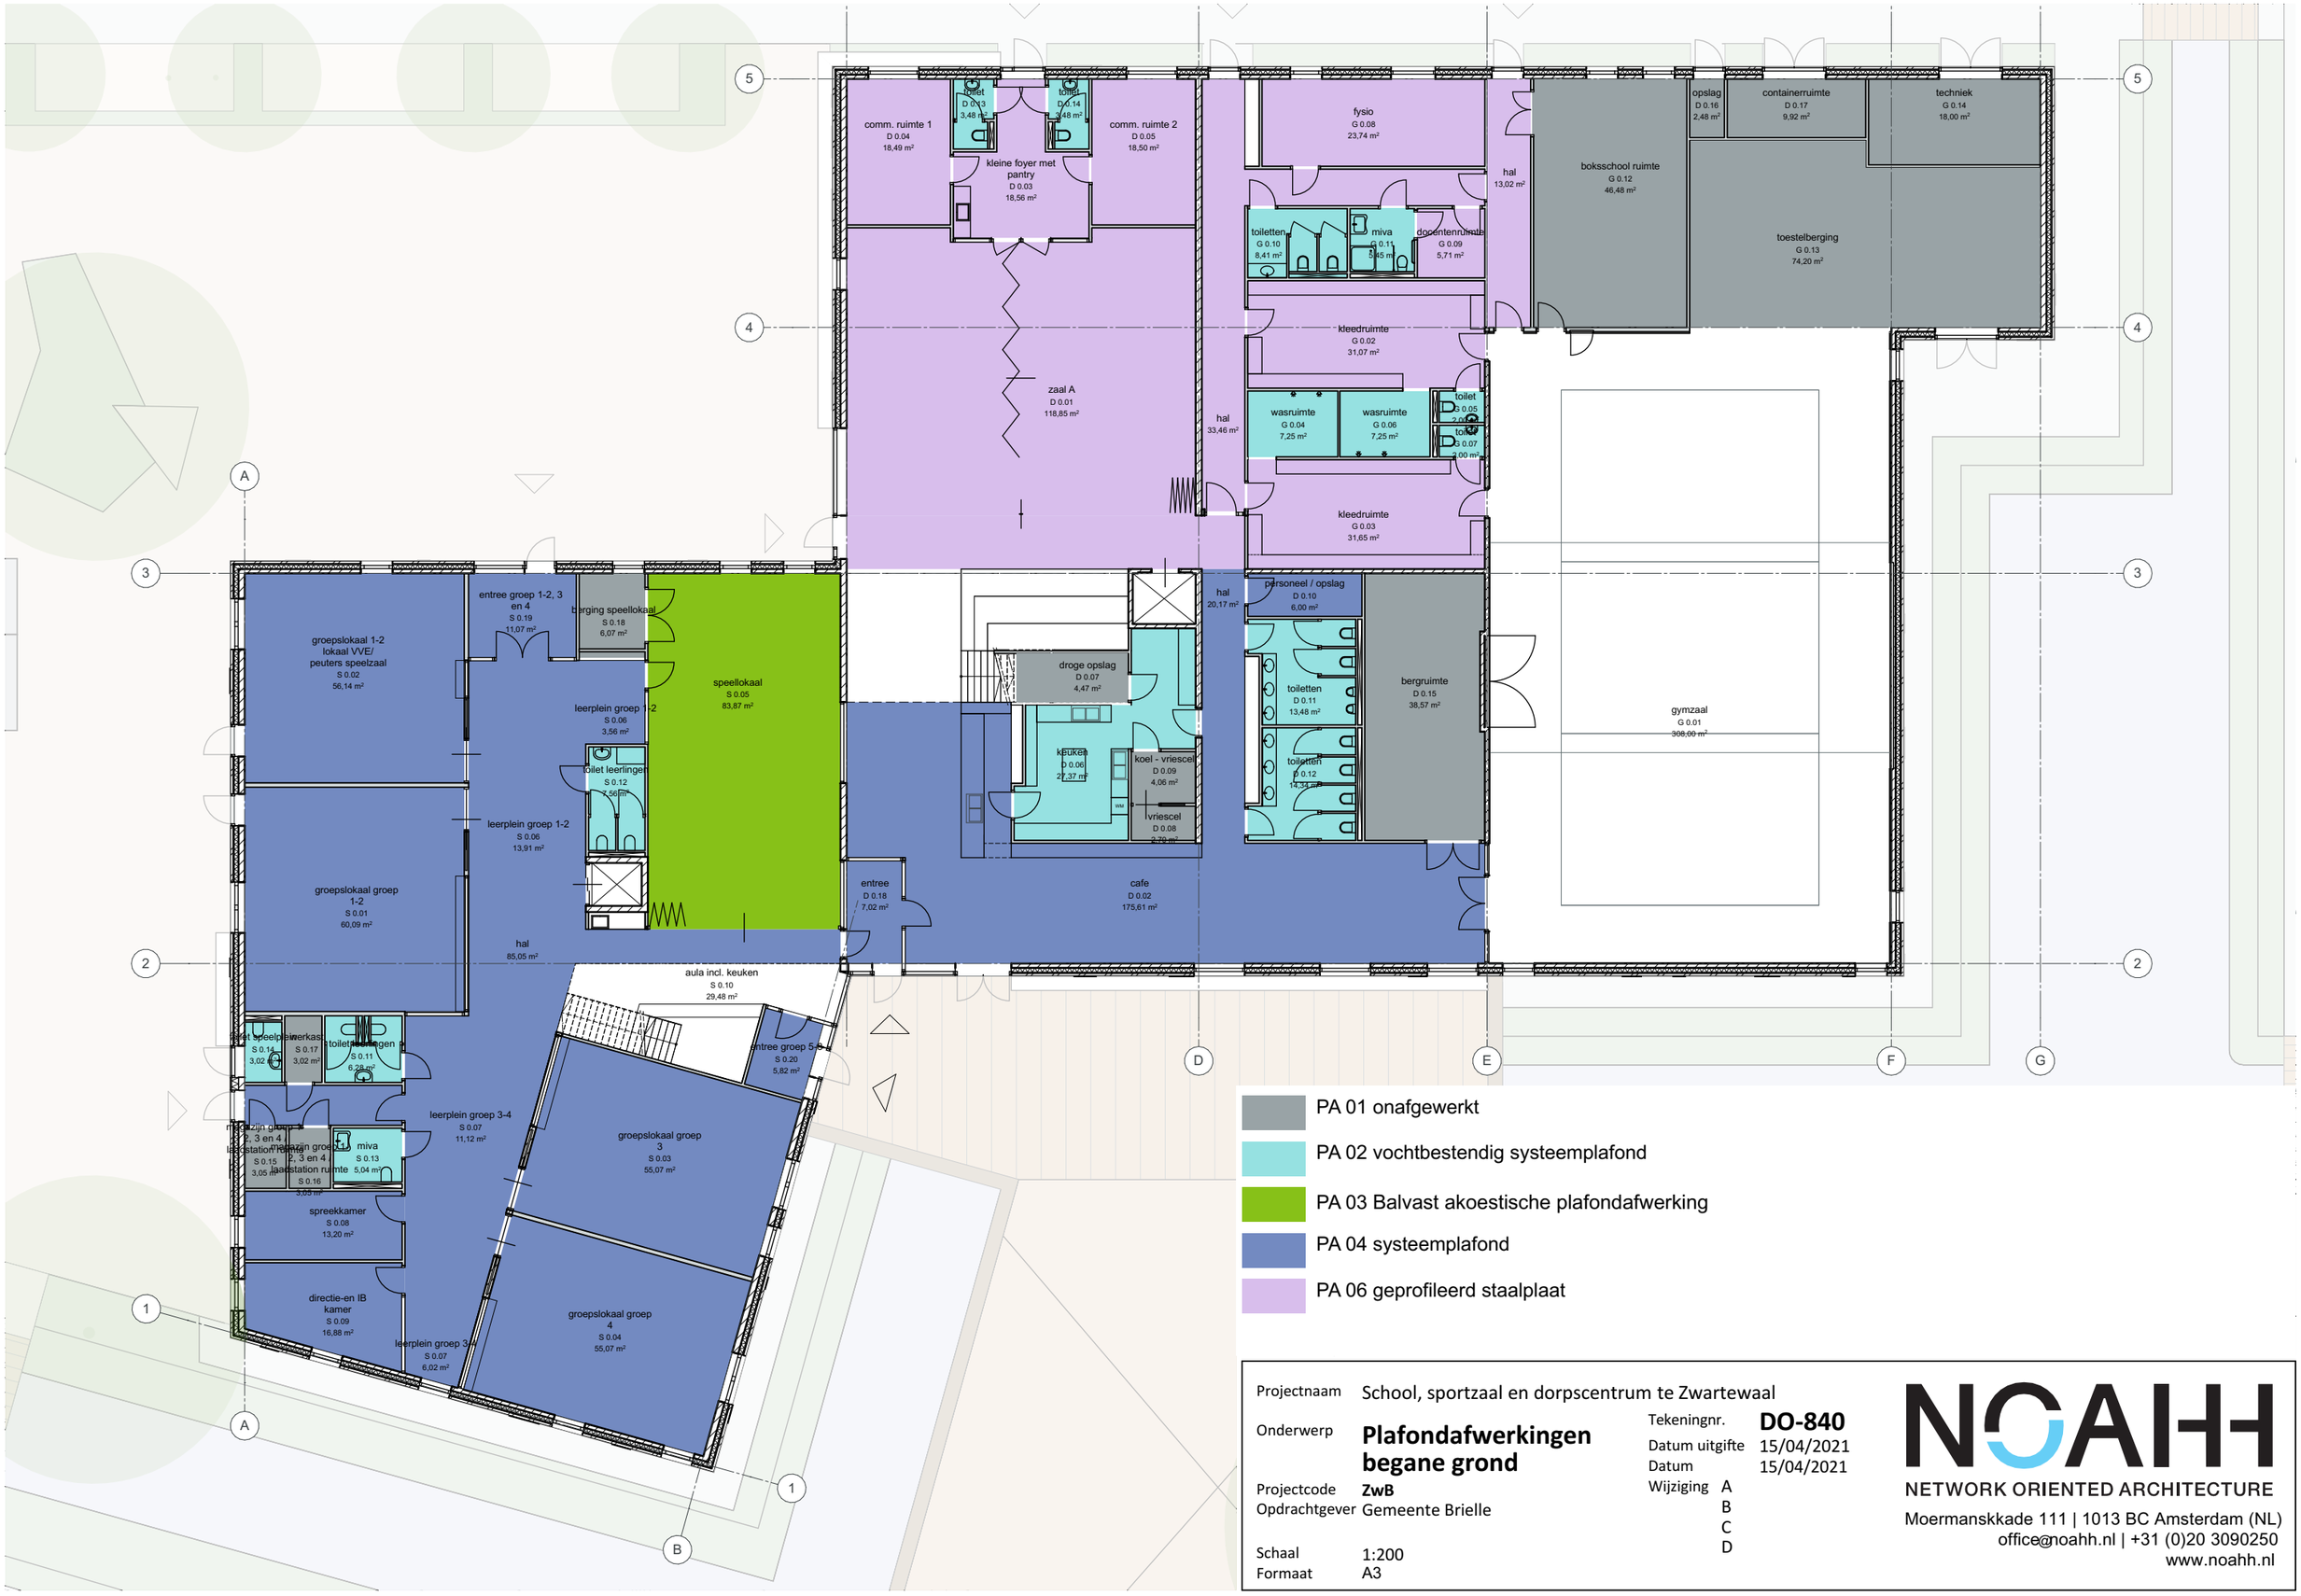

Projectnaam	School, sportzaal en dorpscentrum te Zwartewaal
Onderwerp	**Plafondafwerkingen begane grond**
Projectcode	**ZwB**
Opdrachtgever	Gemeente Brielle
Schaal	1:200
Formaat	A3
Tekeningnr.	**DO-840**
Datum uitgifte	15/04/2021
Datum	15/04/2021
Wijziging	A B C D

NOAHH
NETWORK ORIENTED ARCHITECTURE
Moermanskkade 111 | 1013 BC Amsterdam (NL)
office@noahh.nl | +31 (0)20 3090250
www.noahh.nl



PA 01 onafgewerkt

PA 02 vochtbestendig systeemplafond

PA 03 Balvast akoestische plafondafwerking

PA 04 systeemplafond

PA 06 geprofileerd staalplaat

Projectnaam	School, sportzaal en dorpscentrum te Zwartewaal		
Onderwerp	**Plafondafwerkingen 1e verdieping**	Tekeningnr.	**DO-841**
		Datum uitgifte	15/04/2021
		Datum	15/04/2021
Projectcode	**ZwB**	Wijziging	A
Opdrachtgever	Gemeente Brielle		B
			C
			D
Schaal	1:200		
Formaat	A3		

NOAHH
NETWORK ORIENTED ARCHITECTURE
Moermanskkade 111 | 1013 BC Amsterdam (NL)
office@noahh.nl | +31 (0)20 3090250
www.noahh.nl