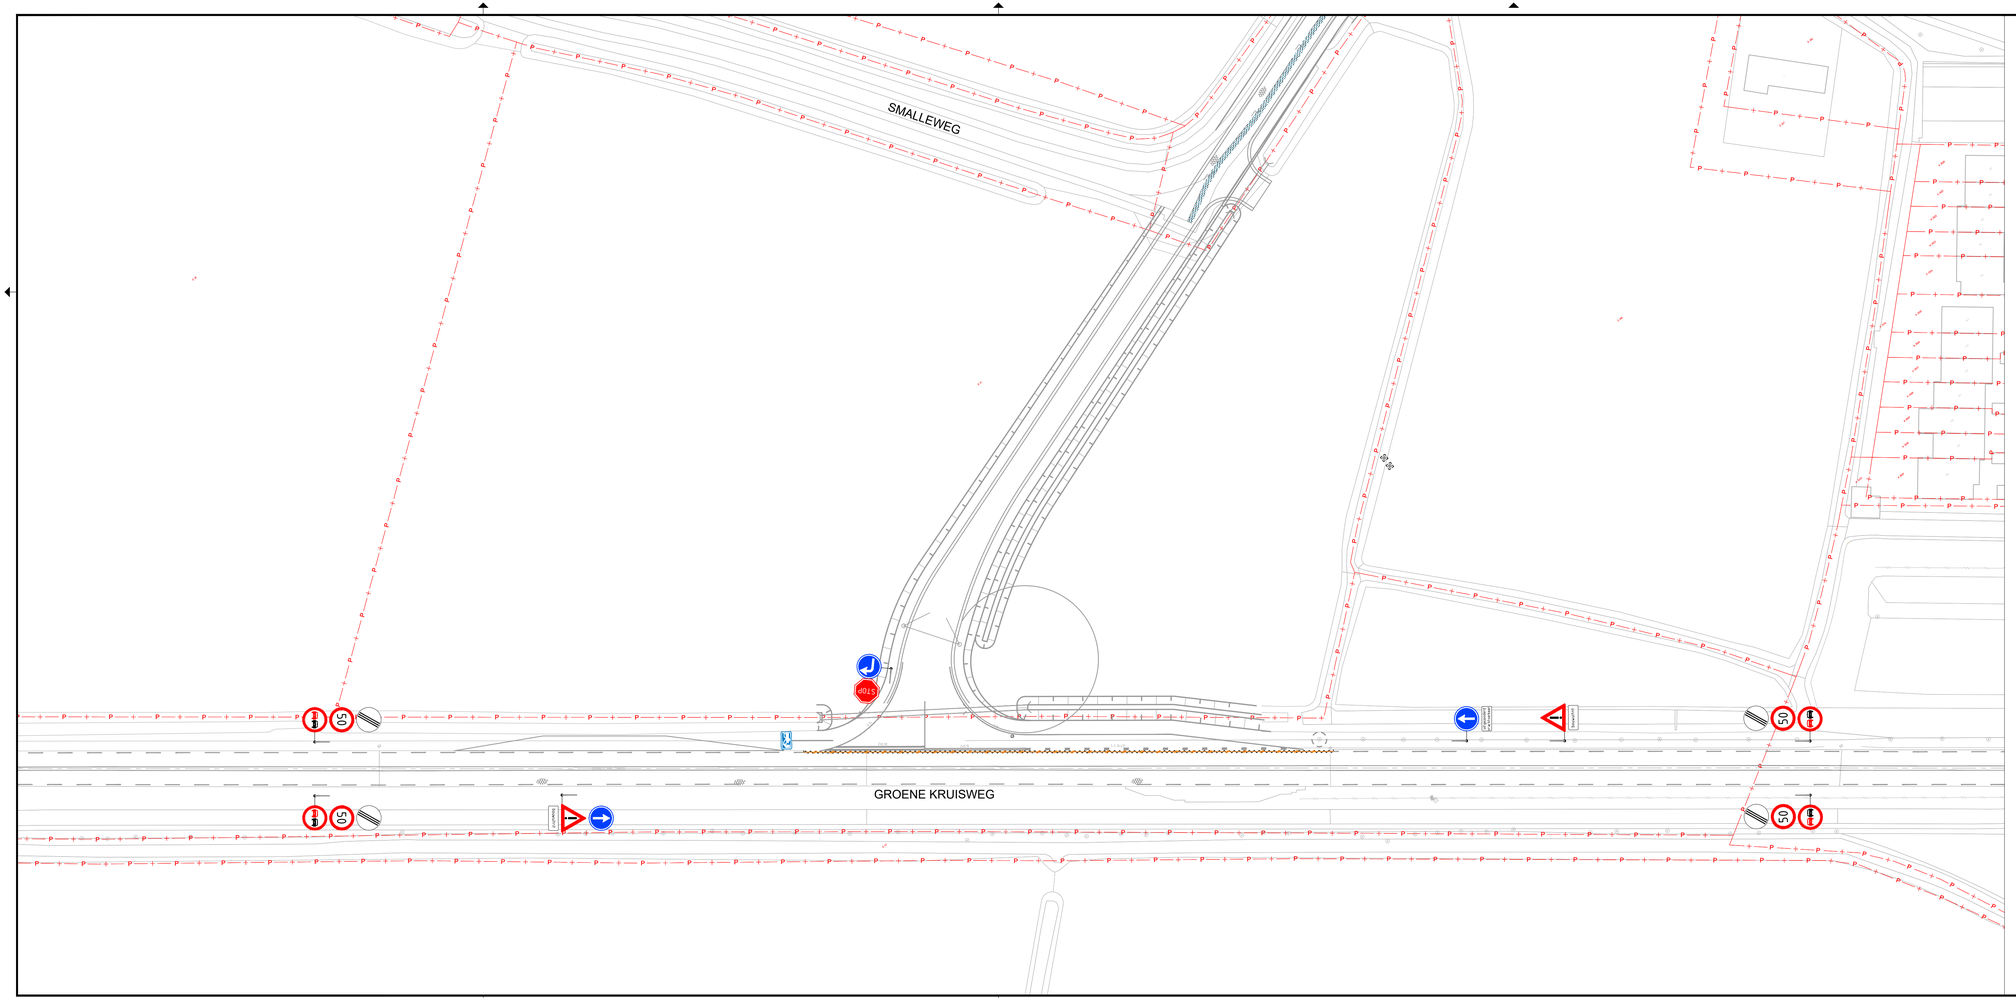


Verklaring:

	Bestaande situatie [BGT]	
	Nieuwe situatie	
	Bestaande perceelgrens [PDOK]	
50	Nieuwe te plaatsen verkeersbord; type: A01-50	4 st.
STOP	Nieuwe te plaatsen verkeersbord; type: B07	1 st.
	Nieuwe te plaatsen verkeersbord; type: D04	2 st.
	Nieuwe te plaatsen verkeersbord; type: D05r	1 st.
	Nieuwe te plaatsen verkeersbord; type: F01	4 st.
	Nieuwe te plaatsen verkeersbord; type: F08	4 st.
	Nieuwe te plaatsen verkeersbord; type: J37	2 st.
uitgerekend tarief/verkeer	Nieuwe te plaatsen verkeersbord; type: OB104	1 st.
blauwhof	Nieuwe te plaatsen verkeersbord; type: OB902	2 st.
	Te verplaatsen verkeersbord; type: BIB06	1 st.
	Nieuwe te plaatsen verkeersbordenpaal	8 st.

Opmerkingen:

Ondergrond uit de Basisregistratie Grootschalige Topografie (BGT) via PDOK, d.d. 19-08-2021
Kadaster via PDOK, d.d. 19-08-2021
Kabels en Leidingen via KLIC melding bij Kadaster.nl, d.d. 19-08-2021
Maten in meters, tenzij anders aangegeven
Hoogtematen in meters t.o.v. NAP

Versie	Datum	Getekend	Omschrijving	Gecontroleerd	Goedgekeurd
0.0	10-12-2022	G. van Alphen	Eerste concept		

GEMEENTE Brielle
Slagveld 36
3277 AP Brielle
t : 0181 - 47 11 11
e : info@brielle.nl
i : https://www.brielle.nl/

Opdrachtgever :
Gemeente Brielle

cah infra
Adviesbureau voor de infrastructuur
Kopersplegen 7
2631 RK Nootdorp
t : 015 - 251 20 10
e : info@cah-infra.nl
i : www.cah-infra.nl

Project :
BRM ontwikkeling Dorpshart Zwartewaal

Onderwerp:
Ontsluitingsweg

Onderdeel:
Bebording ontsluitingsweg

Behoort bij:
Bestek 2021-032-01

Projectleider : R. Hart
Status : CONCEPT
Formaat : A2 verl. (420 x 1050mm)
Schaal : 1:200

Tekeningnummer: 2021-032-B1-BB-01
Versie: 0.0

W:\Projecten\2021-032 Brielle - BRM ontwikkeling Dorpshart Zwartewaal\6-Tekeningen\2-Bestek-UO\2021-032-B1.dwg

gebouwd conform NLCS
Printdatum: woensdag 2 maart 2022