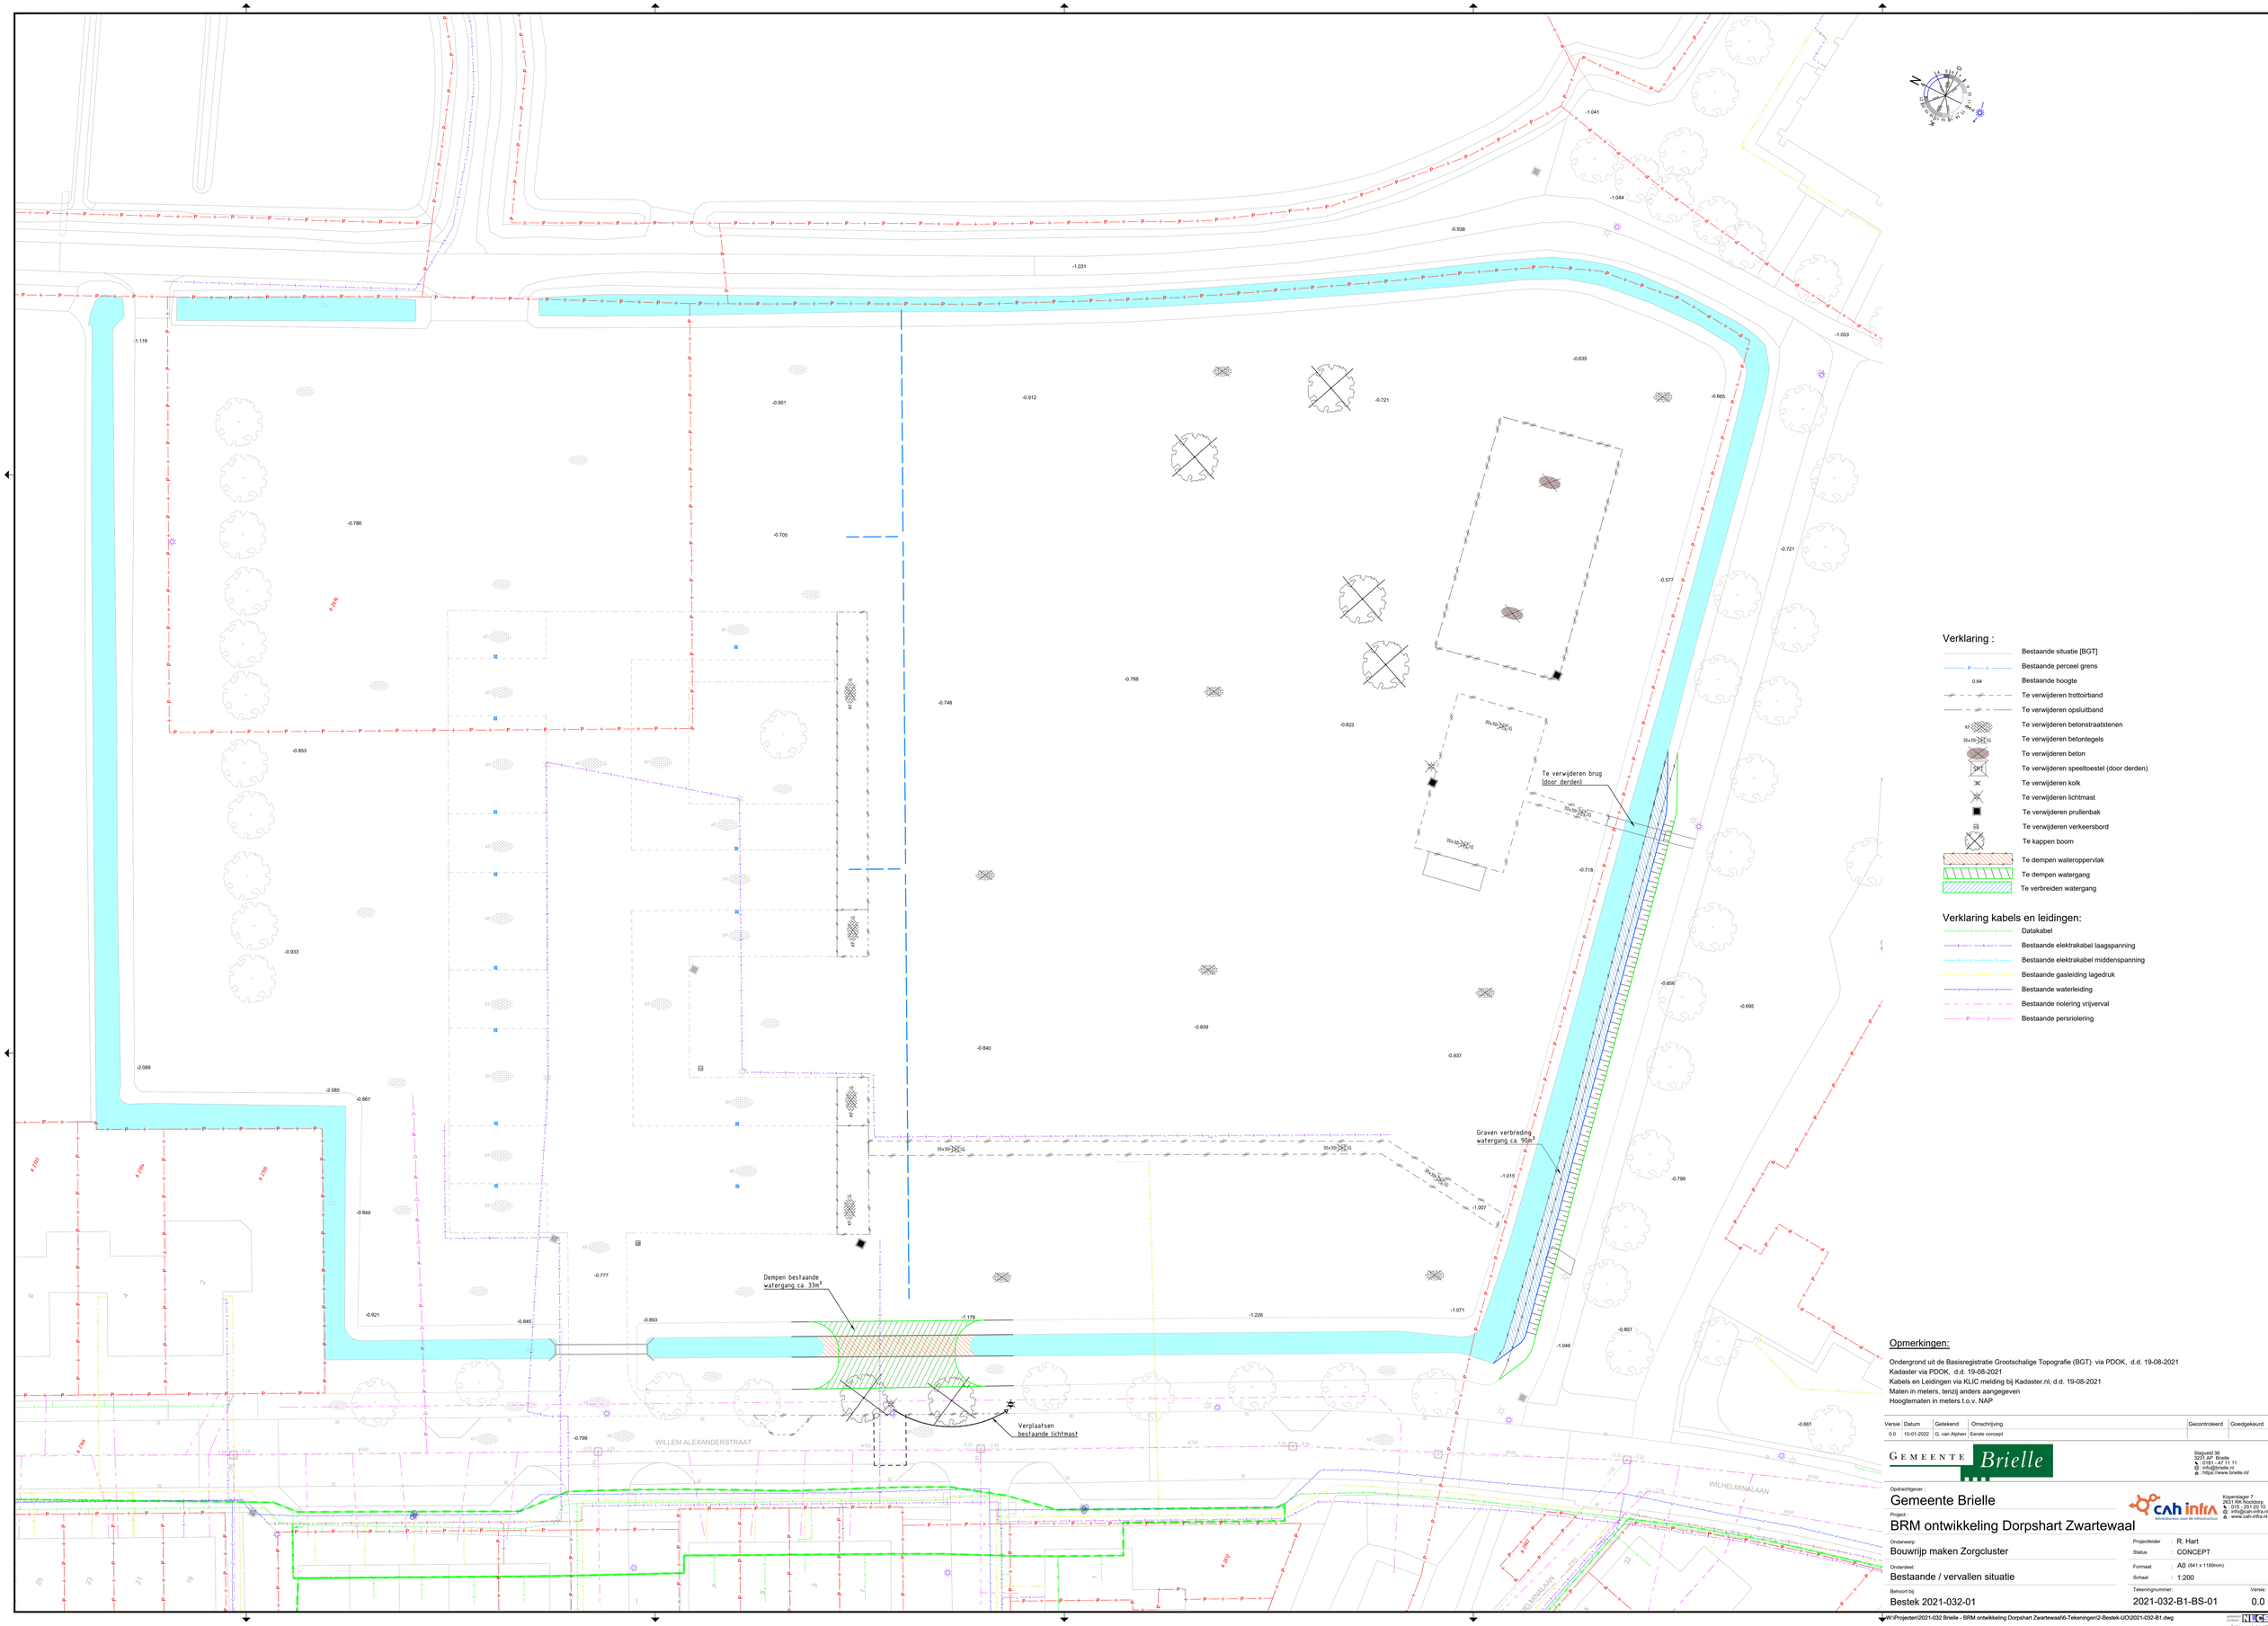


Verklaring :

- Bestaande situatie [BGT]
- Bestaande perceel grens
- 0.64 Bestaande hoogte
- Te verwijderen trottoirband
- Te verwijderen opsluitband
- KF Te verwijderen betonstraatstenen
- 30x30 Te verwijderen betontegels
- Te verwijderen beton
- SPT Te verwijderen speeltoestel (door derden)
- Te verwijderen kolk
- Te verwijderen lichtmast
- Te verwijderen prullenbak
- Te verwijderen verkeersbord
- Te kappen boom
- Te dempen wateroppervlak
- Te dempen watergang
- Te verbreiden watergang

Verklaring kabels en leidingen:

- Datakabel
- Bestaande elektrakabel laagspanning
- Bestaande elektrakabel middenspanning
- Bestaande gasleiding lagedruk
- Bestaande waterleiding
- Bestaande riolering vrijverval
- P Bestaande persriolering

Opmerkingen:

Ondergrond uit de Basisregistratie Grootschalige Topografie (BGT) via PDOK, d.d. 19-08-2021
Kadaster via PDOK, d.d. 19-08-2021
Kabels en Leidingen via KLIC melding bij Kadaster.nl, d.d. 19-08-2021
Maten in meters, tenzij anders aangegeven
Hoogtematen in meters t.o.v. NAP

Versie	Datum	Getekend	Omschrijving	Gecontroleerd	Goedgekeurd
0.0	10-01-2022	G. van Alphen	Eerste concept		

GEMEENTE Brielle
Slingeveld 36
3231 AP Brielle
0181 - 47 11 11
info@brielle.nl
https://www.brielle.nl/

Opdrachtgever :
Gemeente Brielle

cah infra
Adviesbureau voor de infrastructuur
Koperslager 7
2631 RK Nootdorp
015 - 251 25 10
info@cah-infra.nl
www.cah-infra.nl

Project
BRM ontwikkeling Dorpshart Zwartewaal

Onderwerp:
Bouwrijp maken Zorgcluster

Onderdeel:
Bestaande / vervallen situatie

Behoort bij:
Bestek 2021-032-01

Projectleider	R. Hart
Status	CONCEPT
Formaat	A0 (841 x 1189mm)
Schaal	1:200
Tekeningnummer:	2021-032-B1-BS-01
Versie:	0.0

W:\Projecten\2021-032 Brielle - BRM ontwikkeling Dorpshart Zwartewaal\6-Tekeningen\2-Bestek-UO\2021-032-B1.dwg

gebaseerd op/conform NLCS Presidium versienummer 2 maart 2021