



BESTAANDE AFSTAND IN METERS	0.00	2.32	3.32	6.78	11.09	15.72
BESTAANDE HOOGTE IN METERS t.o.v. N.A.P.	-1.60	-1.20	-1.14	-1.17	-1.07	0.81

Profiel 1-1
Schaal 1:50

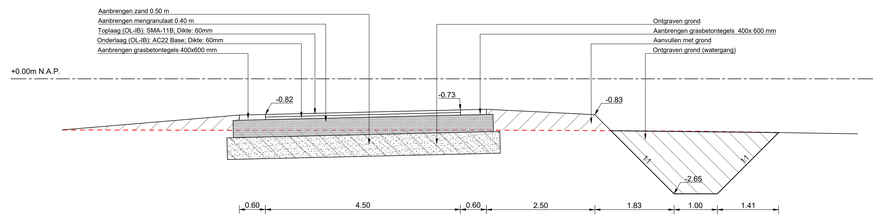

BESTAANDE AFSTAND IN METERS	0.00	4.59	9.19	14.94	18.26
BESTAANDE HOOGTE IN METERS t.o.v. N.A.P.	-1.16	-1.16	-1.19	-1.21	-1.29

Profiel 2-2
Schaal 1:50

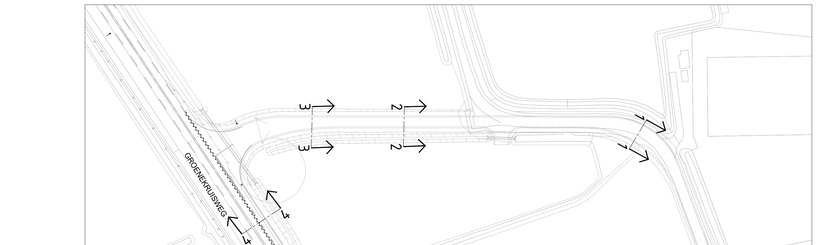

BESTAANDE AFSTAND IN METERS	0.00	4.60	9.96	15.05	18.19
BESTAANDE HOOGTE IN METERS t.o.v. N.A.P.	-1.26	-1.26	-1.27	-1.22	-1.29


Profiel 2-2
Schaal 1:50



Profiel 4-4
SCHAAL 1 : 50


Profielen ontsluitingsweg

Schaal 1:50

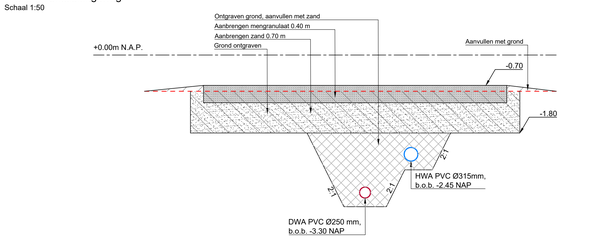


BESTAANDE AFSTAND IN METERS	0.00	3.32	8.50
BESTAANDE HOOGTE IN METERS t.o.v. N.A.P.	-0.83	-0.83	-0.83

Profiel 1-1
Schaal 1:50

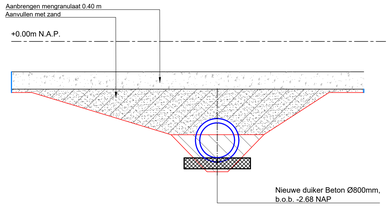

Profiel 2-2
Schaal 1:50

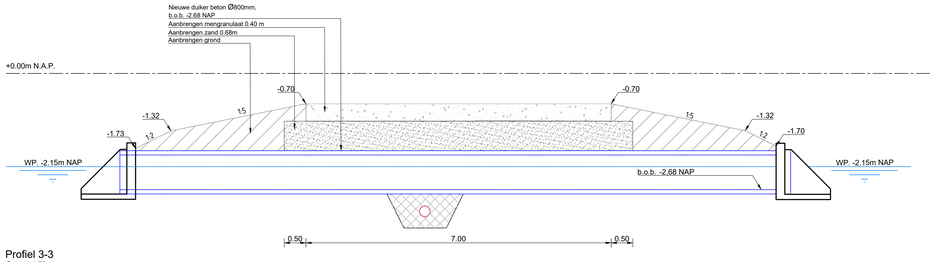

Profiel 3-3
Schaal 1:50

Profielen bouwrijpmaken Zorgcluster

Schaal 1:50

Overzicht locatie profielen ontsluitingsweg
Schaal 1:1000

Overzicht locatie profielen bouwrijpmaken zorgcluster
Schaal 1:1000

Opmerkingen:

Ondergrond uit de Basisregistratie Grootschalige Topografie (BGT) via PDOK, d.d. 19-08-2021
Kadaster via PDOK, d.d. 19-08-2021
Kabels en Leidingen via KLIC melding bij Kadaster.nl, d.d. 19-08-2021
Maten in meters, tenzij anders aangegeven
Hoogtematen in meters t.o.v. NAP

Versie	Datum	Getekend	Omschrijving	Gecontroleerd	Goedgekeurd
0.0	28-12-2021	G. van Alphen	Eerste concept		
1.0	02-03-2022	E. Koric	Riolering		

GEMEENTE Brielle
Slagveld 36
3231 EM Brielle
T. 0181 - 47 71 11
E. info@brielle.nl
W. https://www.brielle.nl/

Opdrachtgever:
Gemeente Brielle

cah infra
Adviesbureau voor de infrastructuur
Kopenlaager 7
2631 RW Nootdorp
T. 015 - 203 20 10
E. info@cah-infra.nl
W. www.cah-infra.nl

Project:
BRM ontwikkeling Dorpshart Zwartewaal

Onderwerp:
Ontsluitingsweg

Onderdeel:
Dwarsprofielen ontsluitingsweg

Behoort bij
Bestek 2021-032-01

Projectleider	:	R. Hart
Status	:	CONCEPT
Formaat	:	A0 (841 x 1189mm)
Schaal	:	-
Tekeningnummer:		Versie:
2021-032-B1-DP-01		1.0

W:\Projecten\2021-032 Brielle - BRM ontwikkeling Dorpshart Zwartewaal\6-Tekeningen\2-Bestek-UO\2021-032-B1.dwg

NEC3 Engineering and Construction Contract