
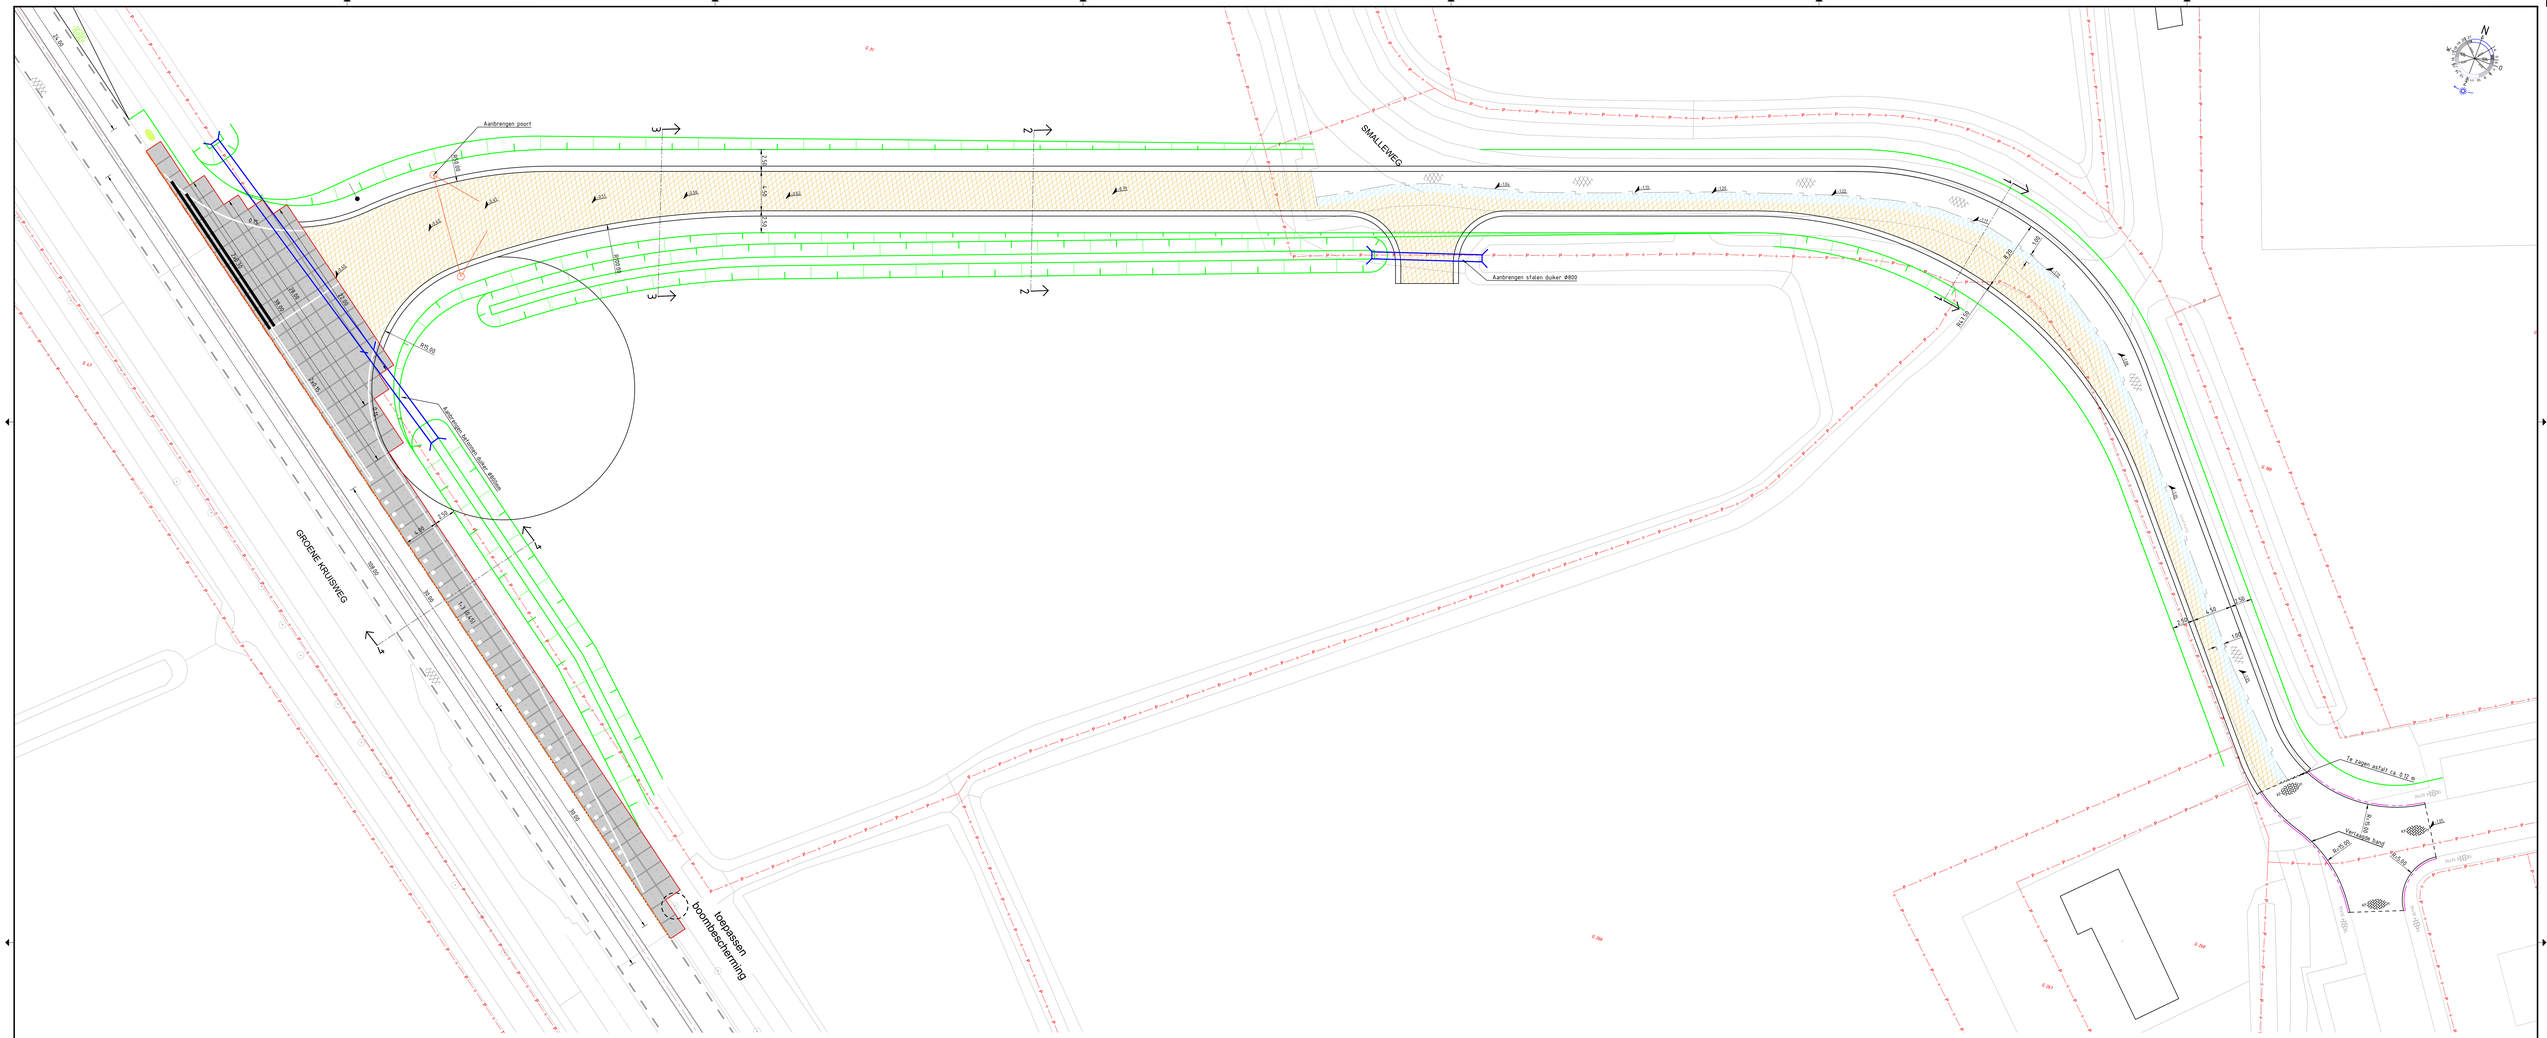


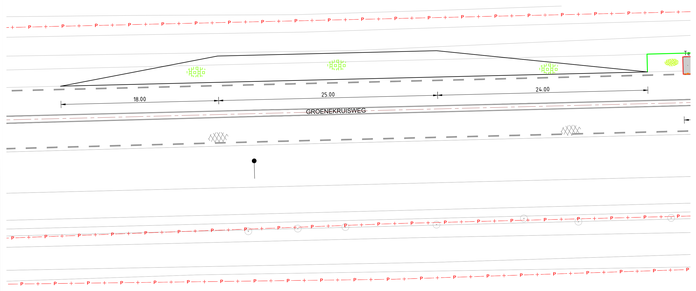

Te verplaatsen pechhaven
Schaal 1:200

Verklaring :

- Bestaande situatie [BGT]
- Bestaande perceel grens
- 0.64 Bestaande hoogte
- Bestaande asfalt
- Bestaande betonstraatstenen
- Bestaande betontegels
- Aan te brengen betonstraatstenen keiformaat Keperverband, kleur heidepaars
- Aan te brengen grasbetontegels
- Aan te brengen betonplaten 2.00 x 2.00 m
- Aan te brengen trottoirband 180/200 mm
- Aan te brengen deklaag
- Aan te brengen onderlaag en deklaag
- Aan te brengen duiker

Opmerkingen:

Ondergrond uit de Basisregistratie Grootschalige Topografie (BGT) via PDOK, d.d. 19-08-2021
Kadaster via PDOK, d.d. 19-08-2021
Kabels en Leidingen via KLIC melding bij Kadaster.nl, d.d. 19-08-2021
Maten in meters, tenzij anders aangegeven
Hoogtematen in meters t.o.v. NAP

Versie	Datum	Getekend	Omschrijving	Gecontroleerd	Goedgekeurd
0.0	10-01-2022	G. van Alphen	Eerste concept		

GEMEENTE Brielle
Slagveld 36
3231 HP Brielle
T. 14 0181
E. info@brielle.nl
W. https://www.brielle.nl/

Opdrachtgever :
Gemeente Brielle

Project :
BRM ontwikkeling Dorpshart Zwartewaal

Onderwerp :
Ontsluitingsweg

Onderdeel :
Nieuwe situatie ontsluitingsweg

Behoort bij :
Bestek 2021-032-01

CAH infra
Kopmolenpad 7
2988 DA Ridderkerk
T. 010 - 201 33 70
E. info@cah-infra.nl
W. www.cah-infra.nl

Projectleider	R. Hart
Status	CONCEPT
Formaat	A0 verl. (841 x 1470mm)
Schaal	1:200
Tekeningnummer	2021-032-B1-NS-01
Versie	0.0

W:\Projecten\2021-032 Brielle - BRM ontwikkeling Dorpshart Zwartewaal\6-Tekeningen\2-Bestek-UO\2021-032-B1.dwg