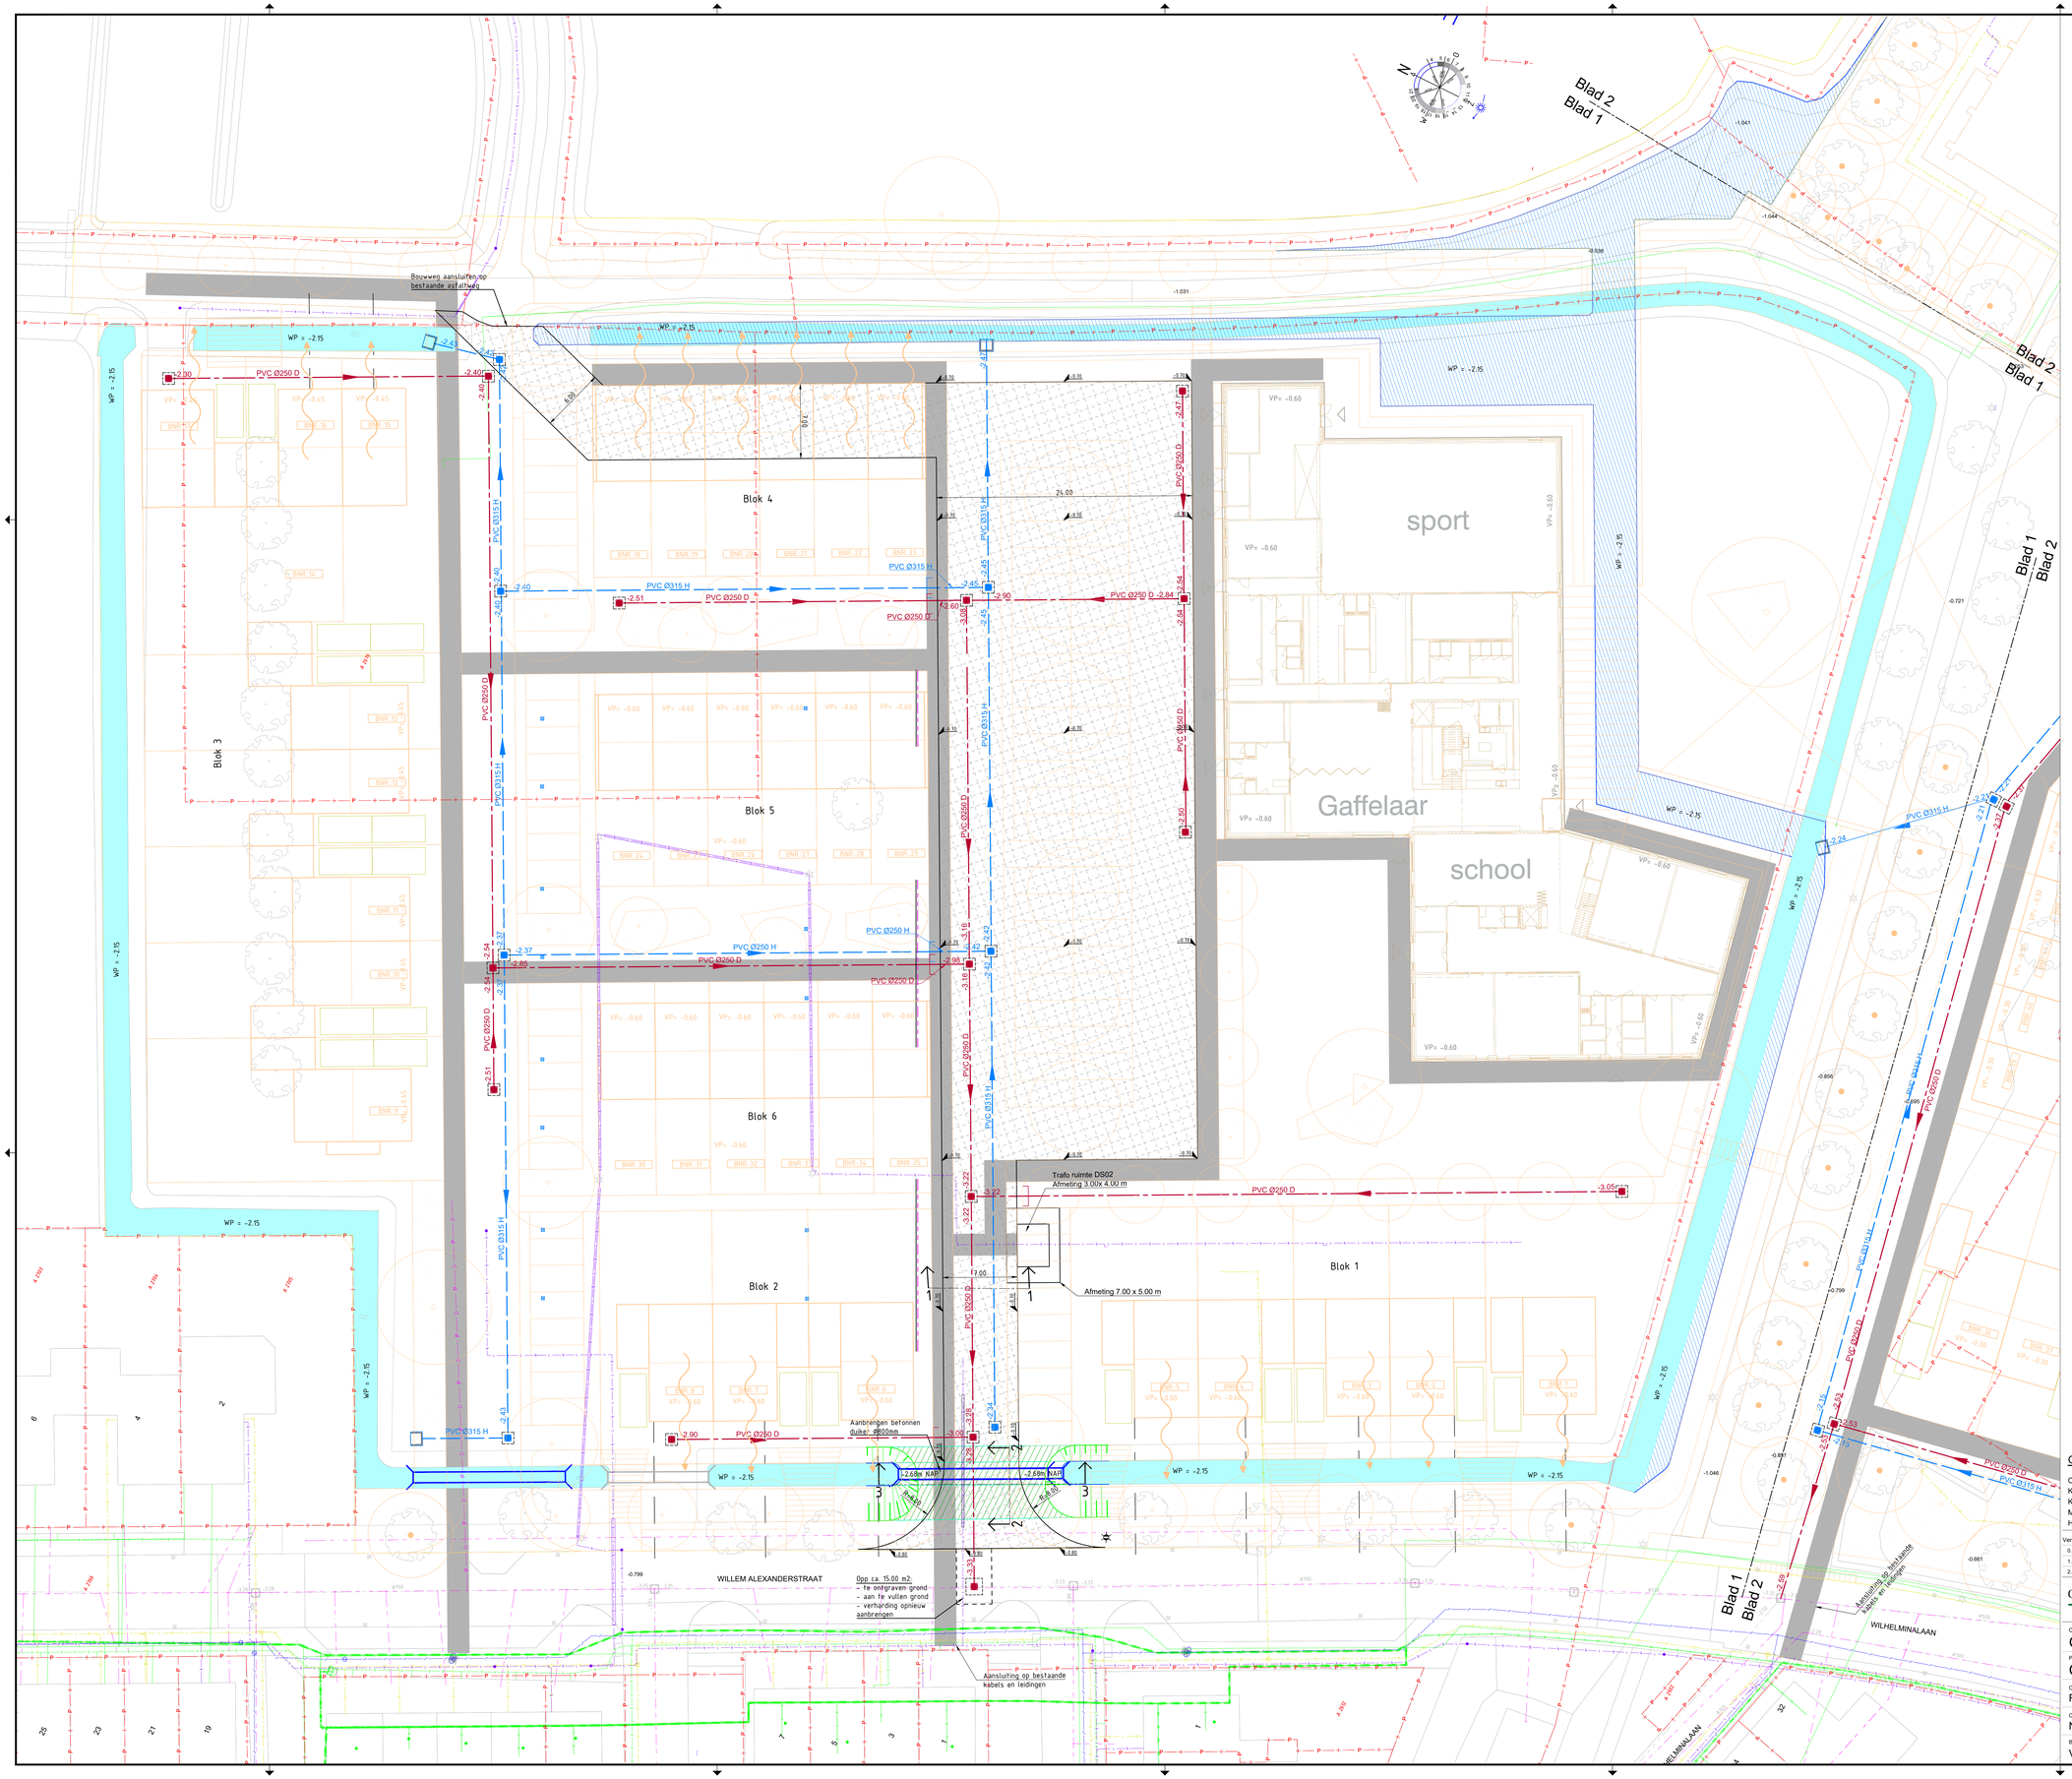


Verklaring kabels en leidingen:

- Datakabel
- Bestaande elektrakabel laagspanning
- Bestaande elektrakabel middenspanning
- Bestaande gasleiding lagedruk
- Bestaande waterleiding
- Bestaande riolering vrijverval
- Bestaande persriolering
- Toekomstige kabels en leidingen strook

Verklaring :

- Bestaande situatie [BGT]
- Bestaande perceel grens
- Toekomstige situatie
- Aan te brengen trottoirband 130/150x250mm
- -3.08 PVC Ø250 D — Toekomstig DWA riool met put, B.O.B hoogte, materiaal en diameter
- -2.45 PVC Ø315 H — Toekomstig HWA riool met put, B.O.B hoogte, materiaal en diameter
- Aan te brengen duiker, materiaal en diamater
- Toekomstige water
- Bestaande water

Opmerkingen:

Ondergrond uit de Basisregistratie Grootschalige Topografie (BGT) via PDOK, d.d. 19-08-2021
Kadaster via PDOK, d.d. 19-08-2021
Kabels en Leidingen via KLIC melding bij Kadaster.nl, d.d. 19-08-2021
Maten in meters, tenzij anders aangegeven
Hoogtematen in meters t.o.v. NAP

Versie	Datum	Getekend	Omschrijving	Gecontroleerd	Goedgekeurd
0.0	13-10-2021	W. Nieuwland	Eerste concept		
1.0	01-12-2021	I. Hooghiemstra	Kabels en leidingen tracé toegevoegd		
2.0	21-03-2022	E. Korio	Ontwerp aanpassingen		

Gemeente Brielle
Slagveld 36
3231 AP Brielle
t. 0181 47 11 11
e. info@brielle.nl
i. https://www.brielle.nl

Opdrachtgever :
Gemeente Brielle

Project :
Ontwikkeling Dorpshart Zwartewaal

Onderwerp:
Rioleringsplan

Onderdeel:
Nieuwe riolering

Behoort bij:
Voorlopig ontwerp

cah infra
Kopenlager 7
2631 RK Nootdorp
t. 015 - 251 25 10
e. info@cah-infra.nl
i. www.cah-infra.nl

Projectleider	:	R. Hart
Status	:	CONCEPT
Formaat	:	A0 (841 x 1189mm)
Schaal	:	1:200
Tekeningnummer:		2021-032-VO-RI-01
Versie:		2.0