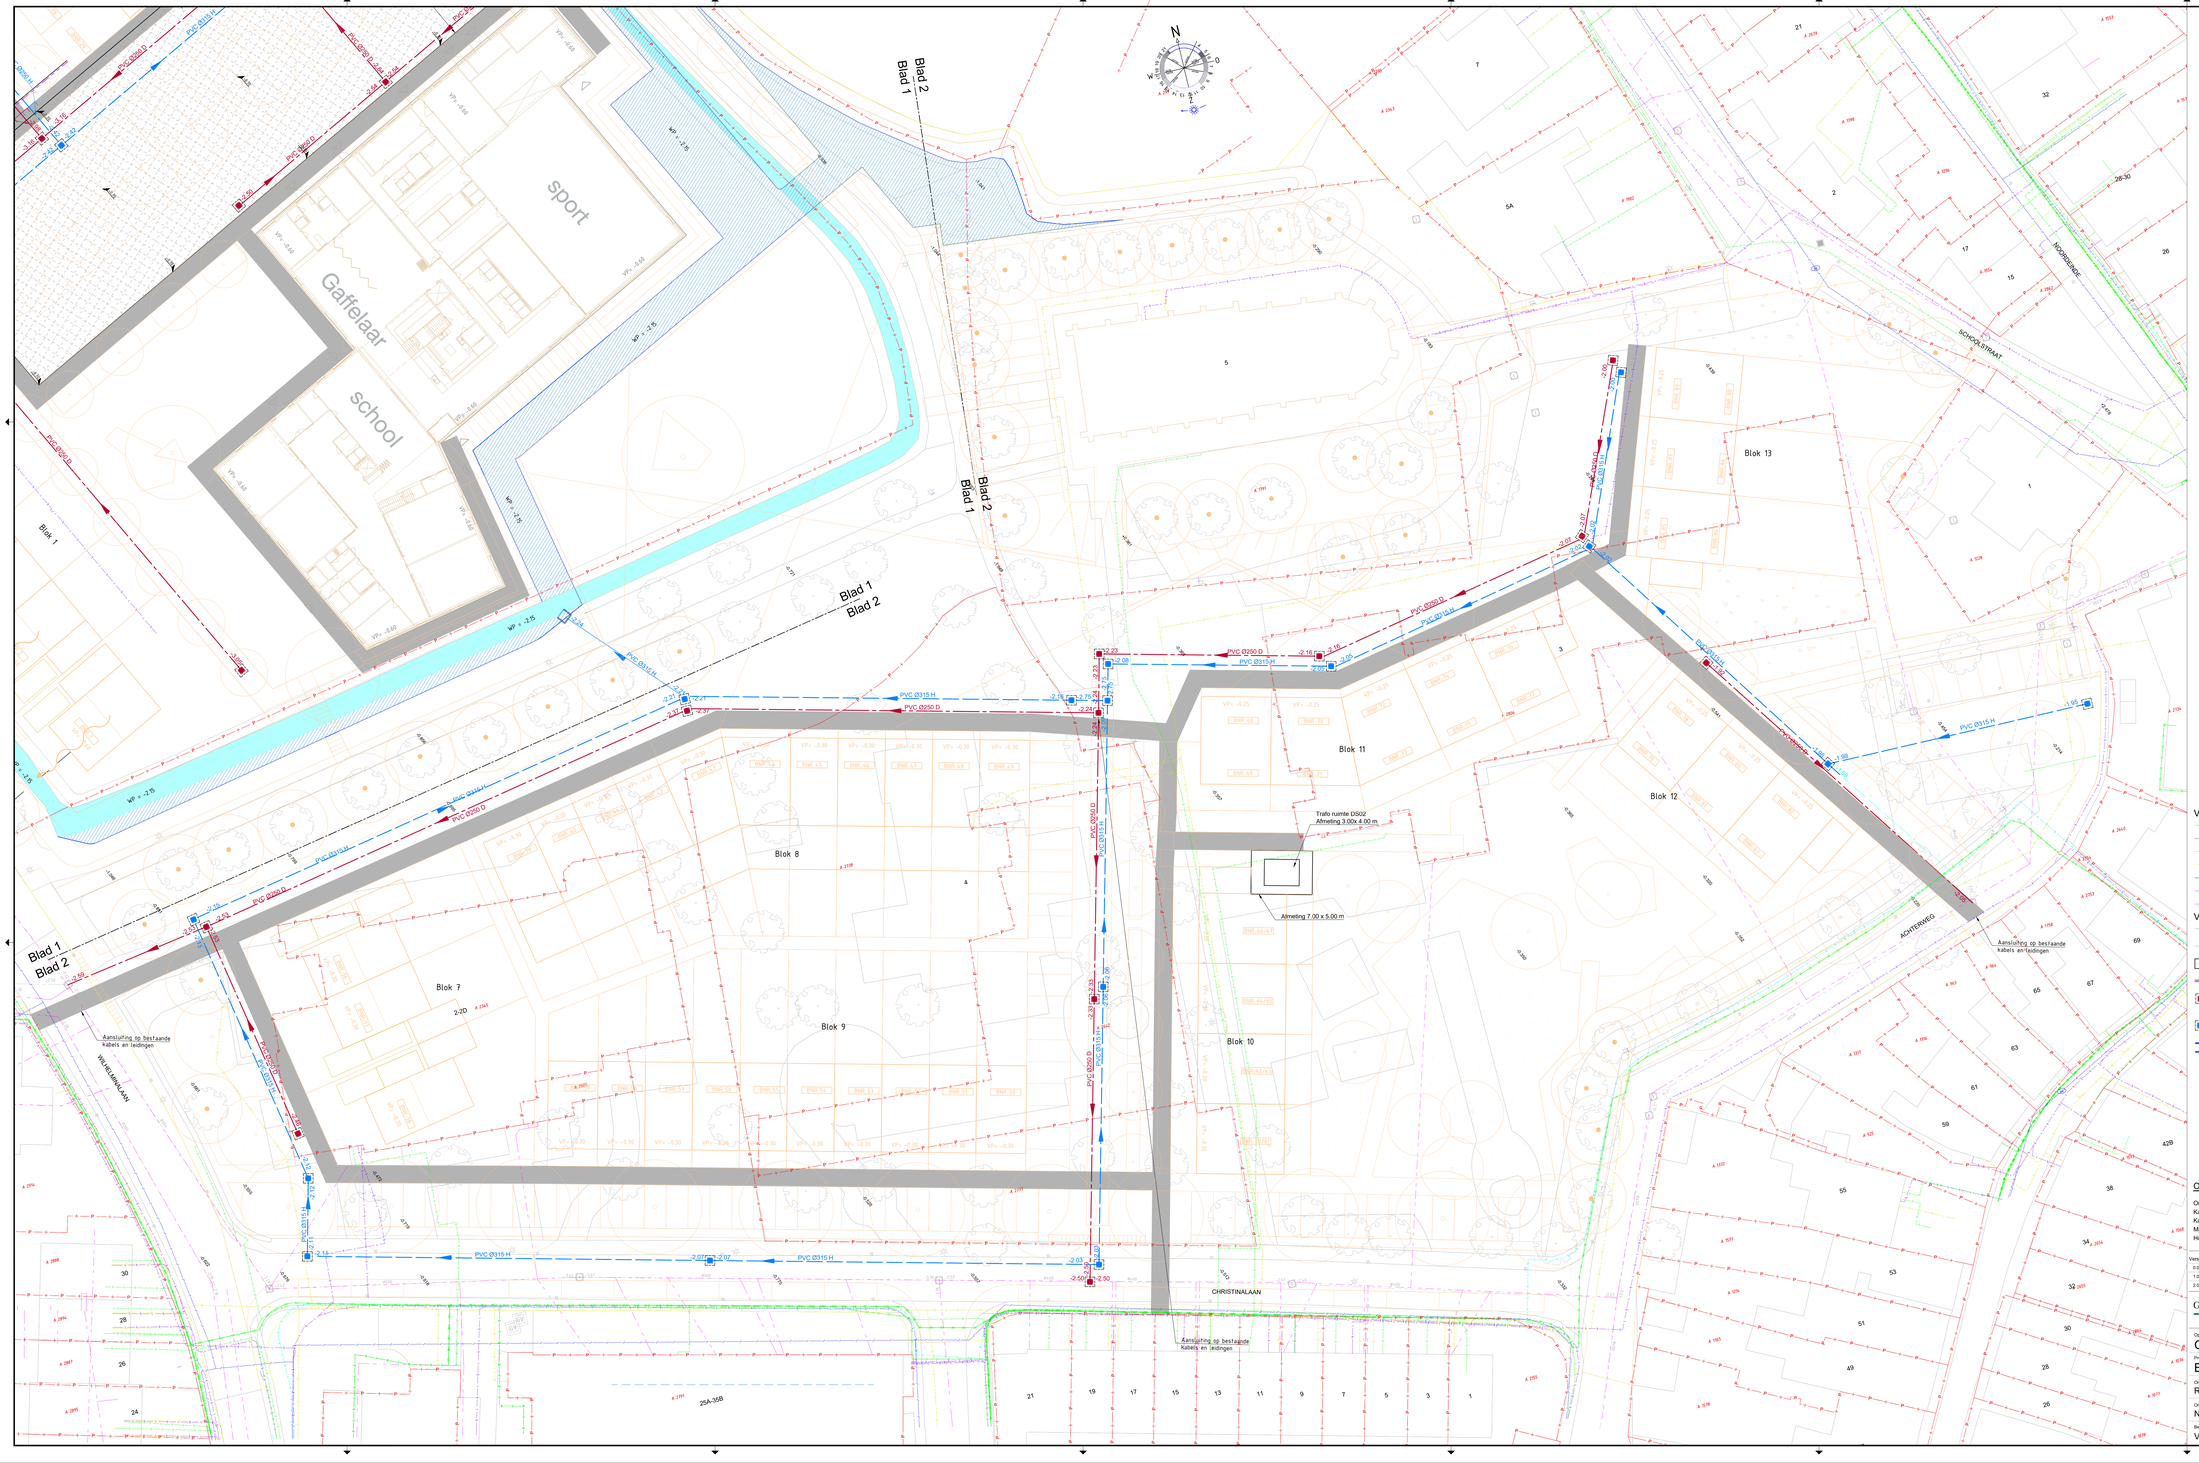


Verklaring kabels en leidingen:

- Datakabel
- Bestaande elektrakabel laagspanning
- Bestaande elektrakabel middenspanning
- Bestaande gasleiding lagedruk
- Bestaande waterleiding
- Bestaande riolering vrijverval
- Bestaande persriolering

Verklaring :

- Bestaande situatie [BGT]
- Bestaande perceel grens
- Aan te brengen bouweg
- Aan te brengen trottoirband 130/150x250mm
- 3.08 PVC Ø250 D — Toekomstig DWA riool met put, B.O.B hoogte, materiaal en diameter
- 2.45 PVC Ø315 H — Toekomstig HWA riool met put, B.O.B hoogte, materiaal en diameter
- Aan te brengen duiker, materiaal en diameter

Opmerkingen:

Ondergrond uit de Basisregistratie Grootschalige Topografie (BGT) via PDOK, d.d. 19-08-2021
Kadaster via PDOK, d.d. 19-08-2021
Kabels en Leidingen via KLIC melding bij Kadaster.nl, d.d. 19-08-2021
Maten in meters, tenzij anders aangegeven
Hoogtematen in meters t.o.v. NAP

Versie	Datum	Getekend	Omschrijving	Gecontroleerd	Goedgekeurd
0.0	13-10-2021	W. Nieuwland	Eerste concept		
1.0	01-12-2021	I. Hooghemster	Kabels en leidingen traad toegevoegd		
2.0	21-03-2022	E. Korio	Ontwerp aangepast/gen		

GEMEENTE Brielle

Raadhuisplein 56
3231 AP Brielle
T 14 0181 | F 070 - 47 71 11
E info@brielle.nl
W https://www.brielle.nl

Opdrachtgever:
Gemeente Brielle

cah infra
Adviesbureau voor de Infrastructuur
Koperslager 7
3431 RK Woerden
T 0348 - 43 11 11
E info@cah-infra.nl
W www.cah-infra.nl

Project:
BRM ontwikkeling Dorpshart Zwarteweaal

Onderwerp:	Rioleringsplan	Projectleider	R. Hart
		Status	CONCEPT
Onderdeel:	Nieuwe riolering	Formaat	A0 (841 x 1470mm)
		Schaal	1:200
Behorend bij:	Voorlopig ontwerp	Tekeningnummer:	2021-032-VO-RI-02
		Versie:	2.0