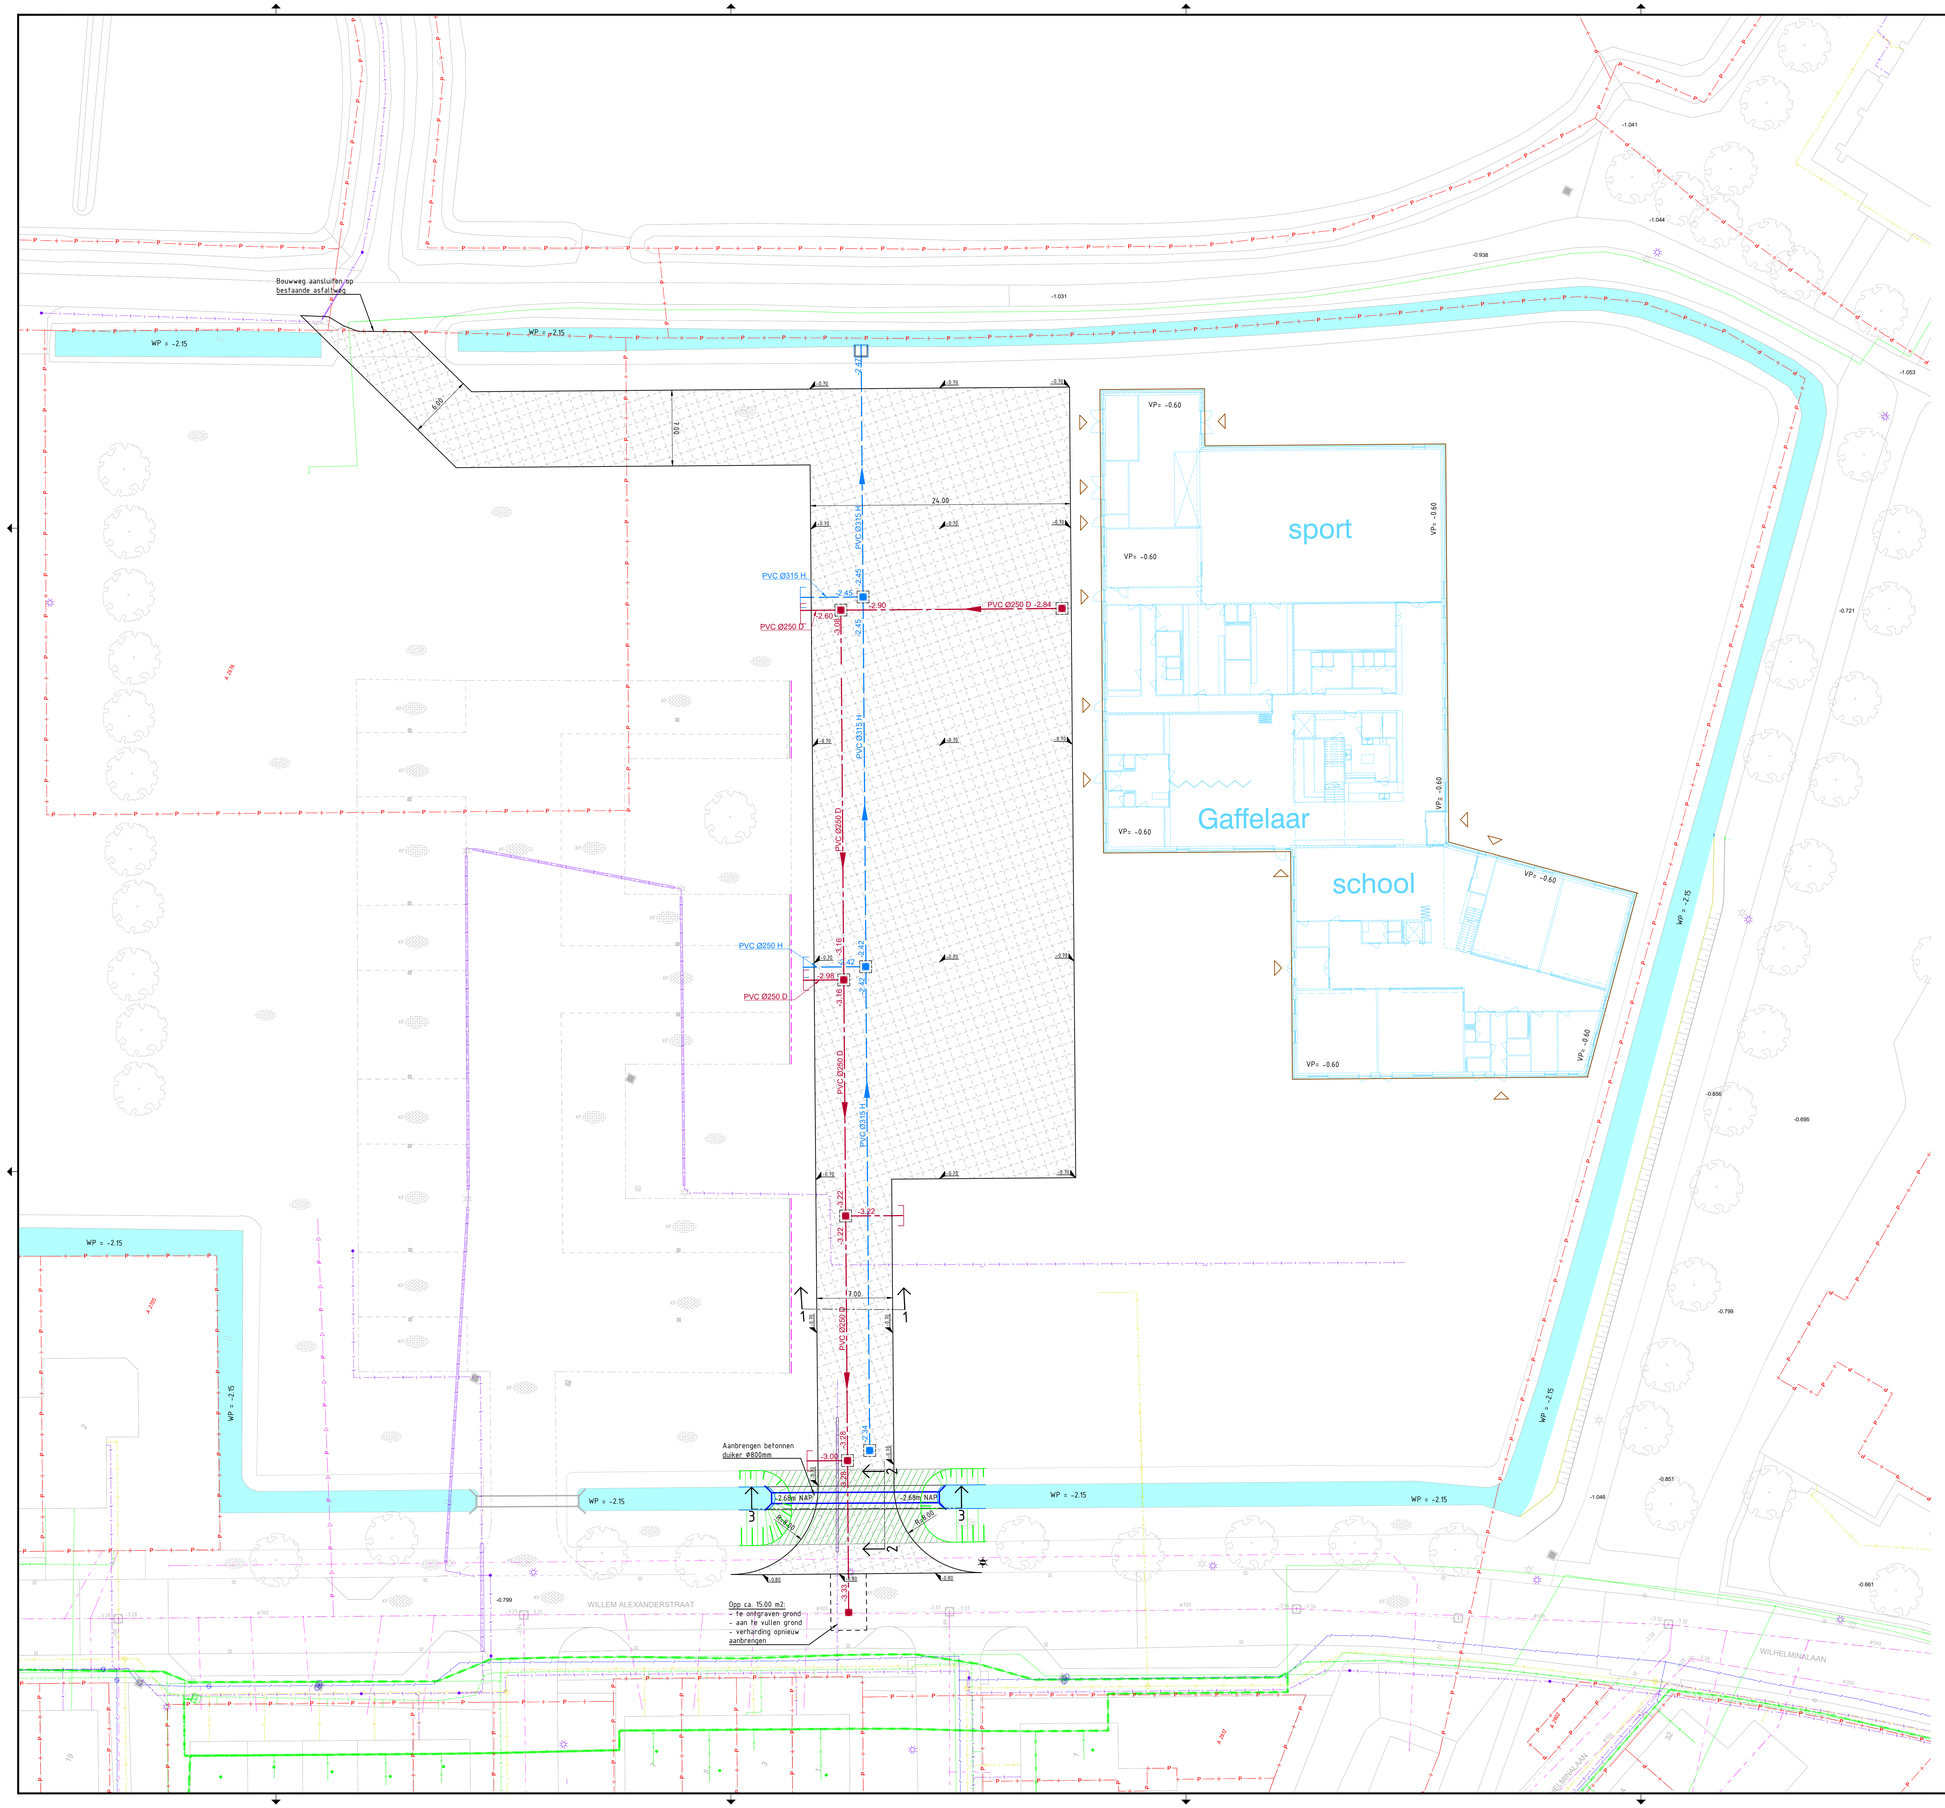


Verklaring kabels en leidingen:

- Datakabel
- Bestaande elektrakabel laagspanning
- Bestaande elektrakabel middenspanning
- Bestaande gasleiding lagedruk
- Bestaande waterleiding
- Bestaande riolering vrijverval
- Bestaande persriolering

Verklaring :

- Bestaande situatie [BGT]
- Bestaande perceel grens
- Aan te brengen bouwweg
- Aan te brengen trottoirband 130/150x250mm
- -3.08 PVC Ø250 D — Toekomstig DWA riool met put, B.O.B hoogte, materiaal en diameter
- -2.45 PVC Ø315 H — Toekomstig HWA riool met put, B.O.B hoogte, materiaal en diameter
- Aan te brengen duiker, materiaal en diamater

Opmerkingen:

Ondergrond uit de Basisregistratie Grootschalige Topografie (BGT) via PDOK, d.d. 19-08-2021
Kadaster via PDOK, d.d. 19-08-2021
Kabels en Leidingen via KLIC melding bij Kadaster.nl, d.d. 19-08-2021
Maten in meters, tenzij anders aangegeven
Hoogtematen in meters t.o.v. NAP

Versie	Datum	Getekend	Omschrijving	Gecontroleerd	Goedgekeurd
0.0	10-01-2022	G. van Alphen	Eerste concept		
1.0	02-03-2022	E. Koric	Riolering		
2.0	13-09-2022	E. Koric	Definitief		

GEMEENTE Brielle
Slagveld 36
3231 AP Brielle
t. 0181 - 47 11 11
e. info@brielle.nl
i. https://www.brielle.nl/

Opdrachtgever :
Gemeente Brielle

cah infra
Adviesbureau voor de infrastructuur
Kopersteiger 7
2631 RN Nootdorp
t. 015 - 251 20 10
e. info@cah-infra.nl
i. www.cah-infra.nl

Project :
BRM ontwikkeling Dorpshart Zwartewaal

Onderwerp:	Projectleider	: R. Hart
Bouwrijp maken Zorgcluster	Status	: DEFINITIEF
Onderdeel:	Formaat	: A0 (841 x 1189mm)
Bouwrijpmaken	Schaal	: 1:200
Behoort bij:	Tekeningnummer:	Versie:
Bestek 2021-032-01	2021-032-B1-BRM-01	2.0

W:\Projecten\2021-032 Brielle - BRM ontwikkeling Dorpshart Zwartewaal\6-Tekeningen\2-Bestek-UO\2021-032-B1.dwg

gebouwd met NTCB