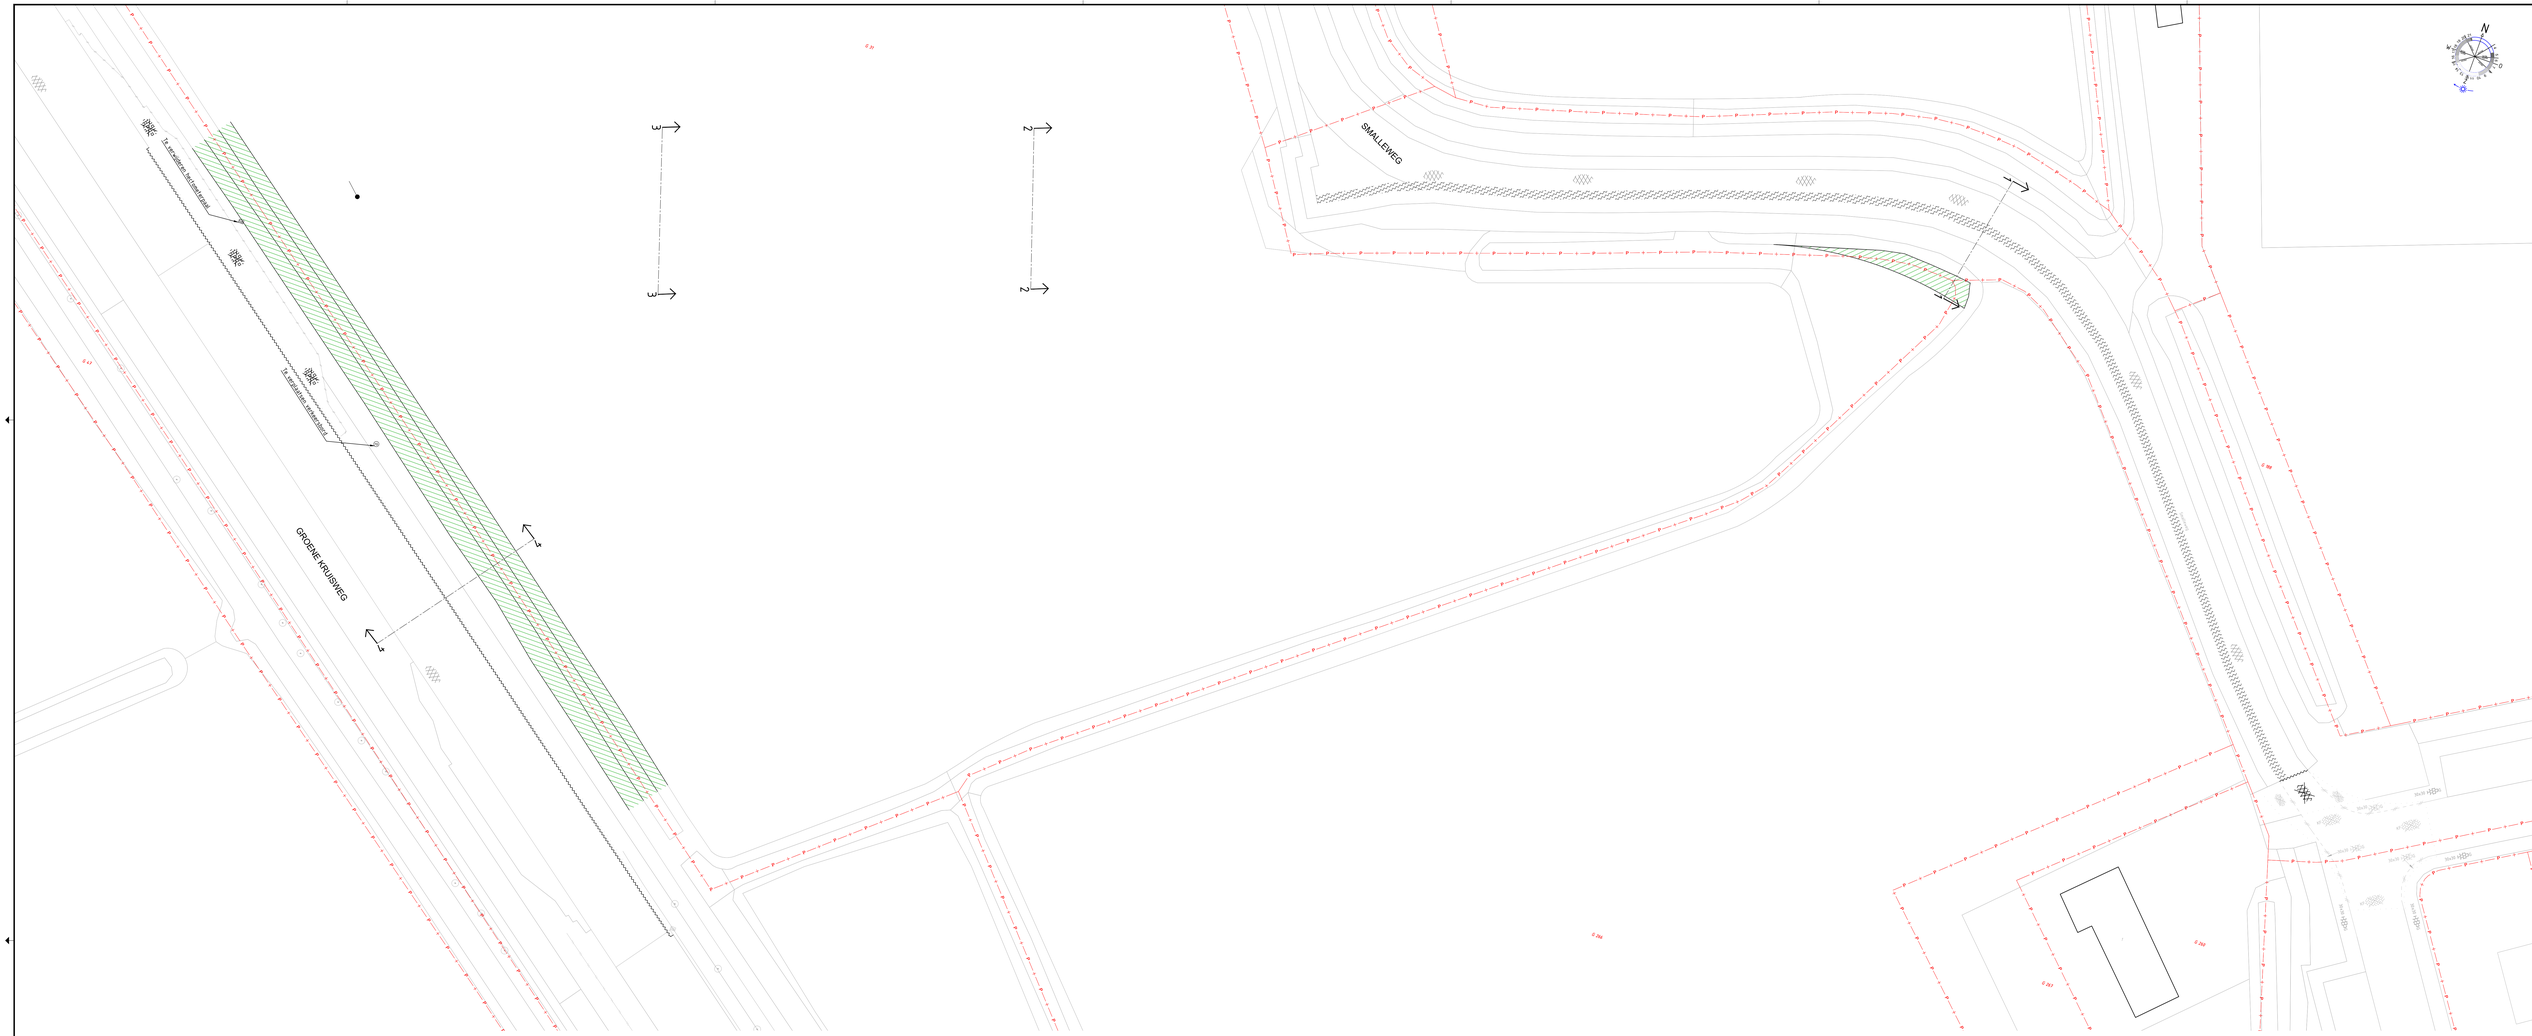


Verklaring :

- Bestaande situatie [BGT]
- Bestaande perceel grens
- 0.64 Bestaande hoogte
- Bestaande asfalt
- Bestaande betonstraatstenen
- Bestaande betontegels
- Te verwijderen trottoirband
- Te frezen asfalt
- Asfalt zagen
- Te verwijderen betonstraatstenen
- Te verwijderen betontegels
- Te verwijderen grasbetontegels
- Te dempen watergang

Opmerkingen:

Ondergrond uit de Basisregistratie Grootschalige Topografie (BGT) via PDOK, d.d. 19-08-2021
Kadaster via PDOK, d.d. 19-08-2021
Kabels en Leidingen via KLIC melding bij Kadaster.nl, d.d. 19-08-2021
Maten in meters, tenzij anders aangegeven
Hoogtematen in meters t.o.v. NAP

Versie	Datum	Getekend	Omschrijving	Gecontroleerd	Goedgekeurd
0.0	10-01-2022	G. van Alphen	Eerste concept		
1.0	13-09-2022	E. Kunc	Definitief		

GEMEENTE Brielle
Slagveld 36
3233 AP Brielle
T: 14 0181 - 69 11 11
E: info@brielle.nl
W: https://www.brielle.nl/

Opdrachtgever:
Gemeente Brielle

cah infra
Adviesbureau voor de Infrastructuur
Kopenslager 7
4417 DK Vlissingen
T: 0118 - 750 850
E: info@cahinfra.nl
W: www.cahinfra.nl

Project:
BRM ontwikkeling Dorpshart Zwartewaal

Onderwerp:
Ontsluitingsweg

Onderdeel:
Nieuwe situatie ontsluitingsweg

Behoort bij:
Bestek 2021-032-01

Projectleider	R. Hart
Status	CONCEPT
Formaat	A0 verl. (841 x 1470mm)
Schaal	1:200
Tekeningnummer:	2021-032-B1-NS-01
Versie:	1.0