



BESTAANDE AFSTAND IN METERS	0.00	2.32	3.32	6.78	11.09	15.72
BESTAANDE HOOGTE IN METERS t.o.v. N.A.P.	-1.60	-1.20	-1.14	-1.17	-1.07	0.81

Profiel 1-1
Schaal 1:50

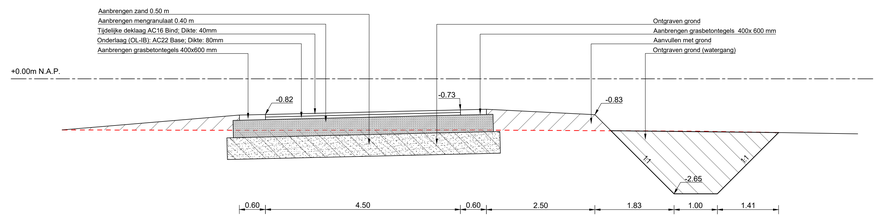

BESTAANDE AFSTAND IN METERS	0.00	4.59	9.19	14.94	18.35
BESTAANDE HOOGTE IN METERS t.o.v. N.A.P.	-1.16	-1.16	-1.19	-1.21	-1.29

Profiel 2-2
Schaal 1:50

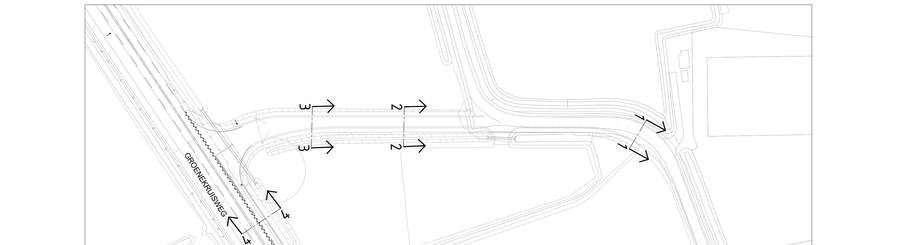


BESTAANDE AFSTAND IN METERS	0.00	4.60	9.86	15.00	18.19	
BESTAANDE HOOGTE IN METERS t.o.v. N.A.P.	-1.28	-1.28	-1.27	-1.22	-1.29	

Profiel 2-2
Schaal 1:50




Profiel 4-4
SCHAAL 1 : 50

Profielen ontsluitingsweg
Schaal 1:50

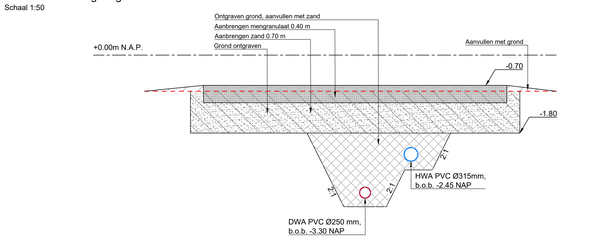


BESTAANDE AFSTAND IN METERS	0.00	3.32	6.50
BESTAANDE HOOGTE IN METERS t.o.v. N.A.P.	-0.83	-0.83	-0.83

Profiel 1-1
Schaal 1:50

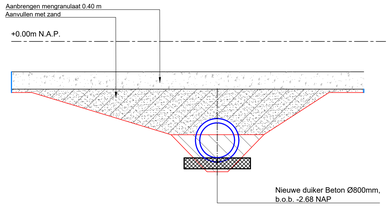

Profiel 2-2
Schaal 1:50

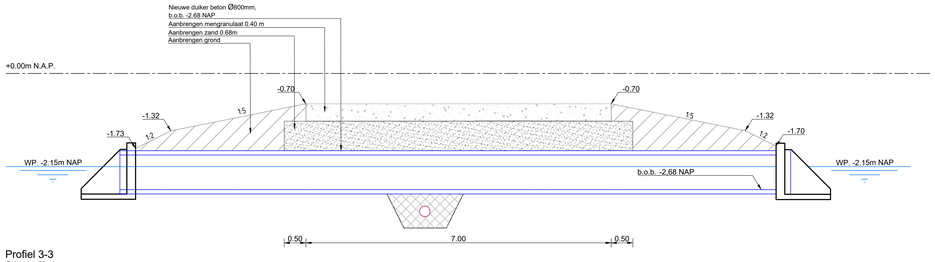

Profiel 3-3
Schaal 1:50

Profielen bouwrijpmaken Zorgcluster
Schaal 1:50

Overzicht locatie profielen ontsluitingsweg
Schaal 1:1000

Overzicht locatie profielen bouwrijpmaken zorgcluster
Schaal 1:1000

Opmerkingen:

Ondergrond uit de Basisregistratie Grootschalige Topografie (BGT) via PDOK, d.d. 19-08-2021
Kadaster via PDOK, d.d. 19-08-2021
Kabels en Leidingen via KLIC melding bij Kadaster.nl, d.d. 19-08-2021
Maten in meters, tenzij anders aangegeven
Hoogtematen in meters t.o.v. NAP

Versie	Datum	Getekend	Omschrijving	Gecontroleerd	Goedgekeurd
0.0	28-12-2021	G. van Alphen	Eerste concept		
1.0	02-03-2022	E. Koric	Rokering		
2.0	13-09-2022	E. Koric	Definitief		

GEMEENTE Brielle
Slagveld 36
3231 RE Brielle
T. 0181 - 47 71 11
E. info@brielle.nl
W. https://www.brielle.nl/

Opdrachtgever:
Gemeente Brielle

cah infra
Adviesbureau voor de infrastructuur
Kopenslager 7
3431 RW Nieuwegein
T. 030 - 293 20 50
E. info@cah-infra.nl
W. www.cah-infra.nl

Project:
BRM ontwikkeling Dorpshart Zwartewaal

Onderwerp:	Projectleider	: R. Hart
Ontsluitingsweg	Status	: DEFINITIEF
Onderdeel:	Formaat	: A0 (841 x 1189mm)
Dwarsprofielen ontsluitingsweg	Schaal	: -
Behoort bij:	Tekeningnummer:	Versie:
Bestek 2021-032-01	2021-032-B1-DP-01	2.0