

DEFINITIEF ONTWERP

Vloerafwerkingen

VRA - 3rd Floor - Final design



CONTACTPERSOON:

Marine Levacher
marine.levacher@colliers.com
+316 10 3160 38
www.colliers.com

PROJECT:

ADRES: Termini 197
1025XM Amsterdam

FASE:

DATUM: 25-7-2022

SCHAAL: 1:150

FORMAAT: A3

DOC. NAAM: COLLIERS - VRA - Floor 3 - 20220722 - RF0000-0000

WIJZIGINGEN:

A. 00-00-0000
B. 00-00-0000
C. 00-00-0000
D. 00-00-0000

Maten in millimeters | Maten in werk controleren

VLOERAFWERKING

Legenda: vloerafwerking



Vloer: **Tapijt - type 1**
Fabrikant: Object Carpet
Type: ECO SOLO
Kleur: 7951 Knut
Legpatroon: ntb of in overleg met architect
Extra info: tiles



Vloer: **Plaza**
Fabrikant: Forbo
Type: flotex
Kleur: calgary menthol 290004
Legpatroon: ntb of in overleg met architect
Extra info: tiles



Vloer: **Tapijt**
Fabrikant: Object carpet
Type: Madra 1100
Kleur: 1106 capri
Legpatroon: ntb of in overleg met architect
Extra info: tiles



Vloer: **Pantry**
Fabrikant: Forbo
Type: flotex
Kleur: canyon sulphur 445030
Legpatroon: ntb of in overleg met architect
Extra info: tiles



Vloer: **Tapijt**
Fabrikant: Object carpet
Type: Madra 1100
Kleur: 1136 burgund
Legpatroon: ntb of in overleg met architect
Extra info: tiles



Vloer: **Tapijt**
Fabrikant: Object carpet
Type: allure
Kleur: **1000 1021 Ice blue**
Legpatroon: ntb of in overleg met architect
Extra info: tiles



Vloer: **Tapijt - type 4**
Fabrikant: Object carpet
Type: Fine 800
Kleur: 0806 - Bonsai
Legpatroon: ntb of in overleg met architect
Extra info: tiles



Vloer: **Tapijt**
Fabrikant: Object carpet
Type: Madra 1100
Kleur: 1123 Hermelin
Legpatroon: ntb of in overleg met architect
Extra info: tiles

Object Carpet
ECO SOLO - 7951 Knut
355 m2

Object Carpet
Madra 1100 - 1106 capri
575 m2

Object Carpet
Madra 1100 - 1136 burgund
61 m2

Object Carpet
Fine Bonsai
35 m2

Forbo flotex
Caigary
67.5 m2

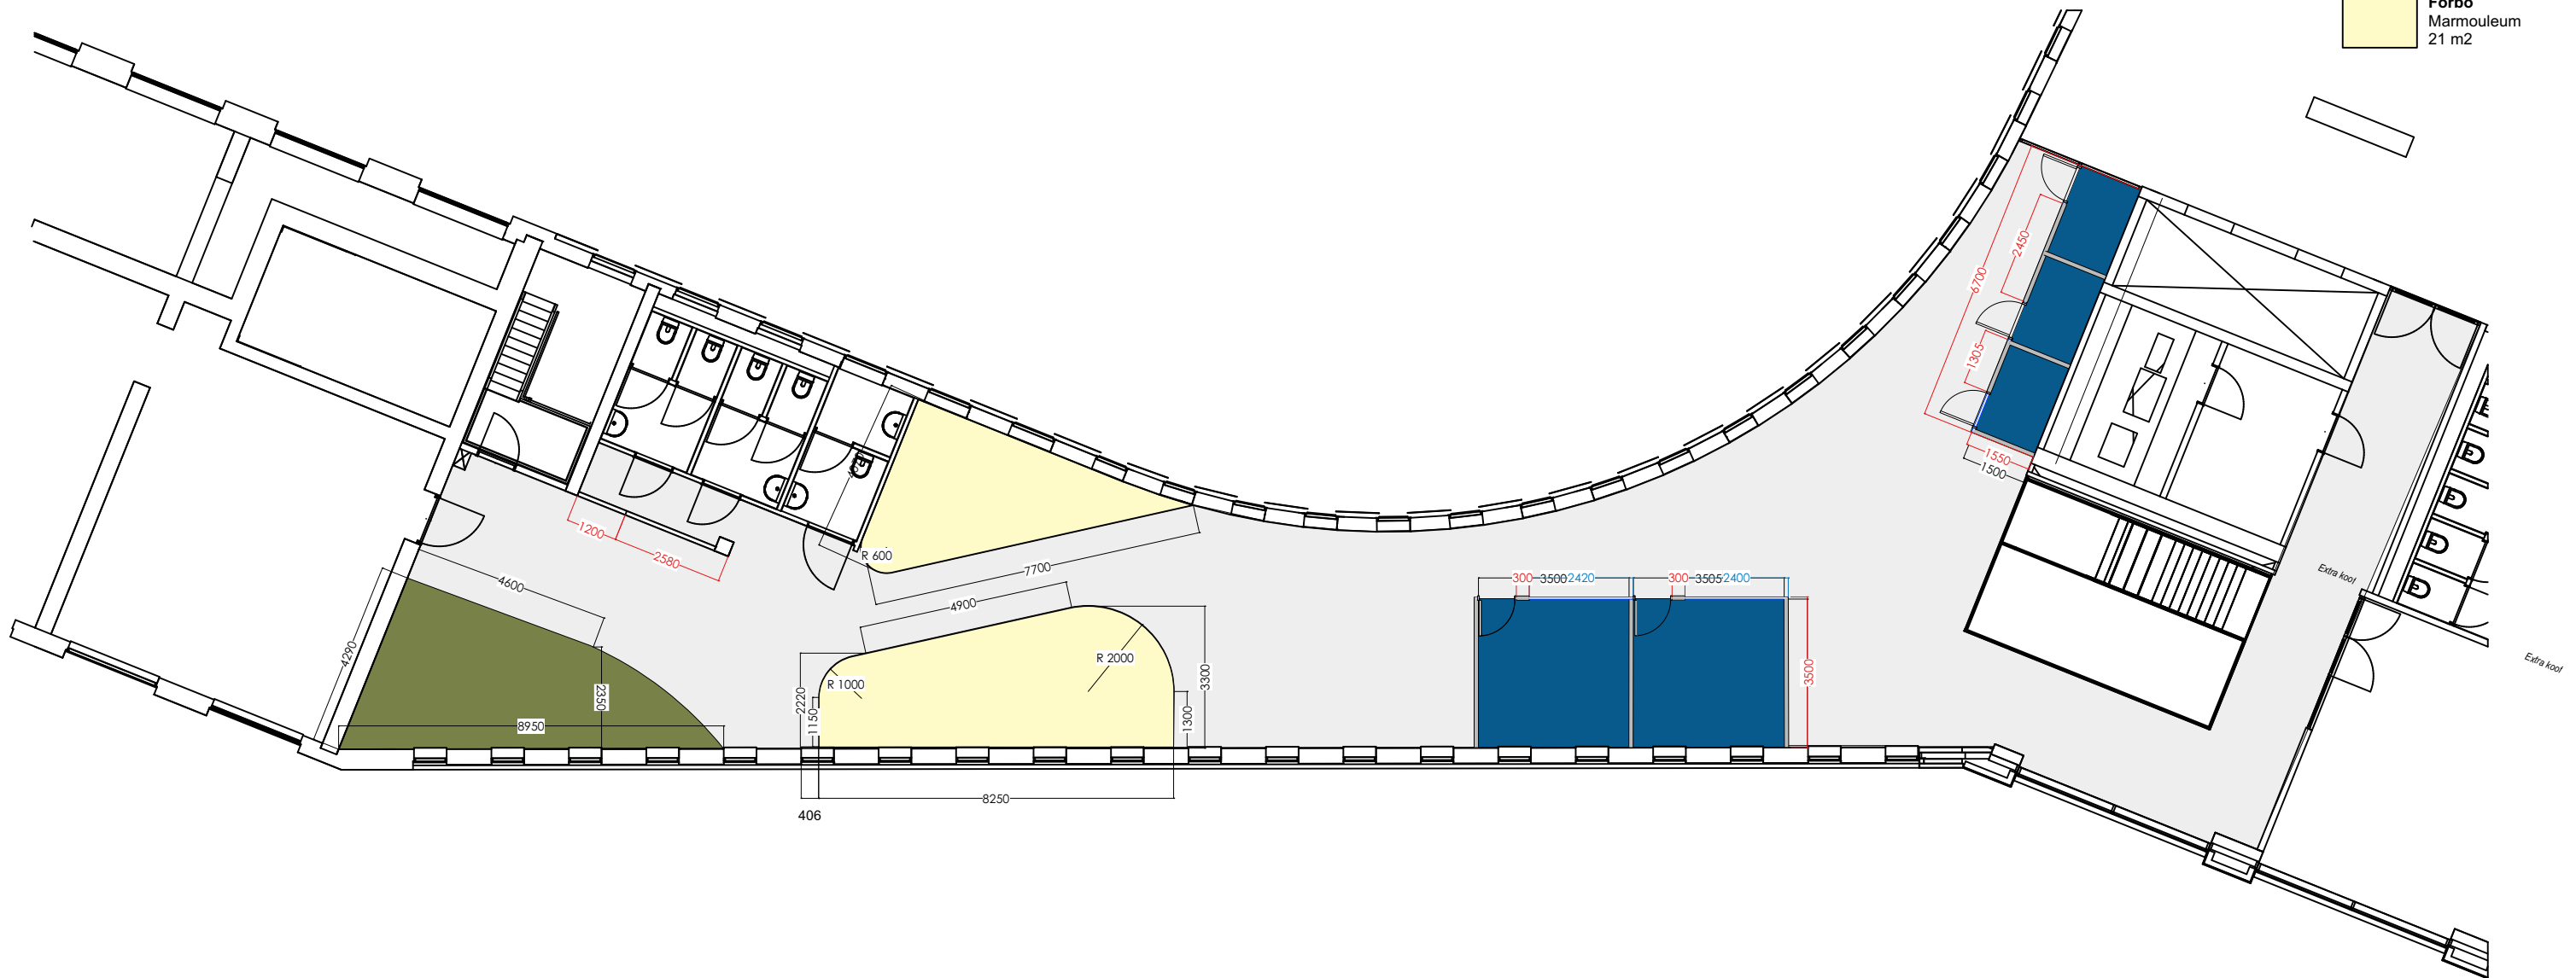


 
 
- Object Carpet**
 ECO SOLO - 7951 Knu
 231 m2

- Object Carpet**
 Madra 1100 - 1106 cap
 35 m2

- Object Carpet**
 Fine - bonsai
 21 m2

- Forbo**
 Marmouleum
 21 m2



- 
Object Carpet
 Madra - 1123 Hermeli
 153 m2
- 
Object Carpet
 Allure - 1021 Icy blue
 59 m2

