

# DEFINITIEF ONTWERP

## Vloerafwerkingen

### VRA - 2nd floor - Final design



**CONTACTPERSOON:**  
Marine Levacher  
marine.levacher@colliers.com  
+316 10 3160 38  
www.colliers.com

**PROJECT:**  
**ADRES:** Termini 197  
1025XM Amsterdam  
**FASE:**

**DATUM:** 25-7-2022  
**SCHAAL:** 1:150  
**FORMAAT:** A3  
**DOC. NAAM:** COLLIERS - VRA - Floor 2 - 20220721 - RF0000-0000

**WIJZIGINGEN:**  
A. 00-00-0000  
B. 00-00-0000  
C. 00-00-0000  
D. 00-00-0000

Maten in millimeters | Maten in werk controleren

# VLOERAFWERKING

## Legenda: vloerafwerking



**Vloer:** Tapijt - type 1  
**Fabrikant:** Object Carpet  
**Type:** ECO SOLO  
**Kleur:** 7951 Knut  
**Legpatroon:** ntb of in overleg met architect  
**Extra info:** tiles



**Vloer:** Plaza  
**Fabrikant:** Forbo  
**Type:** flotex  
**Kleur:** calgary menthol 290004  
**Legpatroon:** ntb of in overleg met architect  
**Extra info:** tiles



**Vloer:** Tapijt  
**Fabrikant:** Object carpet  
**Type:** Madra 1100  
**Kleur:** 1106 capri  
**Legpatroon:** ntb of in overleg met architect  
**Extra info:** tiles



**Vloer:** Pantry  
**Fabrikant:** Forbo  
**Type:** flotex  
**Kleur:** canyon sulphur 445030  
**Legpatroon:** ntb of in overleg met architect  
**Extra info:** tiles



**Vloer:** Tapijt  
**Fabrikant:** Object carpet  
**Type:** Madra 1100  
**Kleur:** 1136 burgund  
**Legpatroon:** ntb of in overleg met architect  
**Extra info:** tiles



**Vloer:** Tapijt  
**Fabrikant:** Object carpet  
**Type:** allure  
**Kleur:** 1000 1021 Ice blue  
**Legpatroon:** ntb of in overleg met architect  
**Extra info:** tiles








**Vloer:** Tapijt - type 4  
**Fabrikant:** Object carpet  
**Type:** Fine 800  
**Kleur:** 0806 - Bonsai  
**Legpatroon:** ntb of in overleg met architect  
**Extra info:** tiles





 



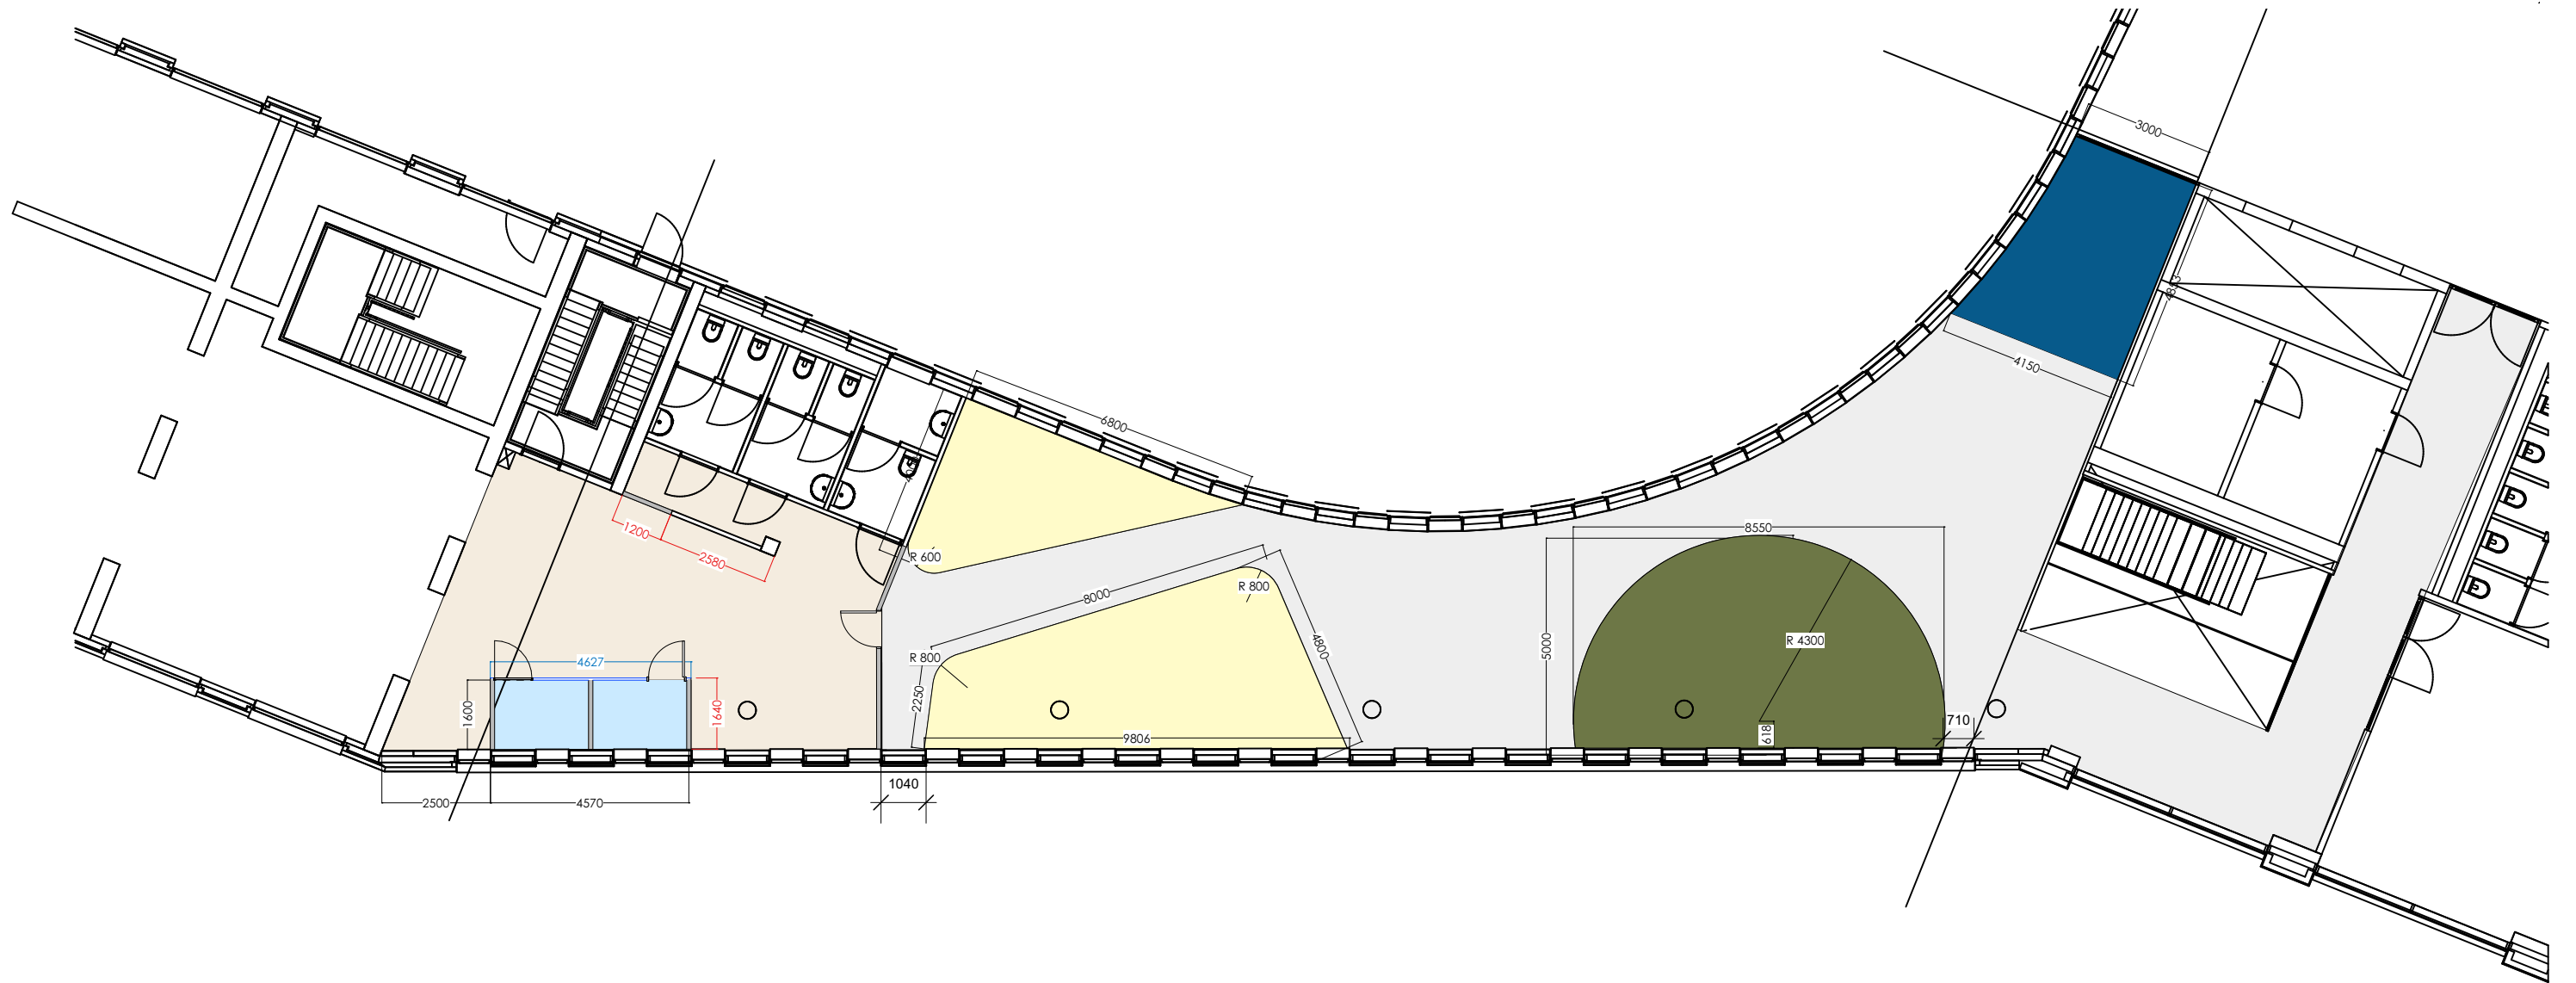
**Vloer:** Tapijt  
**Fabrikant:** Object carpet  
**Type:** Madra 1100  
**Kleur:** 1123 Hermelin  
**Legpatroon:** ntb of in overleg met architect  
**Extra info:** tiles

## Extra informatie

- |   |   |   |   |
|---|---|---|---|
|   | <b>Object Carpet</b><br>ECO SOLO - 7951 Knut<br>468 m2      |   | <b>Object Carpet</b><br>Bonsai<br>63 m2                 |
|  | <b>Object Carpet</b><br>Madra 1100 - 1106 capri<br>160 m2   |  | <b>Forbo flotex</b><br>calgary menthol 290004<br>235 m2 |
|  | <b>Object Carpet</b><br>Madra 1100 - 1136 burgund<br>155 m2 |   |   |

 

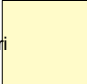 
|   |  |   |   |
|---|--|---|---|
|  | <b>Object Carpet</b><br>ECO SOLO - 7951 Knut<br>178 m <sup>2</sup>   |  | <b>Object Carpet</b><br>Fine - Bonsai<br>34 m <sup>2</sup>        |
|  | <b>Object Carpet</b><br>Madra 1100 - 1106 capri<br>13 m <sup>2</sup> |  | <b>Forbo flotex</b><br>canyon<br>45m <sup>2</sup>                 |
|  | <b>Object Carpet</b><br>Allure - 1021 Icy blue<br>9 m <sup>2</sup>   |  | <b>Object Carpet</b><br>Madra - 1123 Hermeli<br>55 m <sup>2</sup> |



**Object Carpet**  
Madra - 1123 Hermelin  
185 m2

**Object Carpet**  
Allure - 1021 Icy blue  
68 m2

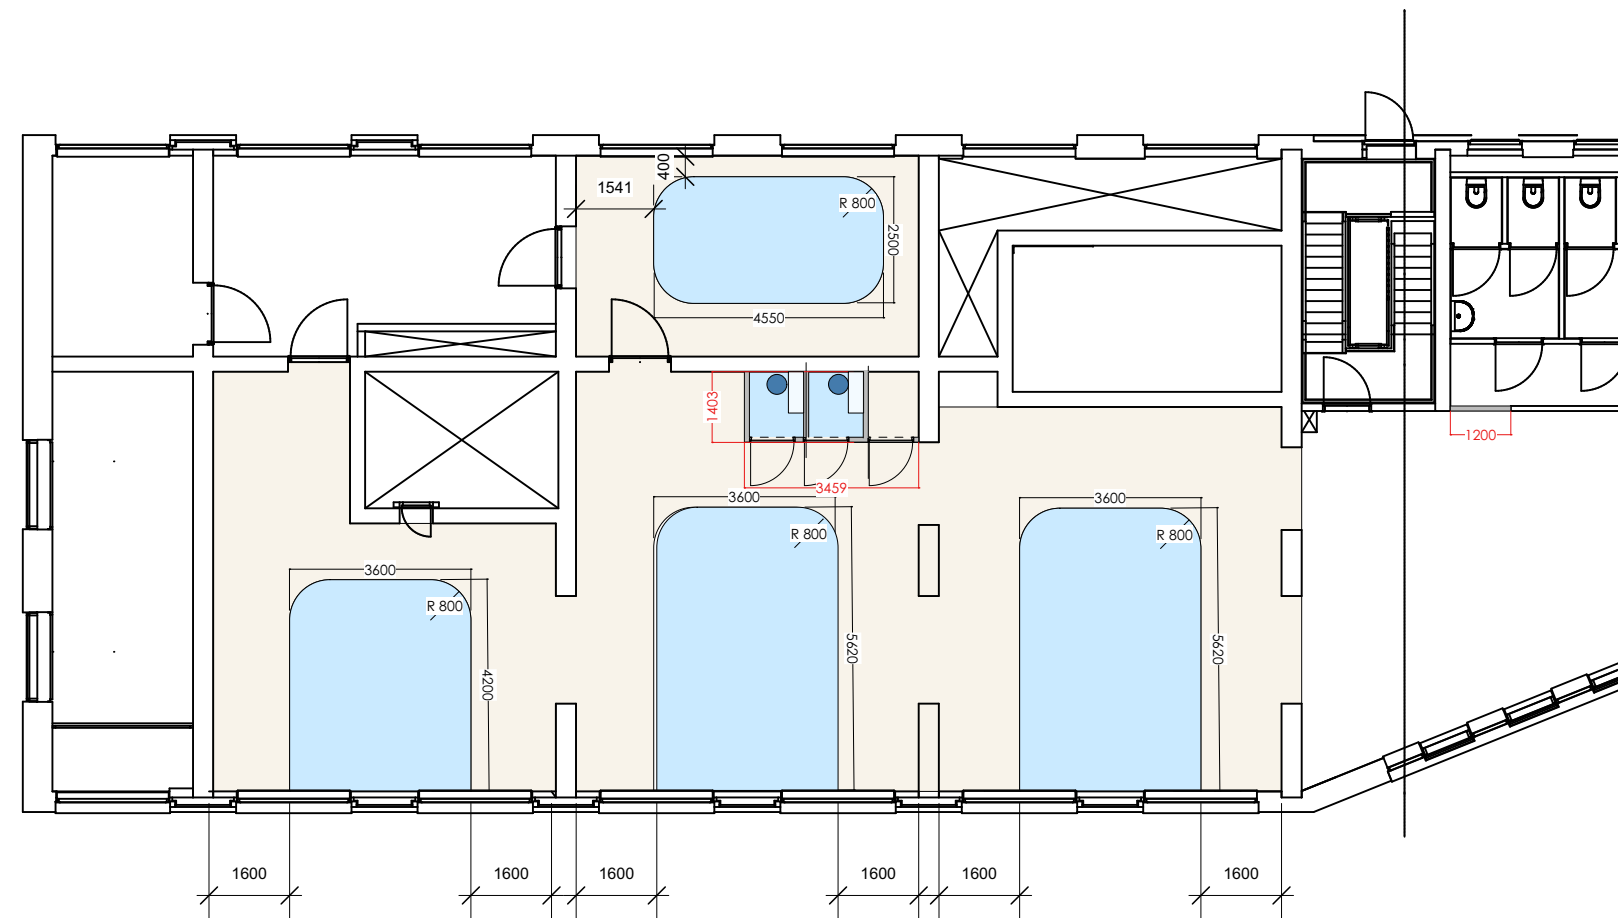

Verdieping: Begane grond

Datum

