



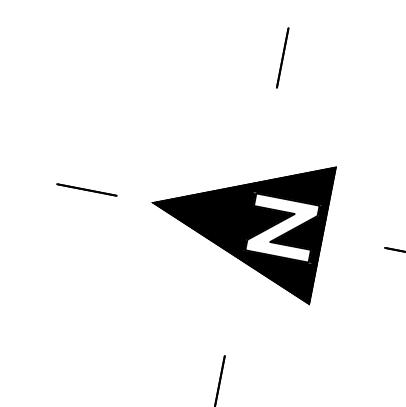

Ruimte	Functie
201	Trappenhuis
202	Gang
202A	Trappenhuis
202B	Technische Ruimte
203	Bar
203A	Berging Algemeen
204	Berging Algemeen
206	Berging PGU
207	Trappenhuis
208	Gang
208A	Trappenhuis
208B	Technische Ruimte
209	Verblifruimte
209A	Keuken
210	Berging Algemeen
212	Berging Wapens
K1R01	Restopervlak
K1R02	Restopervlak

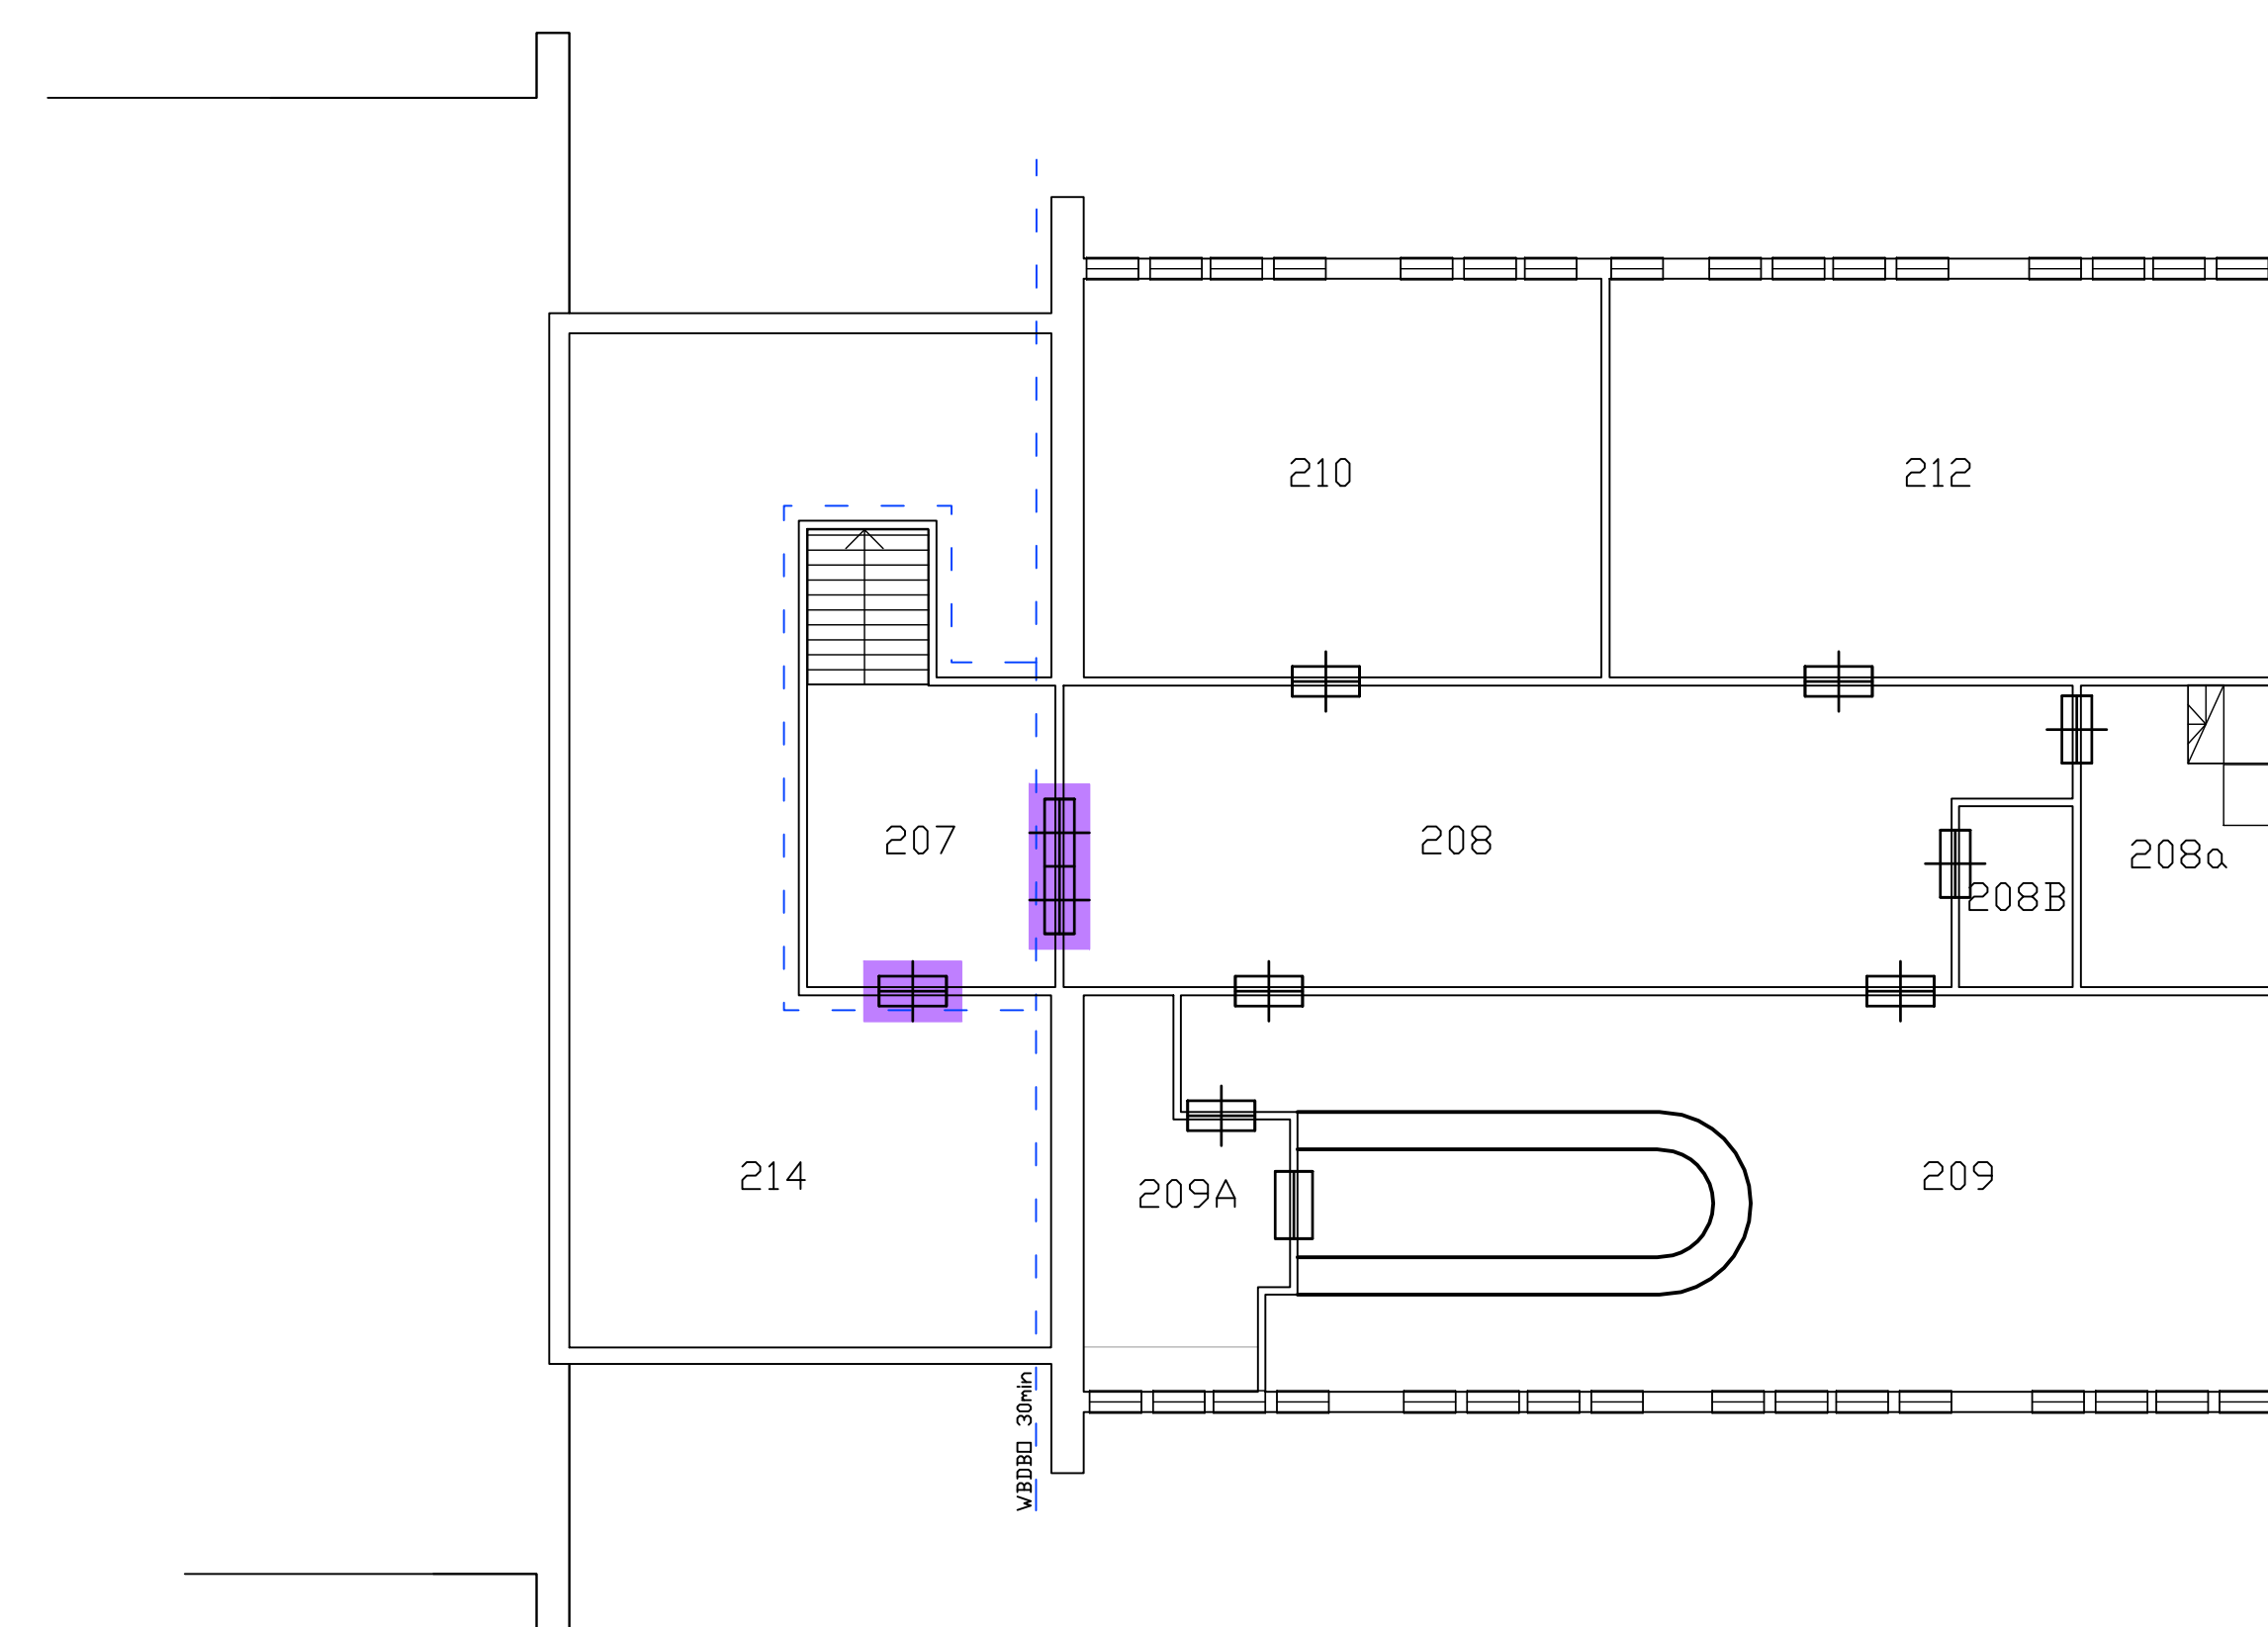

Versie	13	Datum	17-07-2022	Gefokend	E. Ten Bruggen	
Omschrijving	Definitief					
Gecentreleerd	B. Bruggeman			Vrijgegeven	B. Bruggeman	
				Plein Mondriaanlaan 26 Postbus 20 3800 AE Amersfoort Tel 033 47711 000 Fax 033 4772 000 info@arcadis.nl www.arcadis.nl		
Opdrachtgever				Rijksvastgoedbedrijf		
Onderwerp				Omliprtekening		
Project				Lettergebouwen DRK		
Onderwerp				Lettergebouw E Bouwkundige plattegrond Kelder, Wandafwerking		
Fase	Voorlopig ontwerp					
Schaal	1:100			Divisie	Places	
Bloedformaat	A0			Status	Definitief	
Contractnummer	574398			Projectleider	B. Bruggeman	
Projectnummer				Tekeningnummer	Versie	
30090582				3230		1.0