

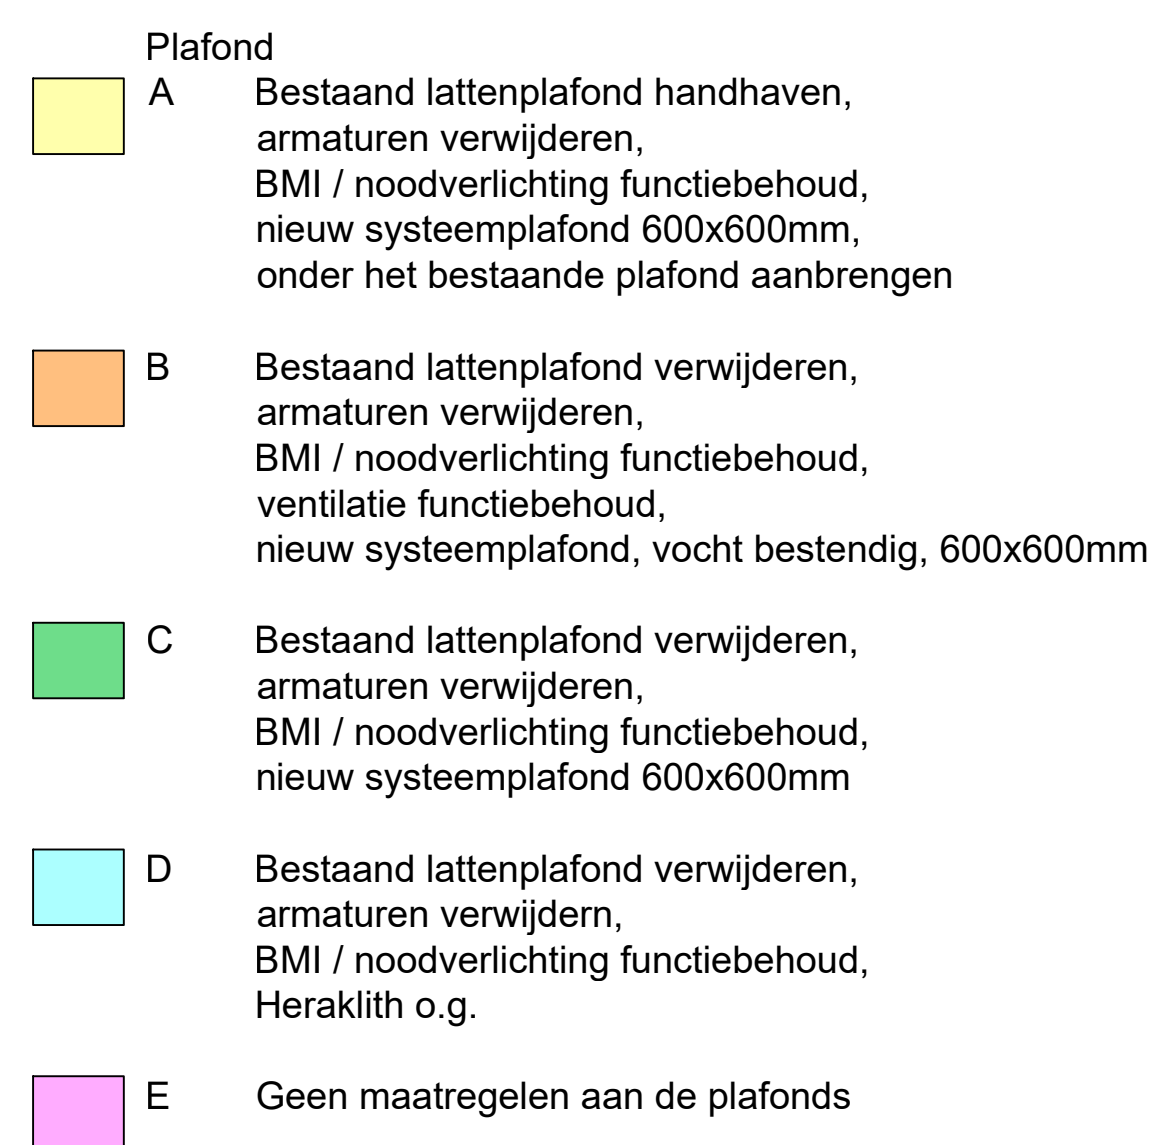


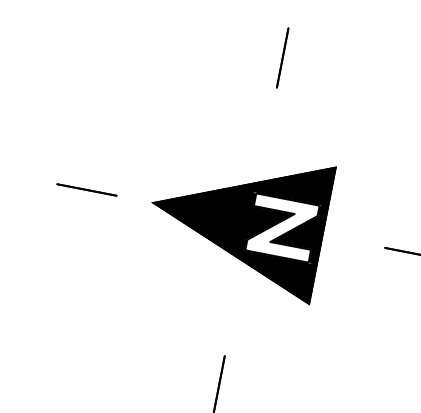

Ruimte	Functie	Opp.	Plafond
201	Trappenhuis	15.14	
202	Gang	48.28	
202A	Trappenhuis	10.86	
202B	Technische Ruimte	3.84	
203	Bar	76.36	
203A	Berging Algemeen	9.90	
204	Berging Algemeen	43.49	
206	Berging PGU	43.66	
207	Trappenhuis	15.14	
208	Gang	48.28	
208A	Trappenhuis	10.86	
208B	Technische Ruimte	3.84	
209	Verblijfsruimte	77.24	
209A	Keuken	10.01	
210	Berging Algemeen	43.49	
212	Berging Wapens	43.66	
K1R01	Restoppervlak	70.09	
K1R02	Restoppervlak	66.03	

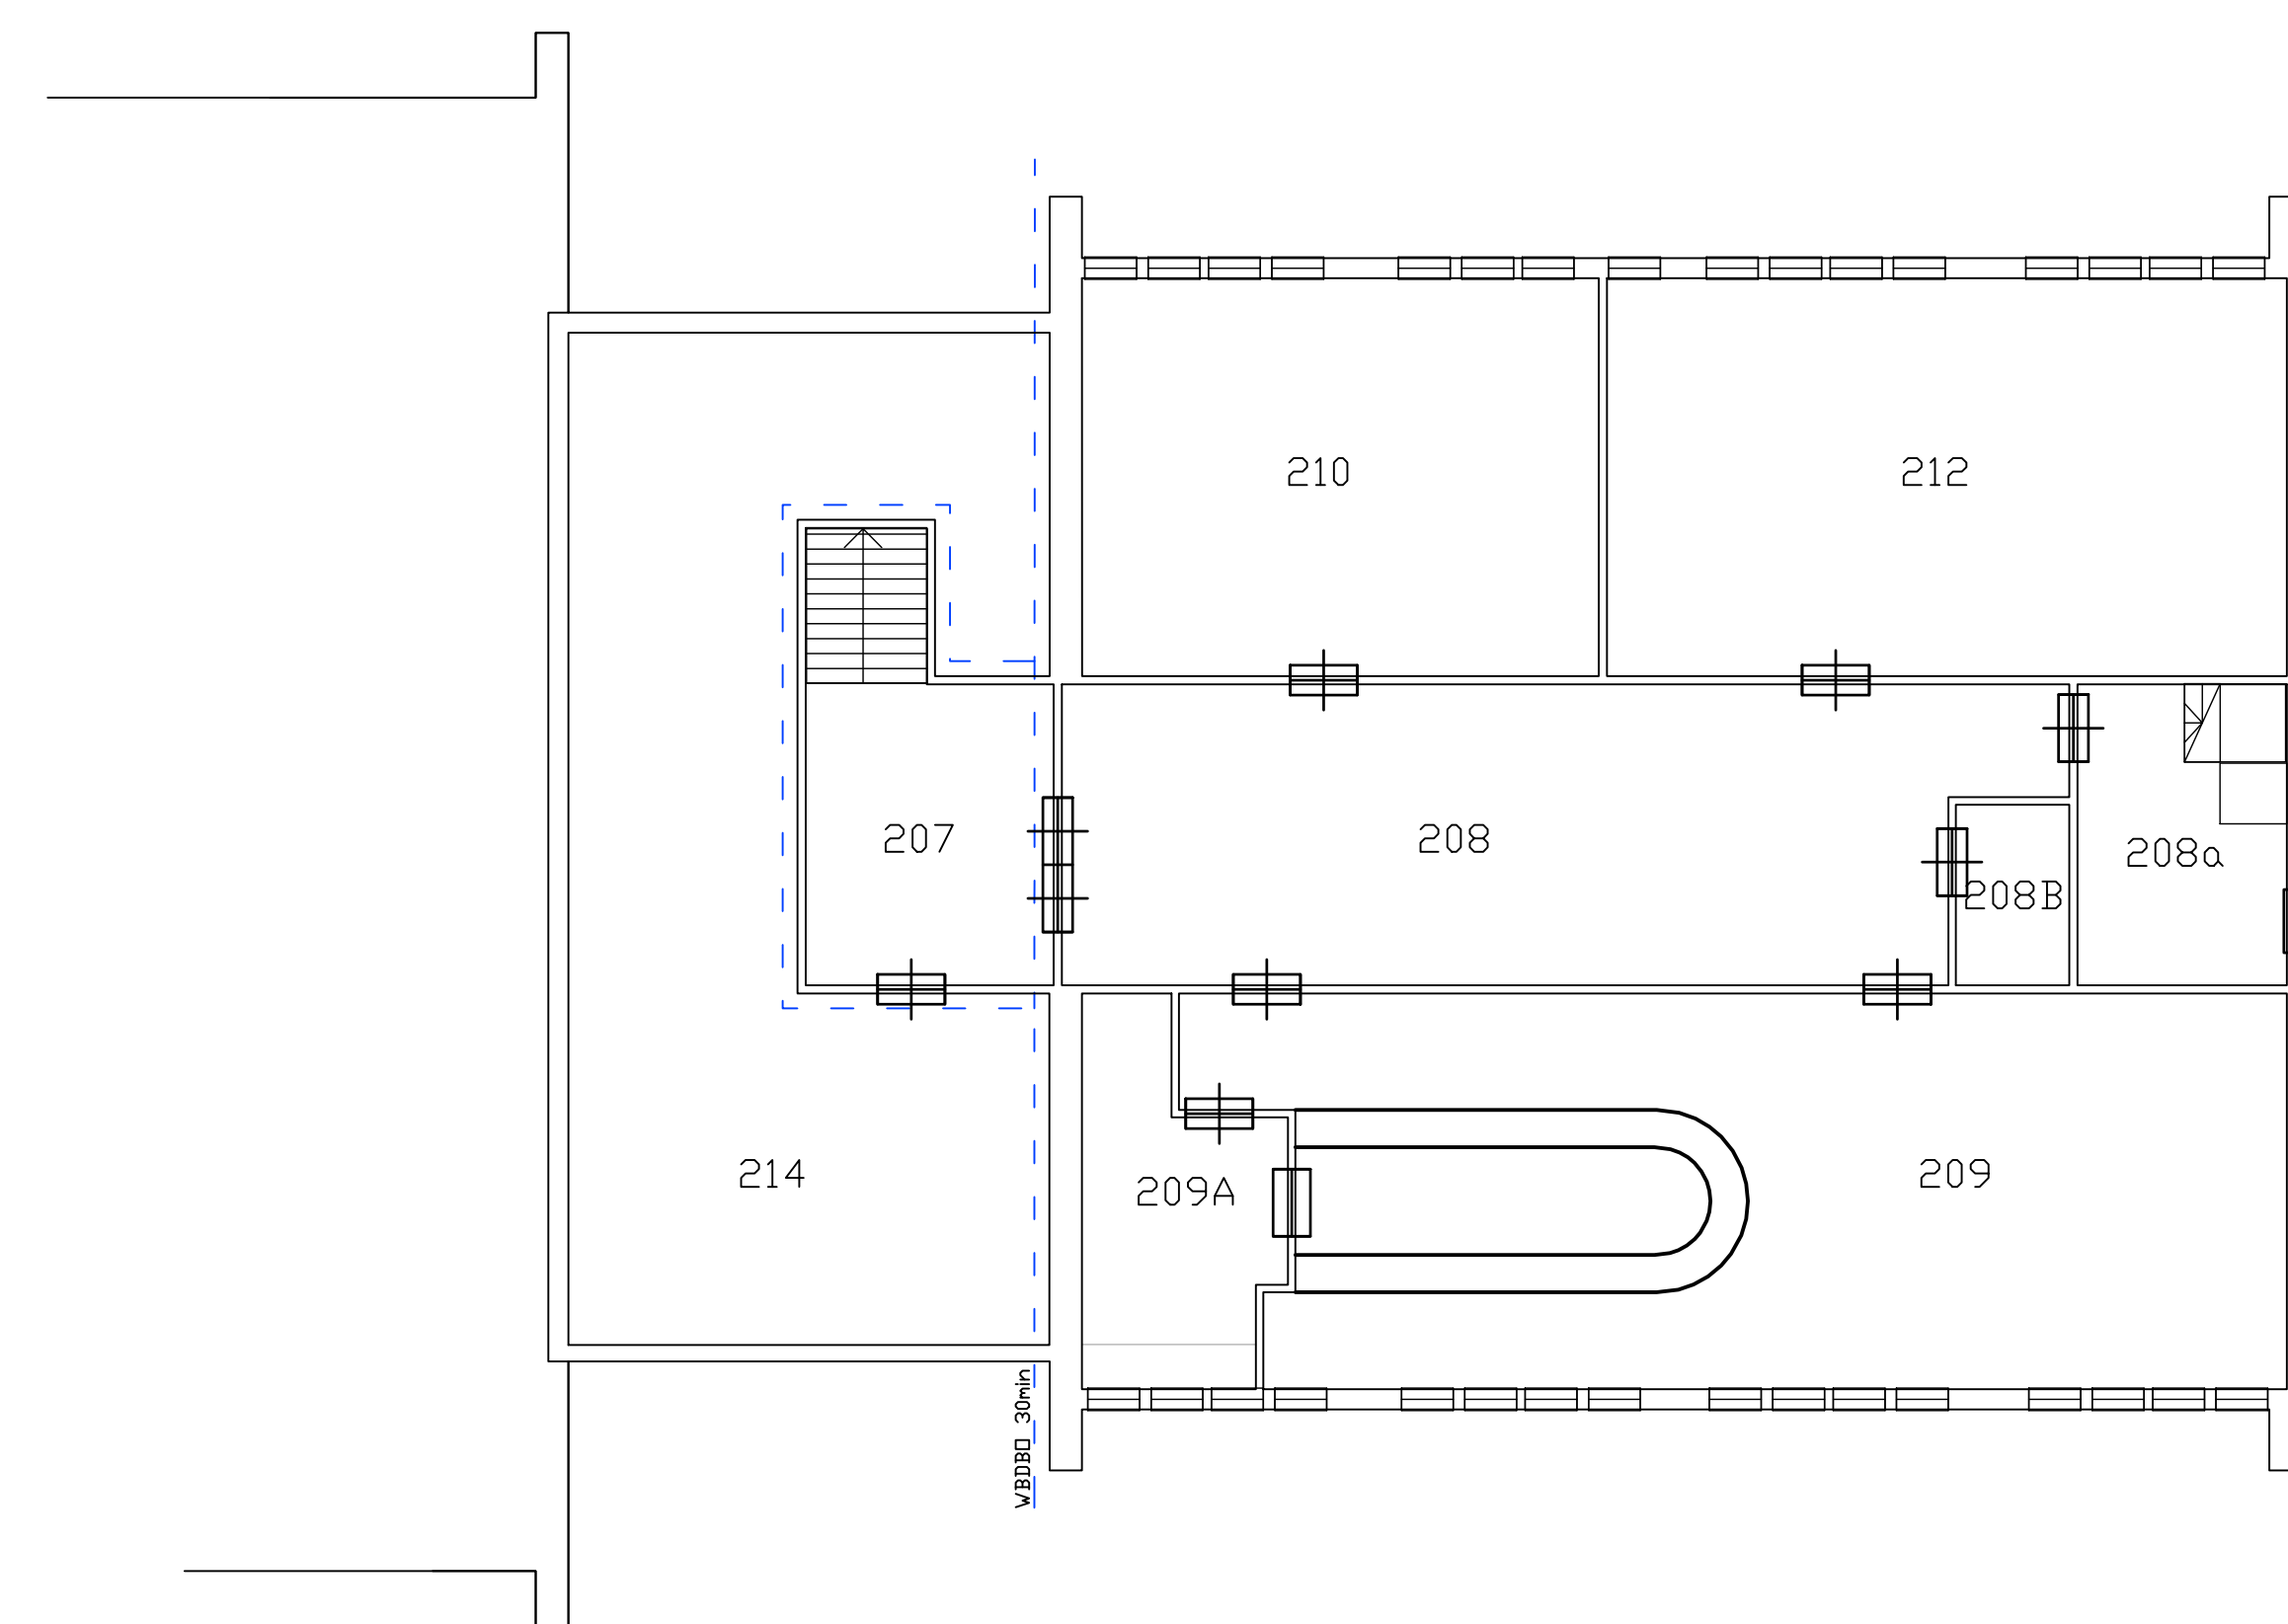

Versie	1.0	Datum	07-07-2022	Getekend	E. Ten Bruggen/Craete
Omschrijving	Definitief				
Gecontracteerd	B. Bruggeman		Vrijgegeven		B. Bruggeman
 ARCADIS			Pleit Mondriaanlaan 26 Postbus 220 3800 AE Amersfoort Tel 033 47711 000 Fax 033 4772 000 info@arcadis.nl www.arcadis.nl		
Opdrachtgever	Rijkswaastgoedbedrijf				
Ontwerp	Ontwerptekeningen				
Project	Lettefgebouwen ORK				
Onderwerp	Lettefgebouw E Bouwkundige plattegrond Kelder, Plafondafwerking				
Fase	Voorlopig ontwerp				
Schaal	1:100		Divisie	Places	
Blaadformaat	A0		Status	Definitief	
Contractnummer	514.398		Projectleider	B. Bruggeman	
Projectnummer			Tekeningnummer	Versie	
30090582		3240		1.0	