
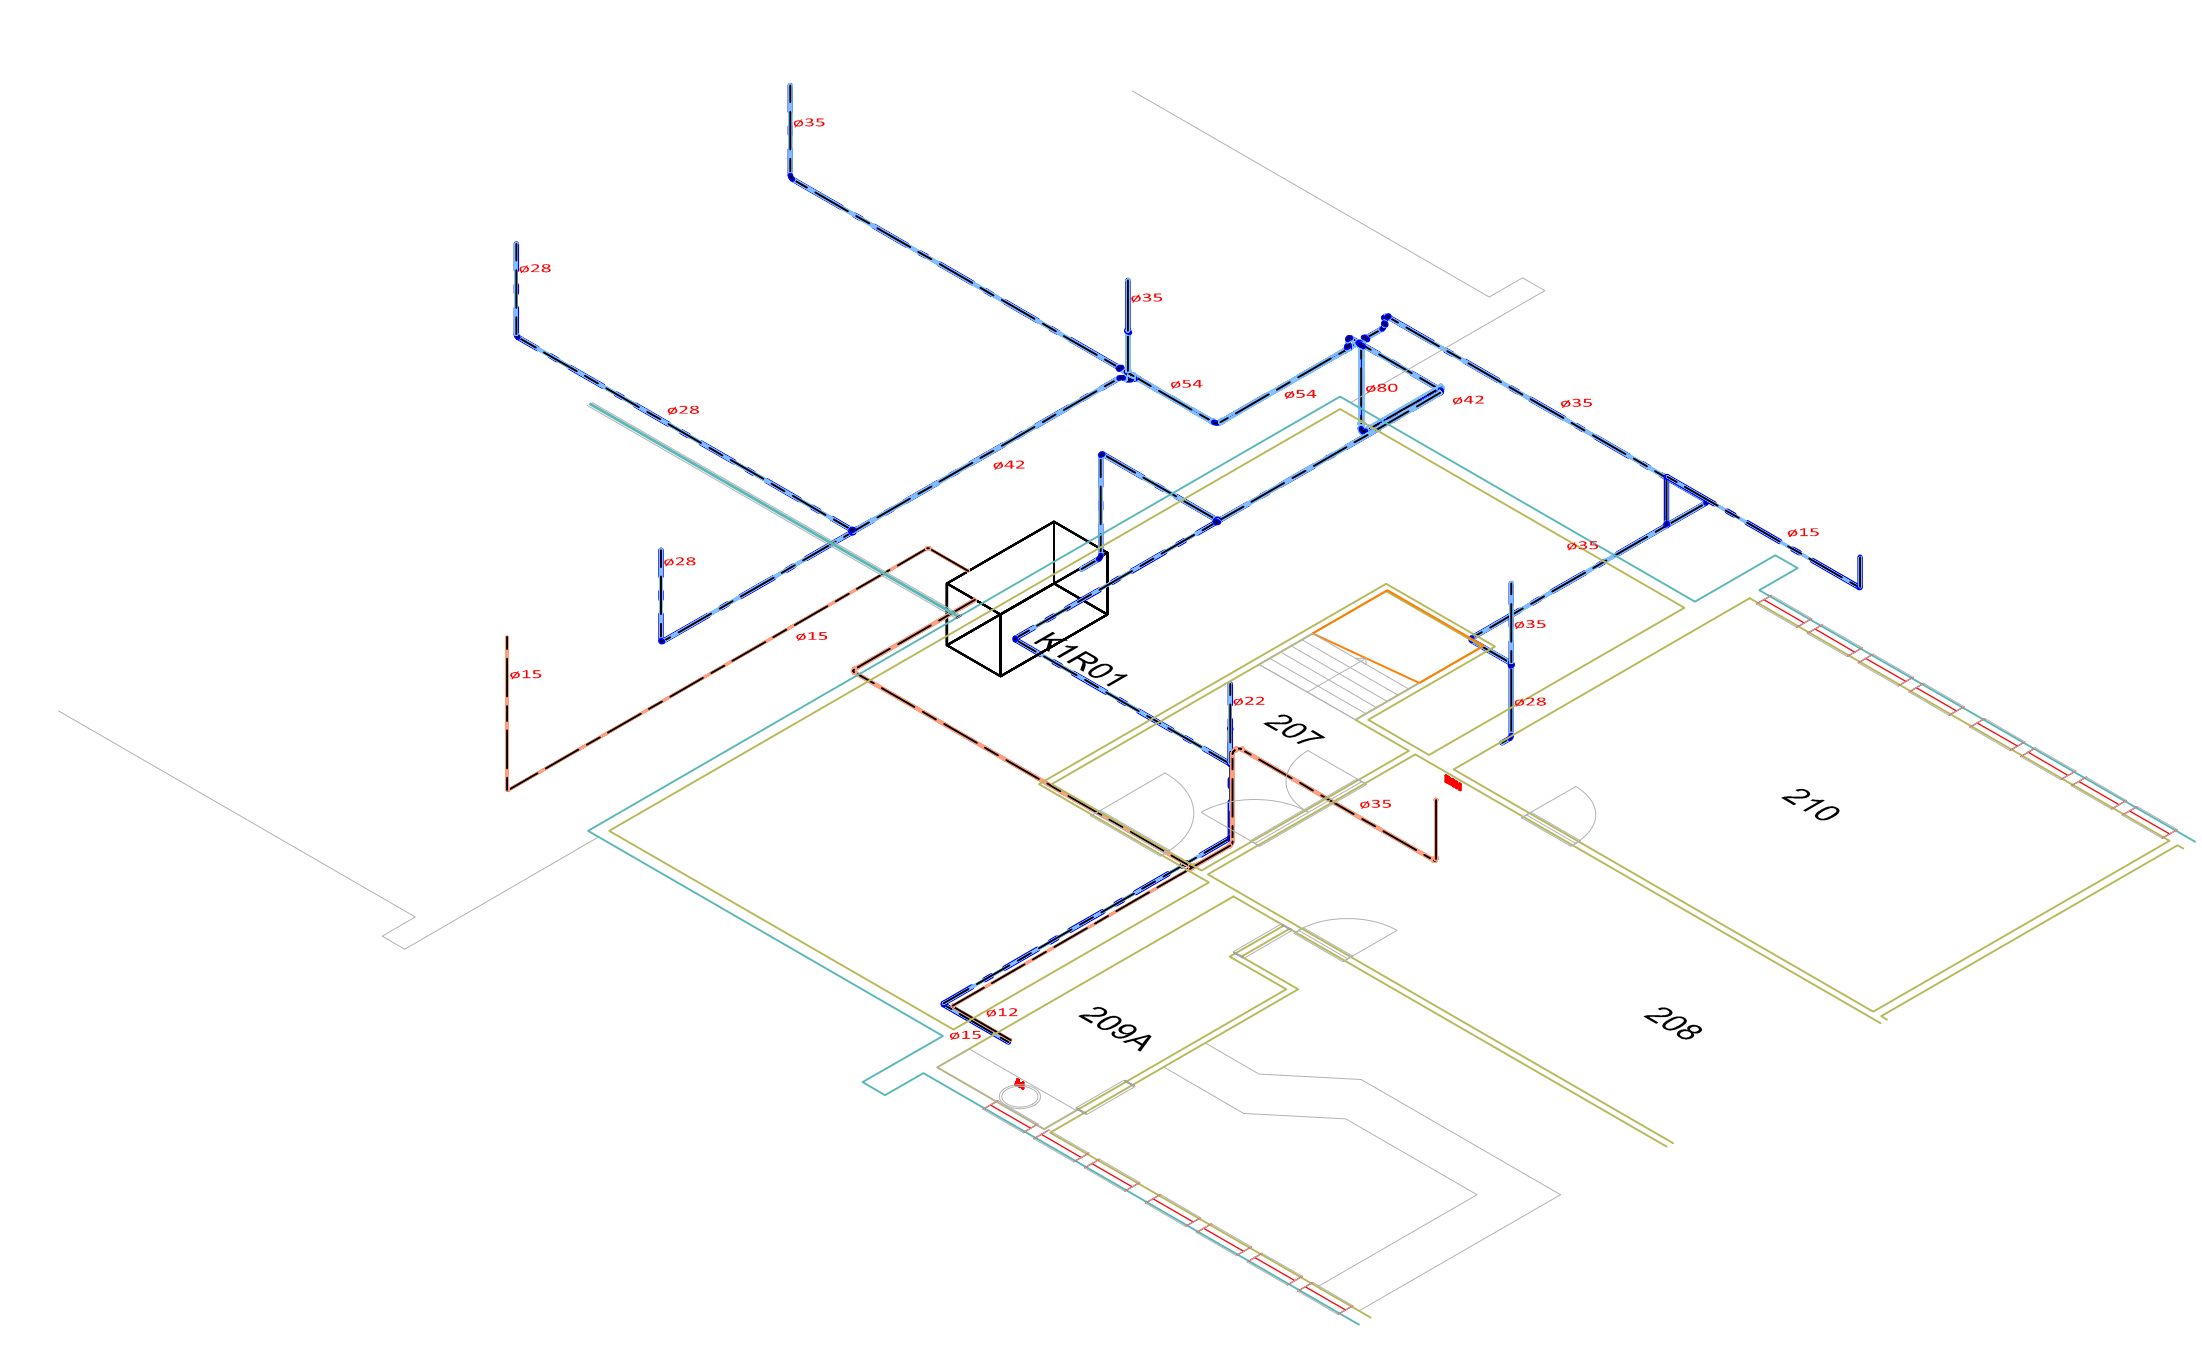
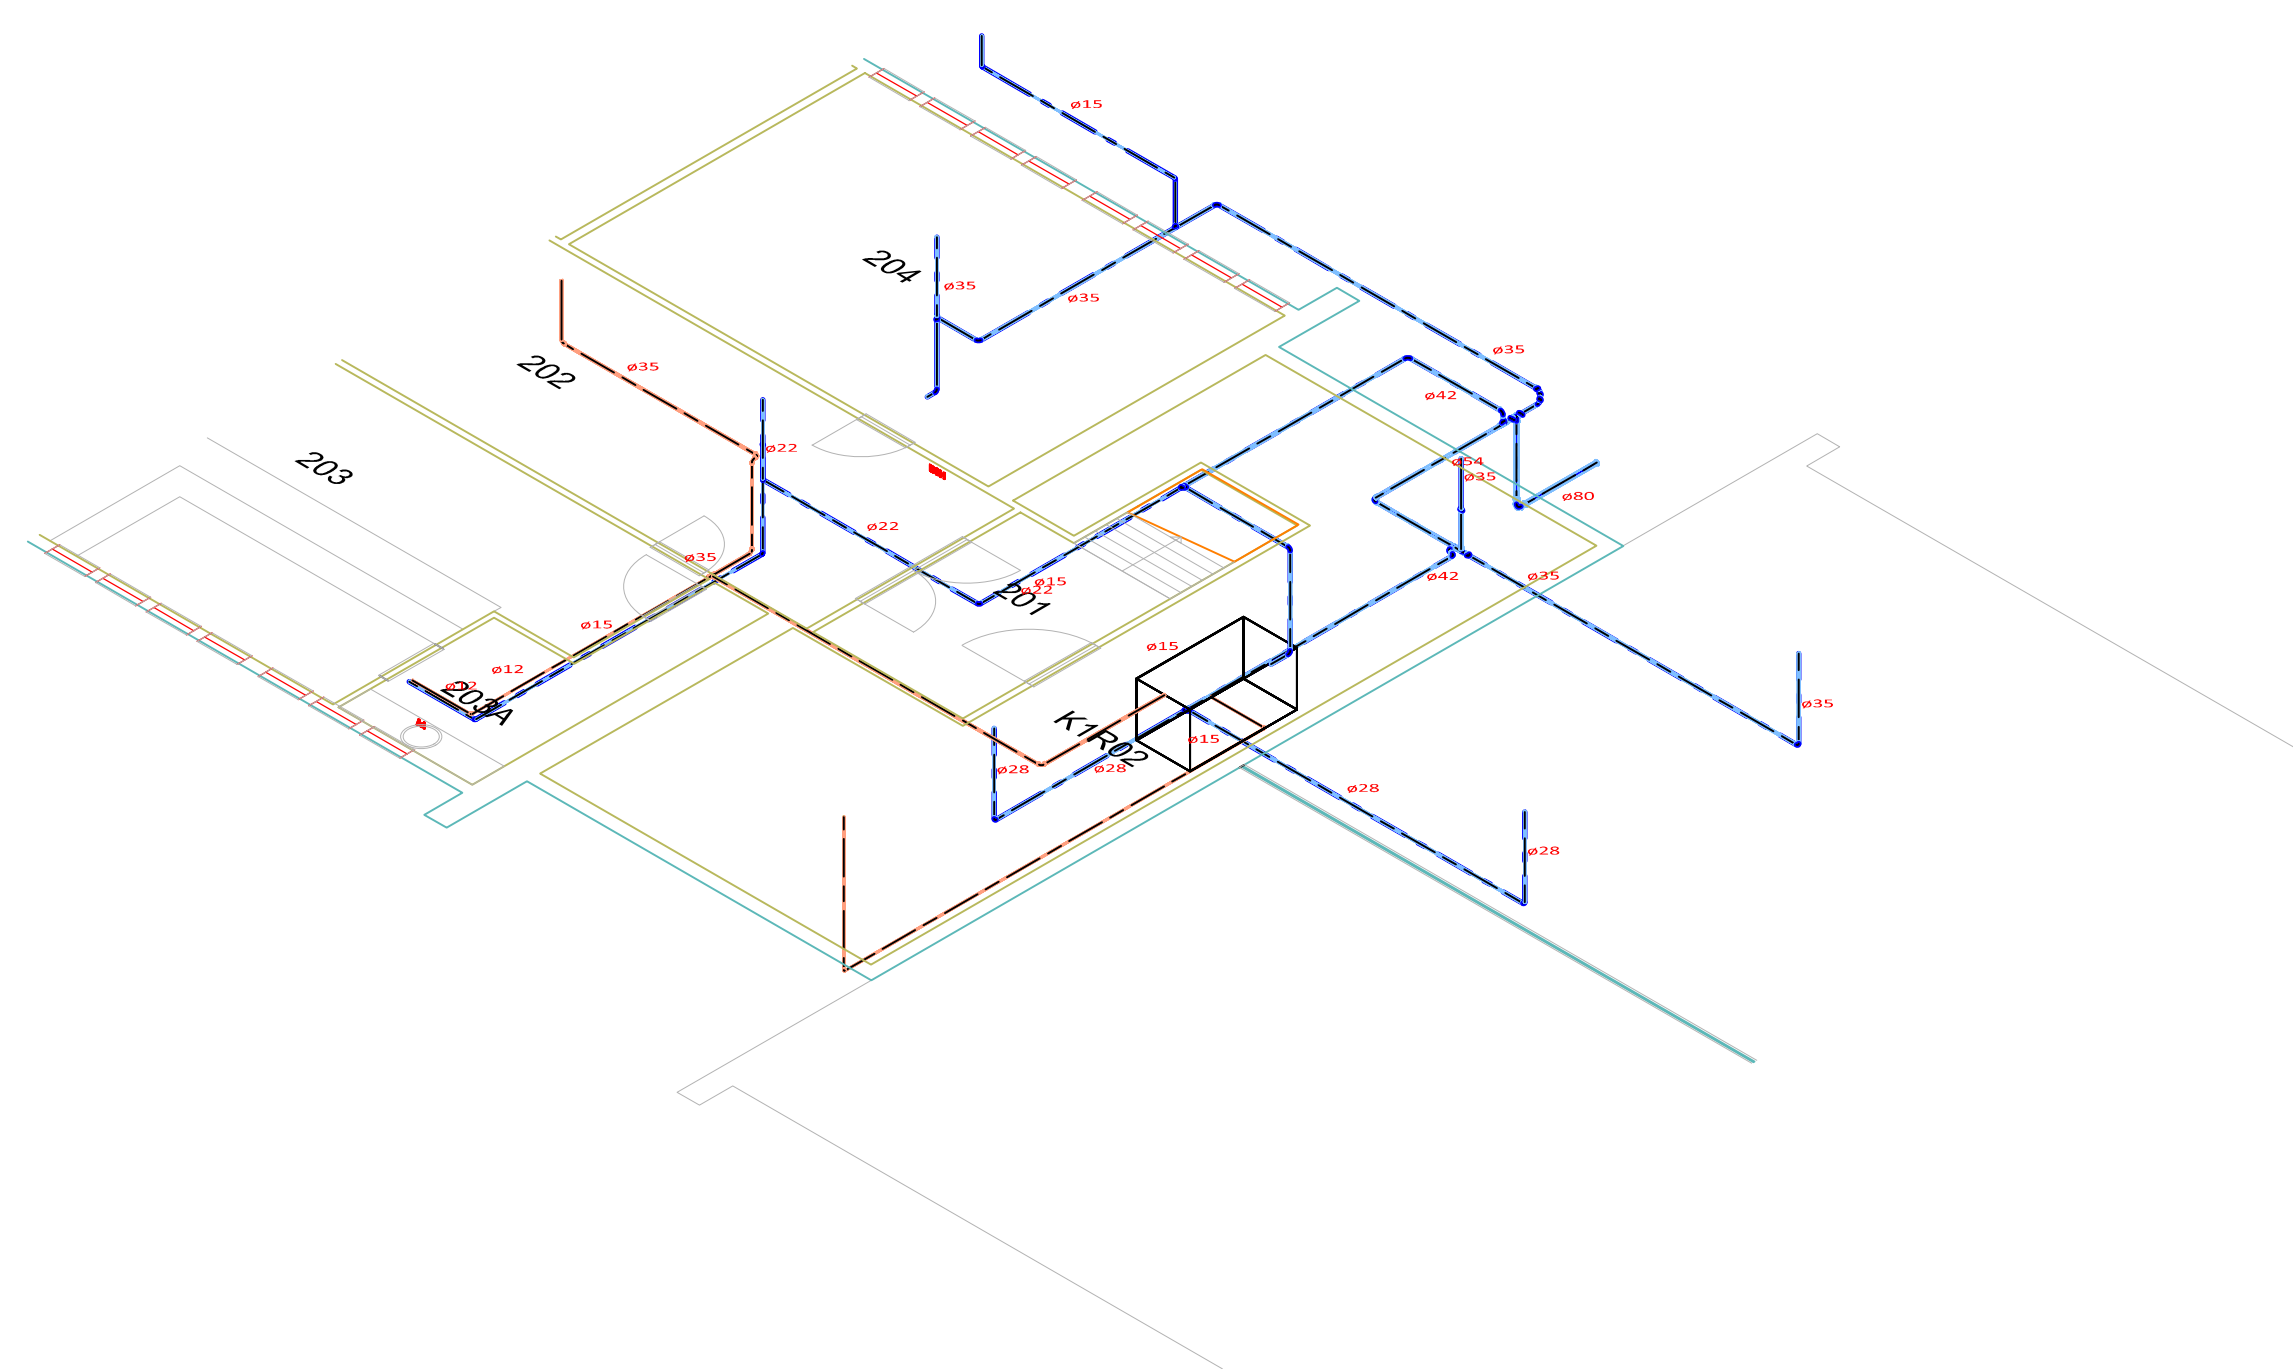
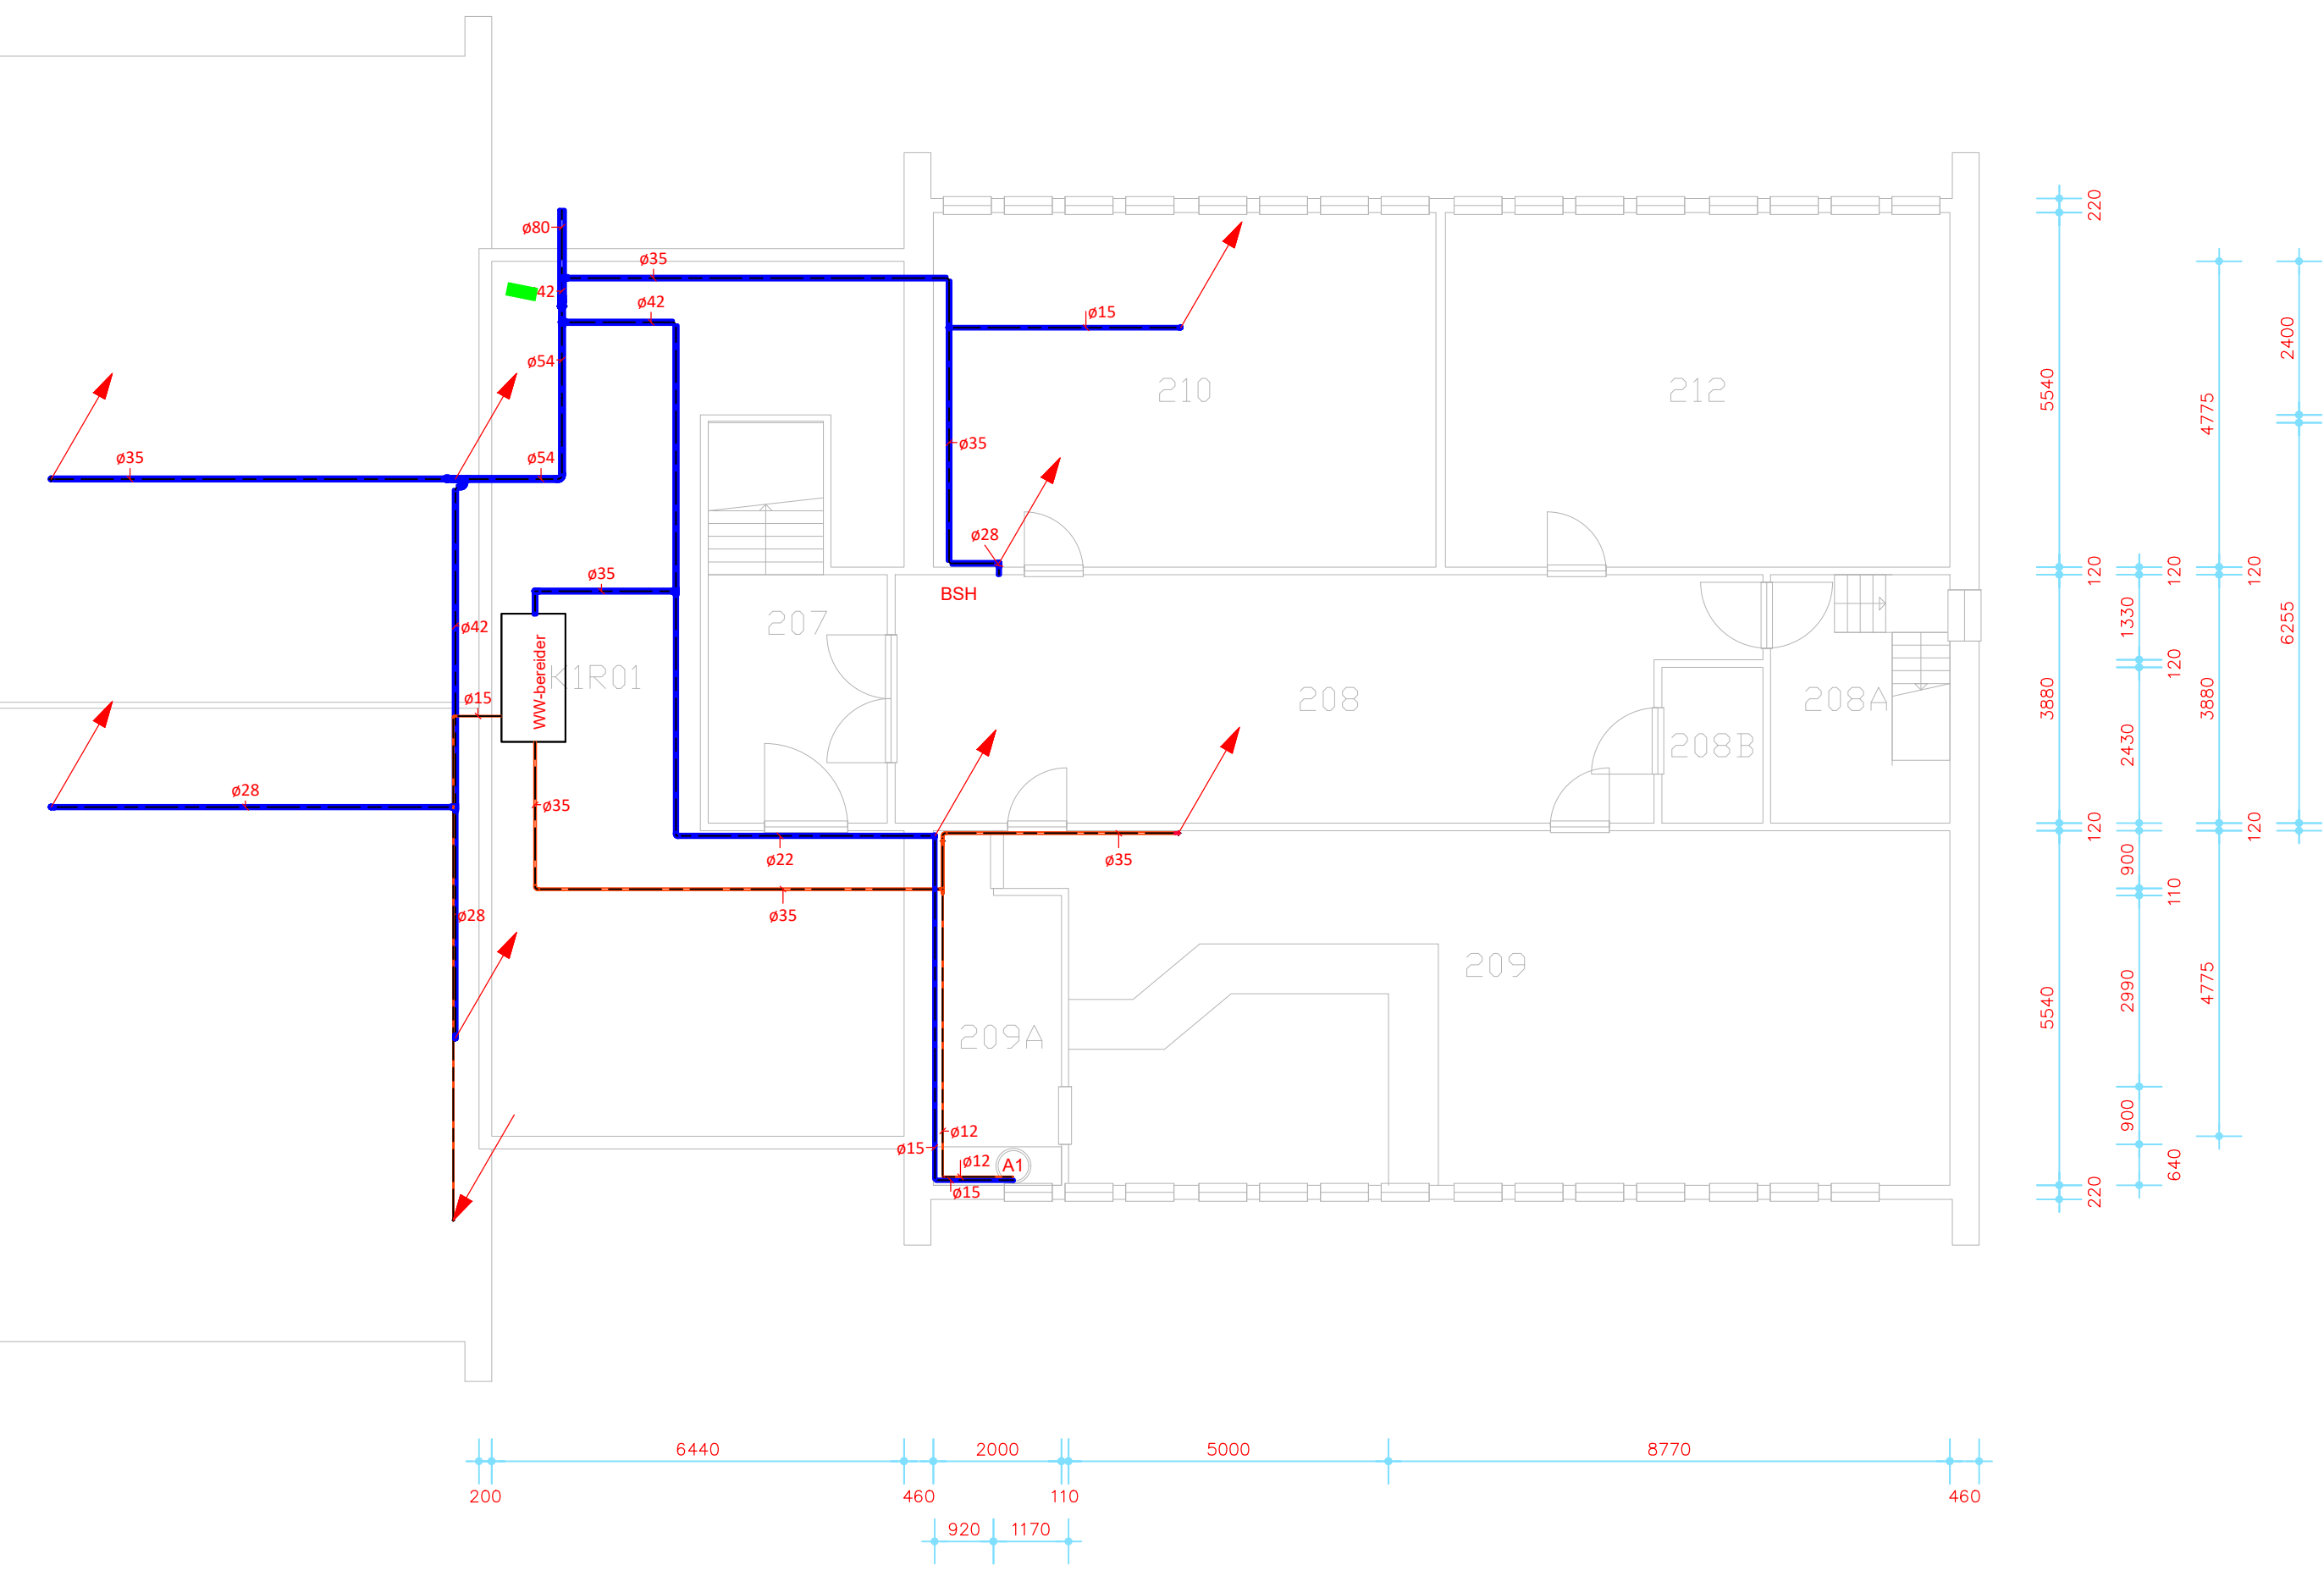


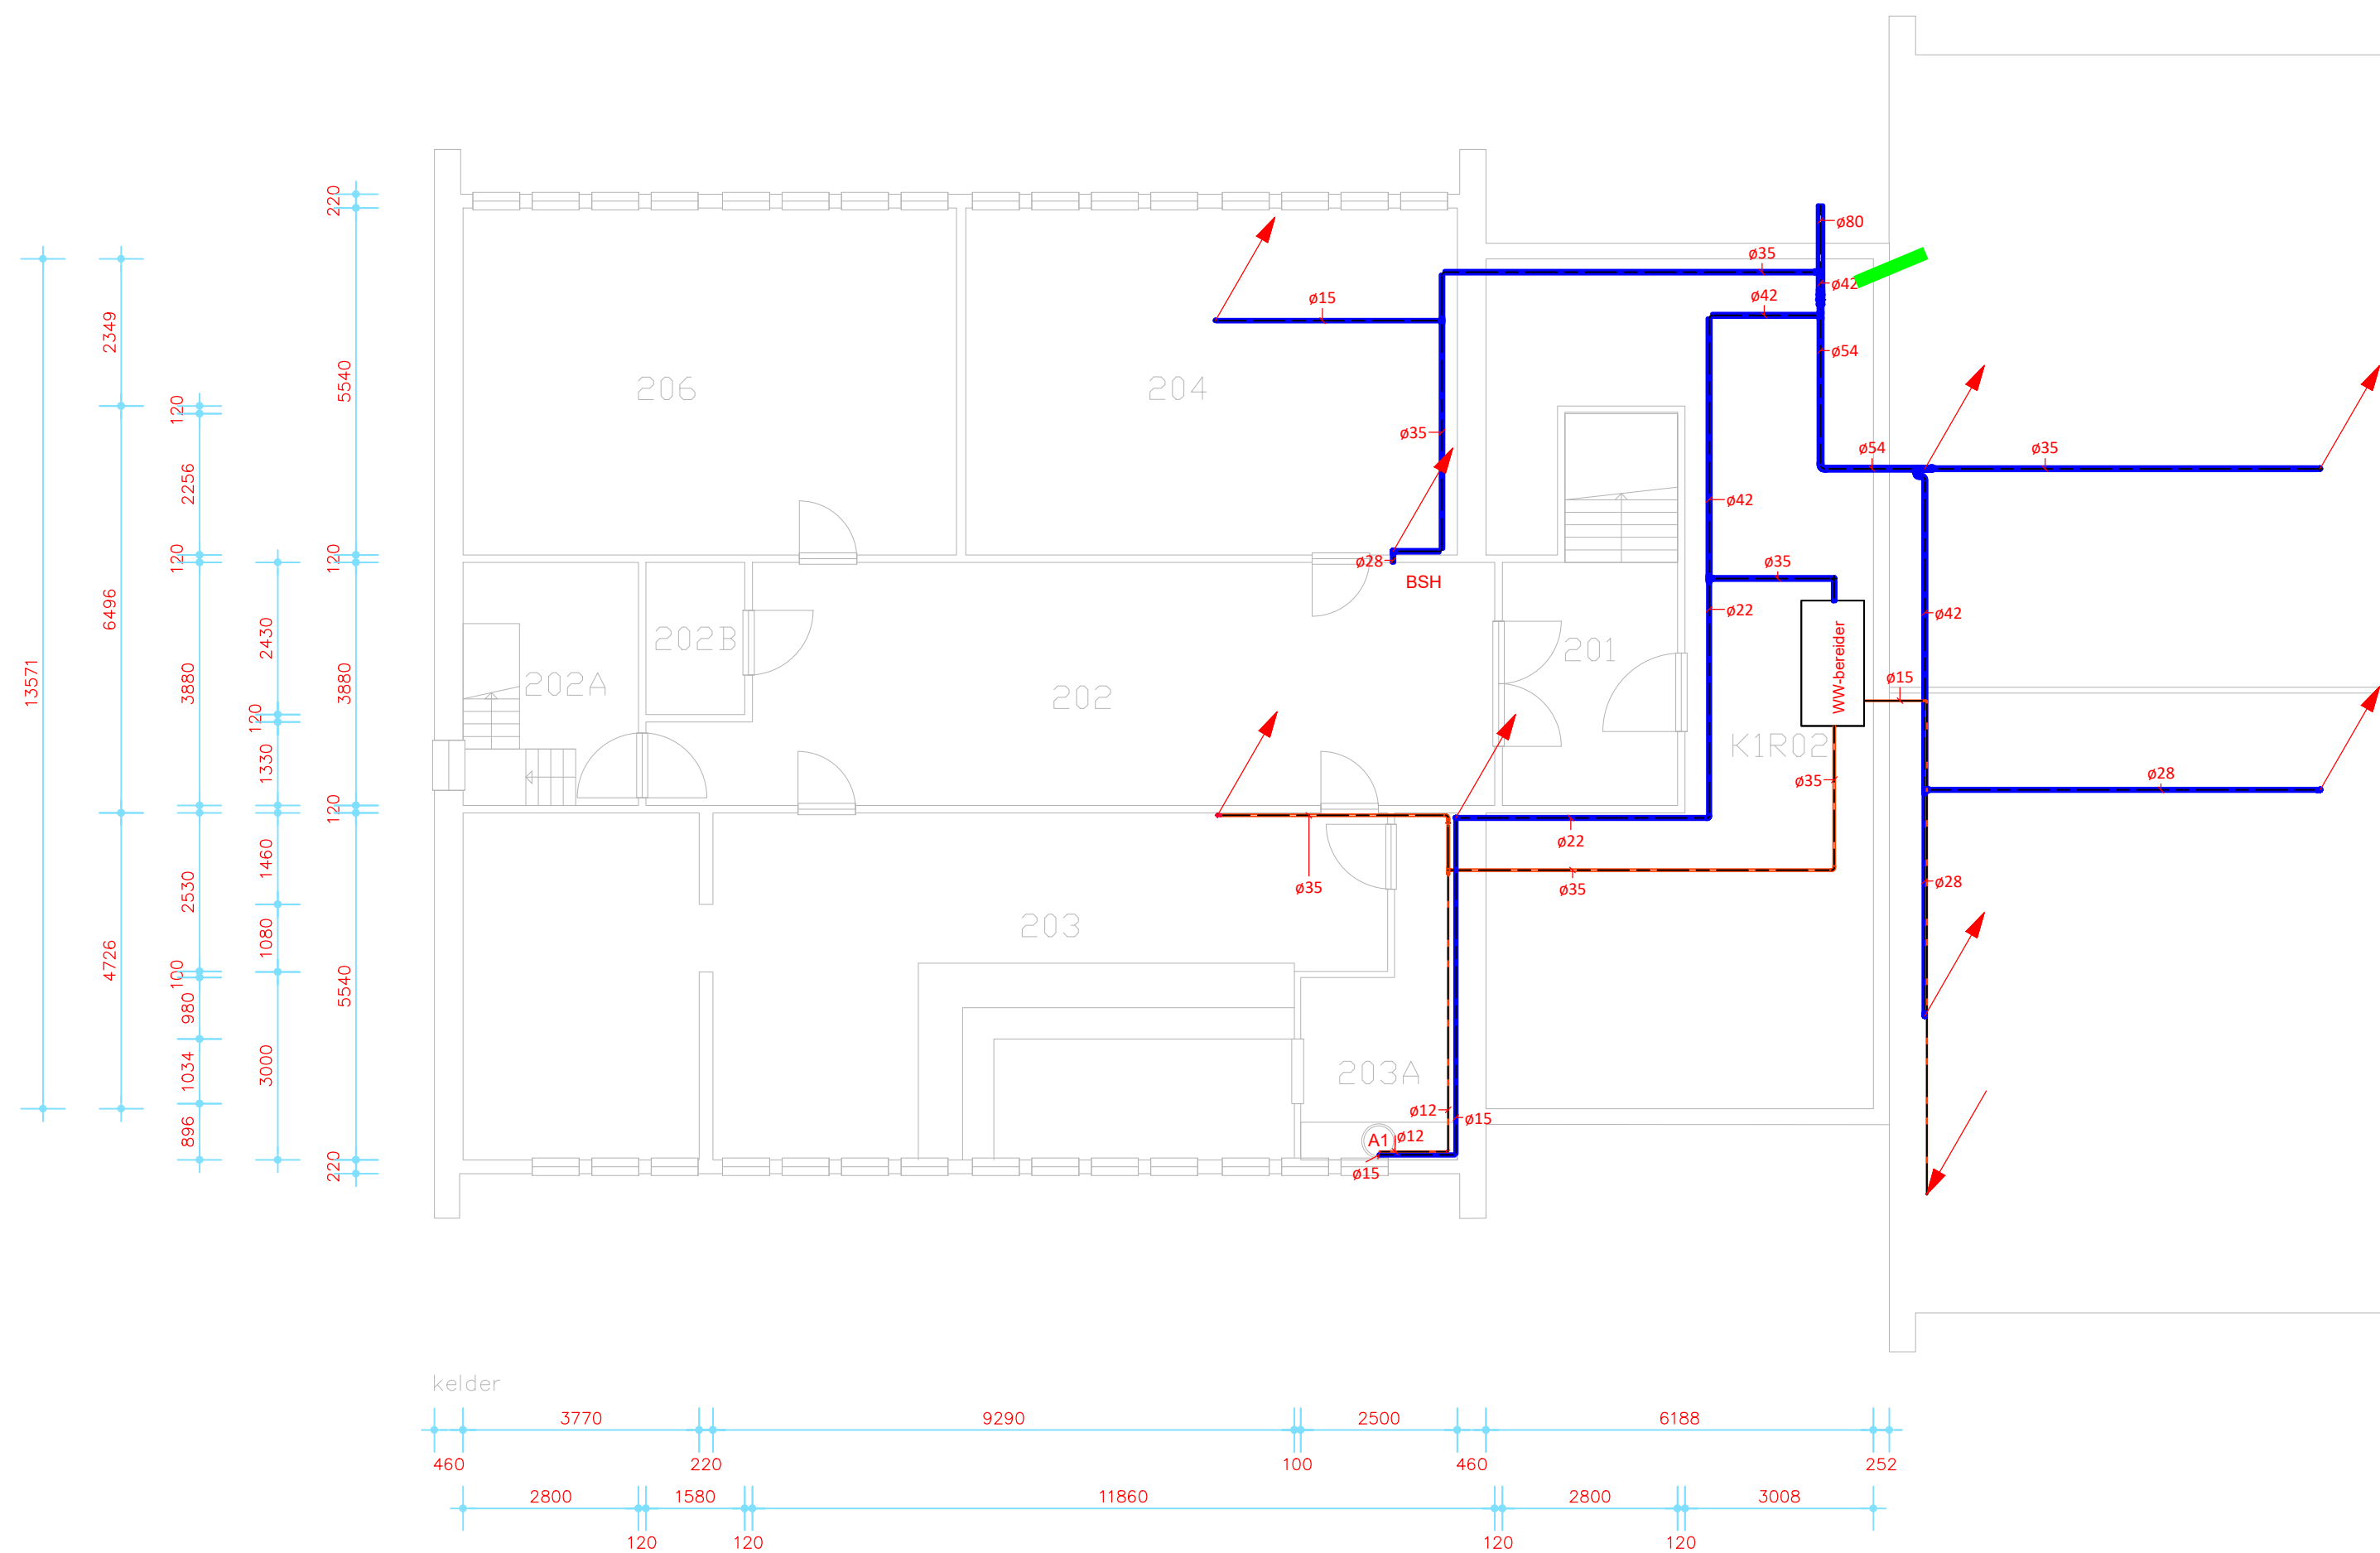

— koudwater
— warmwater

LEGENDA AFKORTINGEN

A1 spoelbak met koud en warmwater + afvoer
A2 spoelbak met koudwarmwater + afvoer
BSH brandslanghaspel opbouw
C closet met drukspoeler met koudwater + afvoer
D douche met koud en warmwater + afvoer
DR droger + afvoer
TK tapkraan met koudwater
UG1 uitstortgootsteen met koudwater + afvoer
UG2 uitstortgootsteen met koud en warmwater + afvoer
UR urinair met drukspoeler met koudwater + afvoer
VP vloerput + afvoer
W1 wastafel met koudwater + afvoer
W2 wastafel met koud en warmwater + afvoer
WM tapkraan t.b.v. wasmachine + afvoer

Gecontroleerd	Vrijgegeven	
Piet Mondriaanlaan 26 Postbus 220 3800 AE Amersfoort Tel 033 4771 000 Fax 033 4772 000 info@arcadis.nl www.arcadis.nl		
Opdrachtgever	Rijksgebouwdienst B. Bruggeman	
Ontwerp	Ontwerptekeningen	
Project	Oranjekazerne Lettergebouw C	
Onderwerp	Bestaande situatie KW-WW Installaties Kelder	
Fase	Definitief ontwerp	
Schaal	1:100	Divisie Buildings
Bladformaat	A0	Status Concept
Contractnummer	514398	Projectleider B. Bruggeman
Projectnummer	30090582	Tekeningnummer 1153-K
		Versie 0.1