


Brandslanghaspel					
Ruimtecode	Bl_code	Bouwjaar	Fabrikant	Nadere_locatie	Slanglengte
202	1	2004	Saval	204	30
208	1		Ajax	210	30

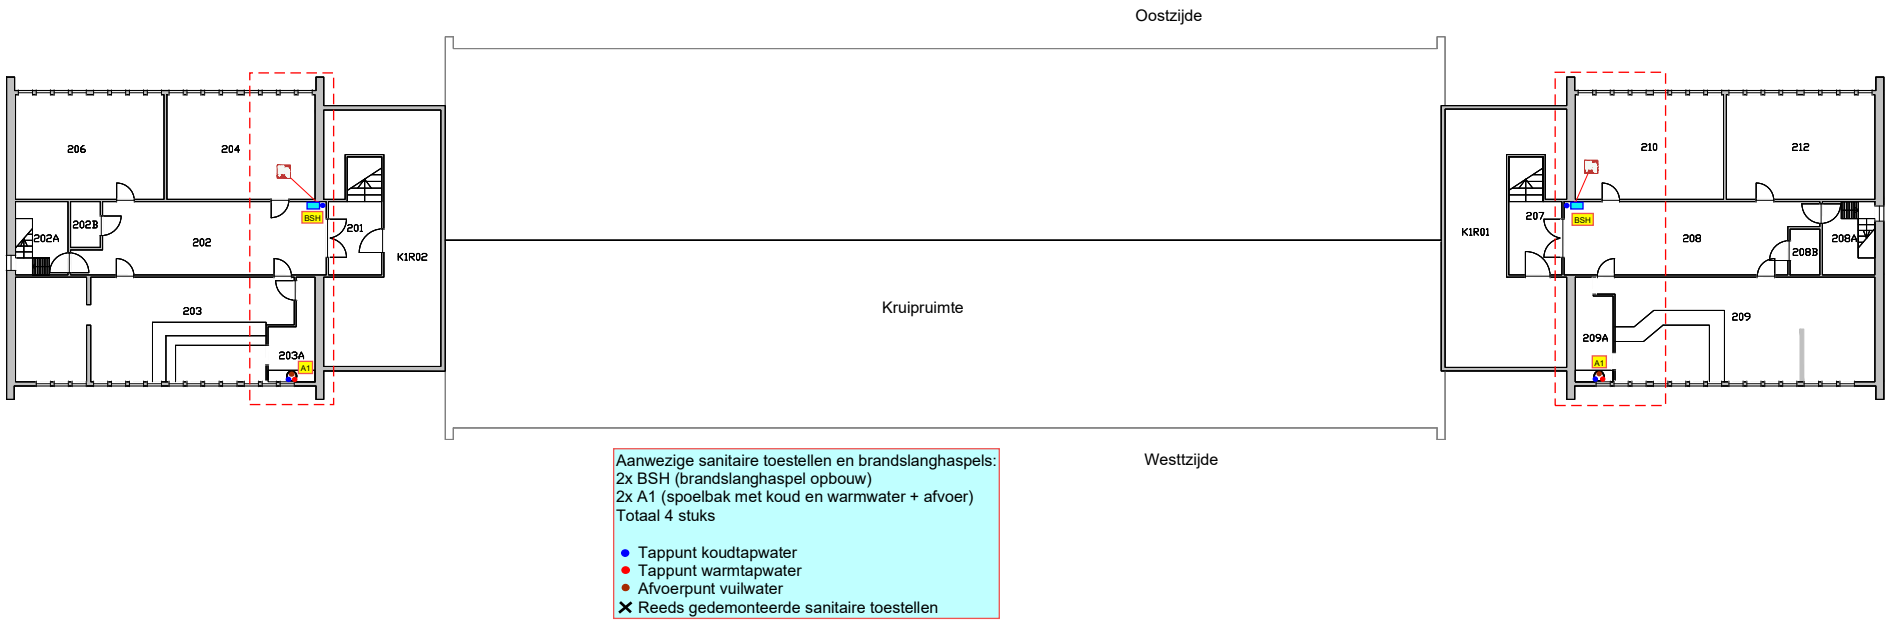

Legenda

 Brandslanghaspel

Tekeningnummer: W001

Bestaande situatie - Kelder

Sanitaire toestellen + bsh's

Gebouw C, d.d. 13-05-2022

K1 - 1e Kelder
C - Bureelgebouw
40A06 - ORANJEKAZERNE

Schaal: 1:200 (A1)
Datum: 3 juli 2019



Rijkswaterstaat
Ministerie van Binnenlandse Zaken en
Koninkrijksrelaties

Rijkswaterstaat
Hoeveel dat de toestand van deze vastgoedgegevens de laatste zorg is besteed, aanvaardt het
Rijkswaterstaat geen aansprakelijkheid voor overname fouten, onvolledigheden of on-
juistheden, noch voor de gevolgen hiervan. Aan deze gegevens kunnen geen rechten worden ontleend.
© Ministerie van Binnenlandse Zaken en Koninkrijksrelaties