


Brandslanghaspel					
Ruimtecode	Bl_code	Bouwjaar	Fabrikant	Nedere_locatie	Slanglengte
2	1	2011	Saval	4	30
2A	1	2005	Smeba	18	30
20	1	2009	Ajax	22	30
29	1		Saval	30A	30

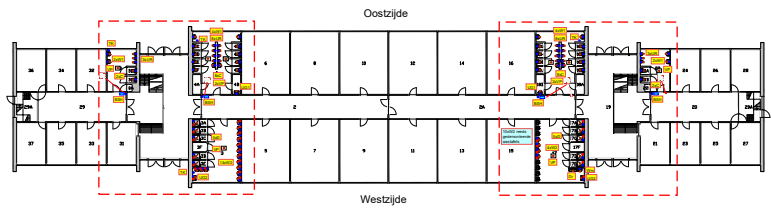

Aanwezige sanitaire toestellen en brandslanghaspels:
4x BSH (brandslanghaspel opbouw)
20x C (douches met drukpoeler met koudwater + afvoer)
2x UG1 (uitdichtingsklep met koudwater + afvoer)
2x UG2 (uitdichtingsklep met koud en warmwater + afvoer)
4x TK (bakken met koudwater)
22x UR (urinoir met drukpoeler met koudwater + afvoer)
10x D (douches met koud en warmwater + afvoer)
12x W1 (wastafel met koudwater + afvoer)
18x W2 (wastafel met koud en warmwater + afvoer)
1x RM (bakken 12 v. wasmachine + afvoer)
1x Dr (droger + afvoer)
1x VP (vuilopruim + afvoer)
Totaal 104 stuks

Legenda

 Brandslanghaspel

Tekeningnummer: W002

Bestaande situatie - begane grond

Sanitaire toestellen en bsh's

Gebouw C, d.d. 13-05-2022

0 - Begane grond
C - Bureelgebouw
40A06 - ORANJEKAZERNE

Schaal: 1:500 (A1)
Datum: 3 juli 2019



Rijkswaagbedrijf
Ministerie van Binnenlandse Zaken en
Koninkrijksrelaties

Rijkswaagbedrijf
Hoewel aan de afbeelding van deze vastgoedgegevens de uiterste zorg is besteed, aanvaardt het
Rijkswaagbedrijf geen aansprakelijkheid voor overname fouten, onvolledigheden of onvol-
komenheden, met uitzondering van de gevolgen hiervan. Aan deze gegevens kunnen geen rechten worden ontleend.
© Ministerie van Binnenlandse Zaken en Koninkrijksrelaties