



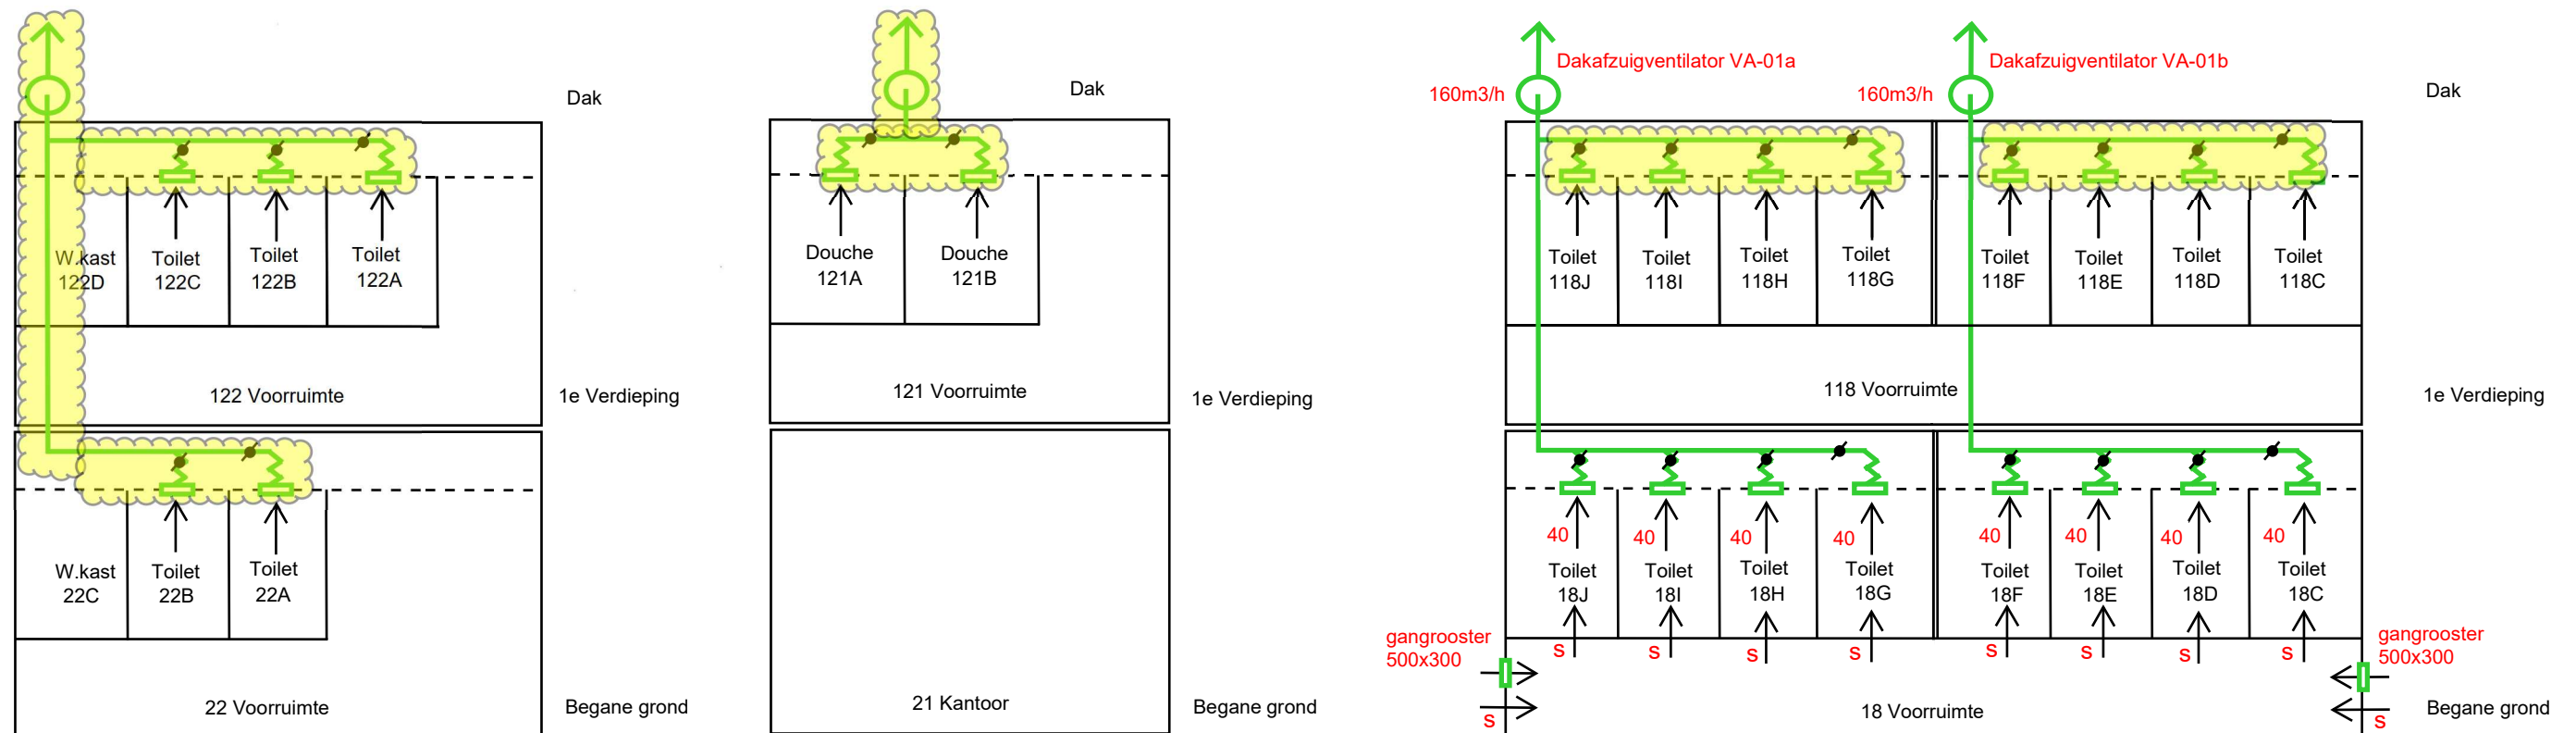

Luchtbehandelingsinstallaties rechterdeel

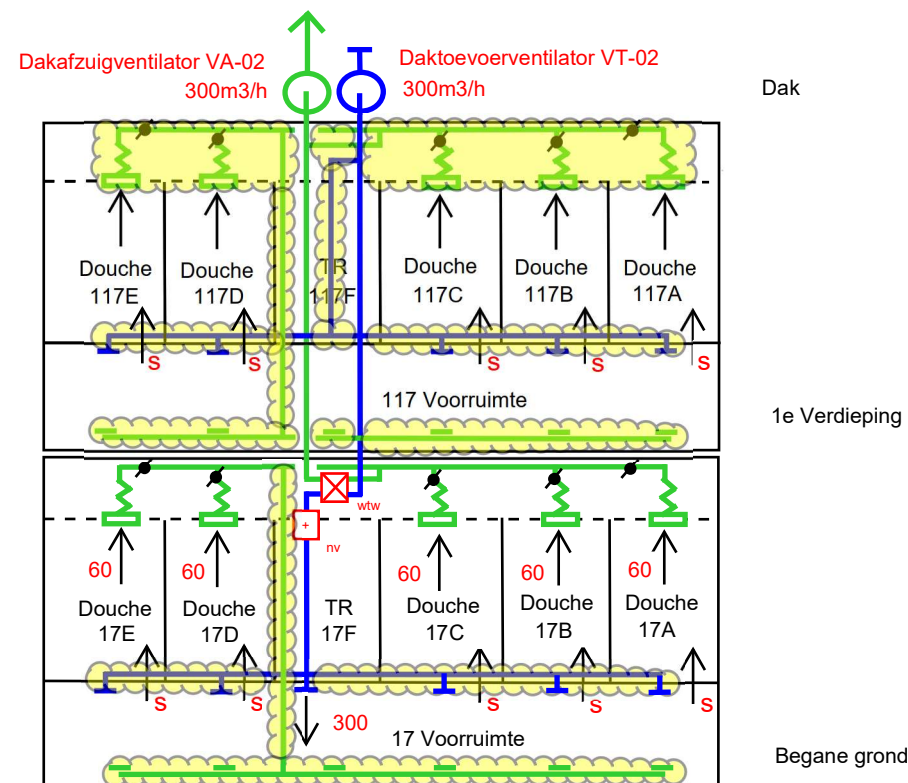

Luchtbehandelingsinstallaties rechterdeel

- Renvooi**
- ← 40 Afvoer in m3/h per toilet
 - ← 60 Afvoer in m3/h per douche
 - ← s Bouwkundige deurspleet 1 cm
 - Luchttoevoerkanaal (ongeisoleerd)
 - Luchtafzuigkanaal (ongeisoleerd)
 - ~ Flexibel afzuigkanaal
 - Luchttoevoerrooster (wand uitvoering)
 - Luchtafzuigrooster (rozet)
 - + Luchtnaverwarmer (elektrisch)
 - wtw Warmteterugwinningseenheid
 - Inregelklep
 - Te demonteren luchtkanaal (toe- en afvoer)

Rijksvastgoedbedrijf
Ministerie van Binnenlandse Zaken en Koninkrijksrelaties

Bureelgebouw C - Oranjekazerne

WERKTUIGKUNDIGE INSTALLATIES

Nieuwe situatie prinseschema ventilatie

SCHAAL	INITIALEN	WIJZ.DATUM
nvt	GET. ▷ HLo	▷
FORMAAT	GEC. ▷ HLo	▷
A3	GEZ. ▷ HLo	▷
BESTANDSNAAM	WERKNR.	DATUM
		13-05-2022
		BLADNUMMER
		W025b