



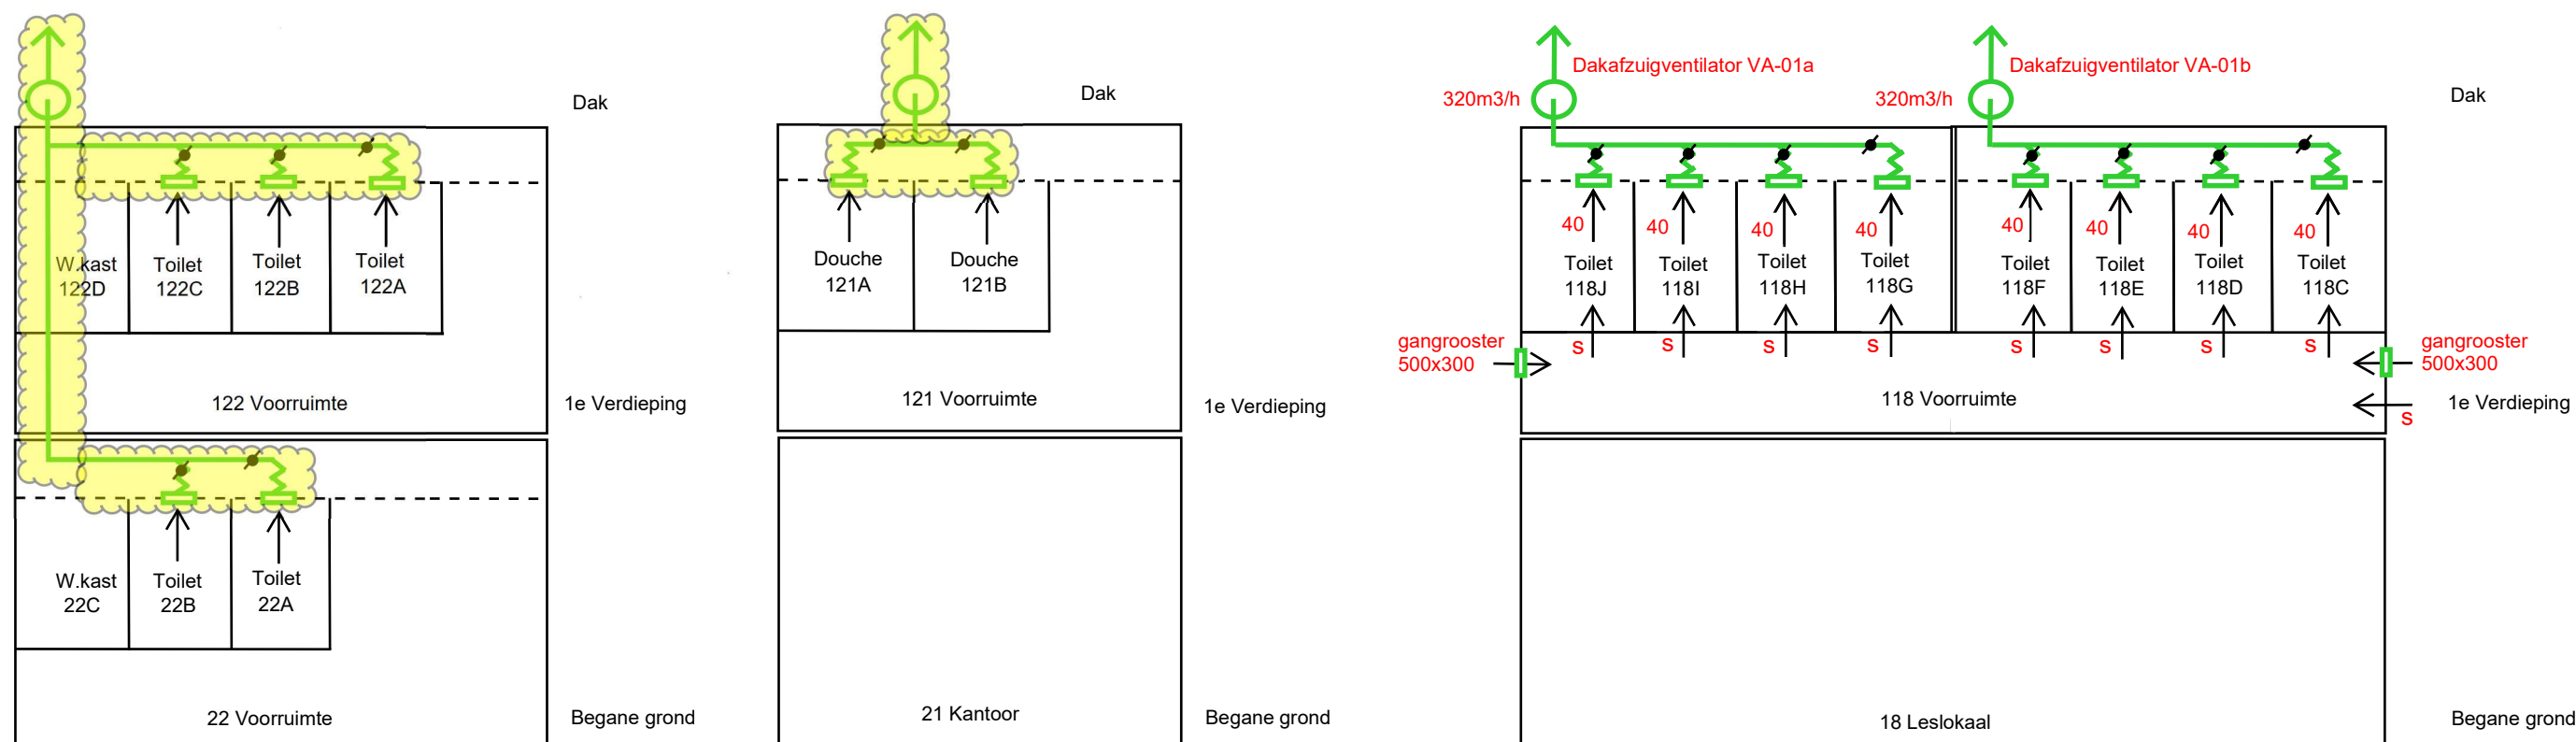

Luchtbehandelingsinstallaties rechterdeel

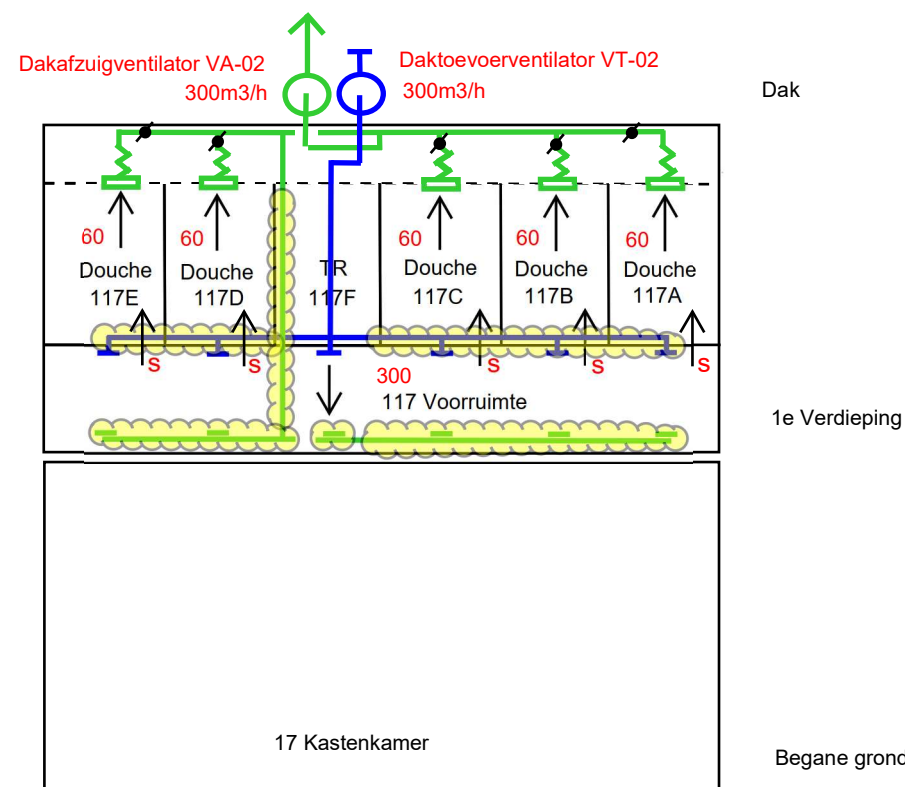

- Renvooi**
- ← 40 Afvoer in m³/h per toilet
  - ← 60 Afvoer in m³/h per douche
  - ← s Bouwkundige deurspleet 1 cm
  - Luchttoevoerkanaal (ongeisoleerd)
  - Luchtafzuigkanaal (ongeisoleerd)
  - ~ Flexibel afzuigkanaal
  - Luchttoevoerrooster (wand uitvoering)
  - Luchtafzuigrooster (rozet)
  - + Luchtnaverwarmer (elektrisch)
  - wtw Warmteterugwinningseenheid
  - Inregelklep
  - Te demonteren luchtkanaal (toe- en afvoer)

|                                                                                         |  |  |  |
|-----------------------------------------------------------------------------------------|--|--|--|
| <b>Rijksvastgoedbedrijf</b><br>Ministerie van Binnenlandse Zaken en Koninkrijksrelaties |  |  |  |
| Bureelgebouw E - Oranjekazerne                                                          |  |  |  |
| <b>WERKTUIGKUNDIGE INSTALLATIES</b>                                                     |  |  |  |
| Nieuwe situatie principeschema ventilatie                                               |  |  |  |

| SCHAAL       | INITIALEN  | WIJZ.DATUM |
|--------------|------------|------------|
| nvt          | GET. ▷ HLo | ▷          |
| FORMAAT      | GEC. ▷ HLo | ▷          |
| A3           | GEZ. ▷ HLo | ▷          |
| WERKNR.      |            | DATUM      |
|              |            | 13-05-2022 |
| BESTANDSNAAM |            | BLADNUMMER |
|              |            | W027b      |