



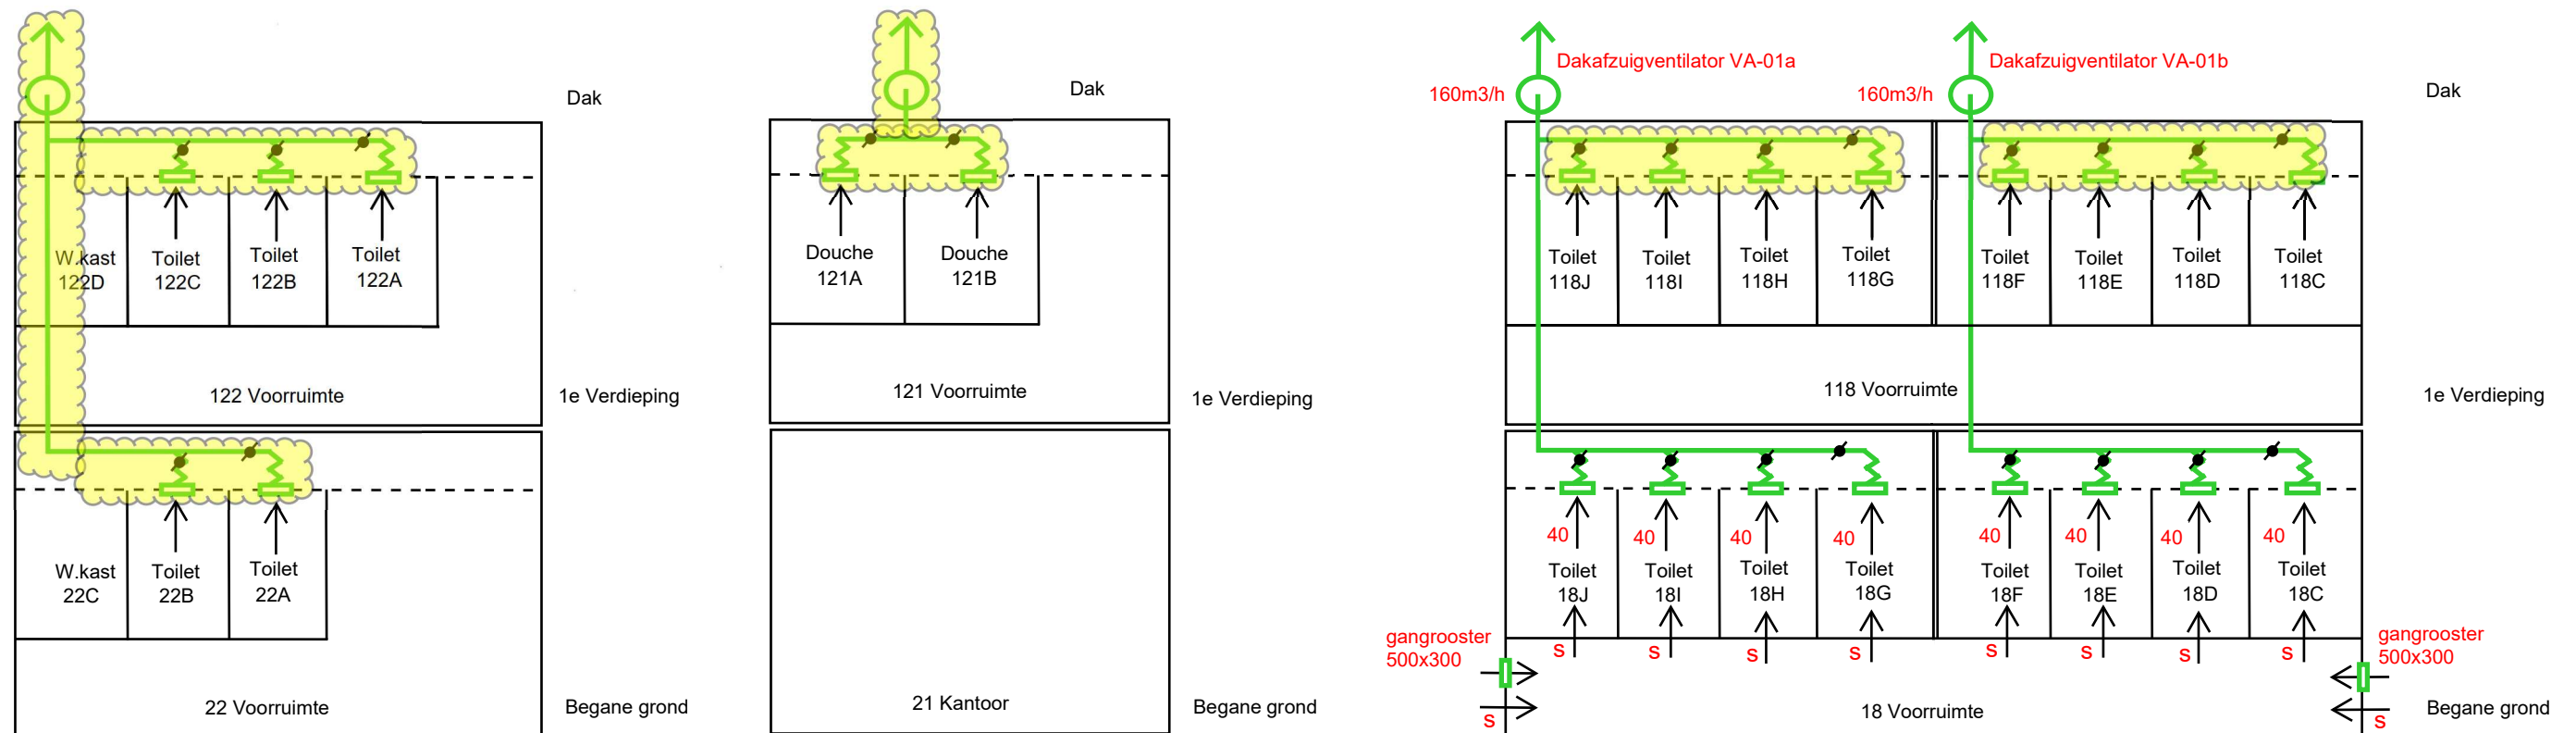

Luchtbehandelingsinstallaties rechterdeel

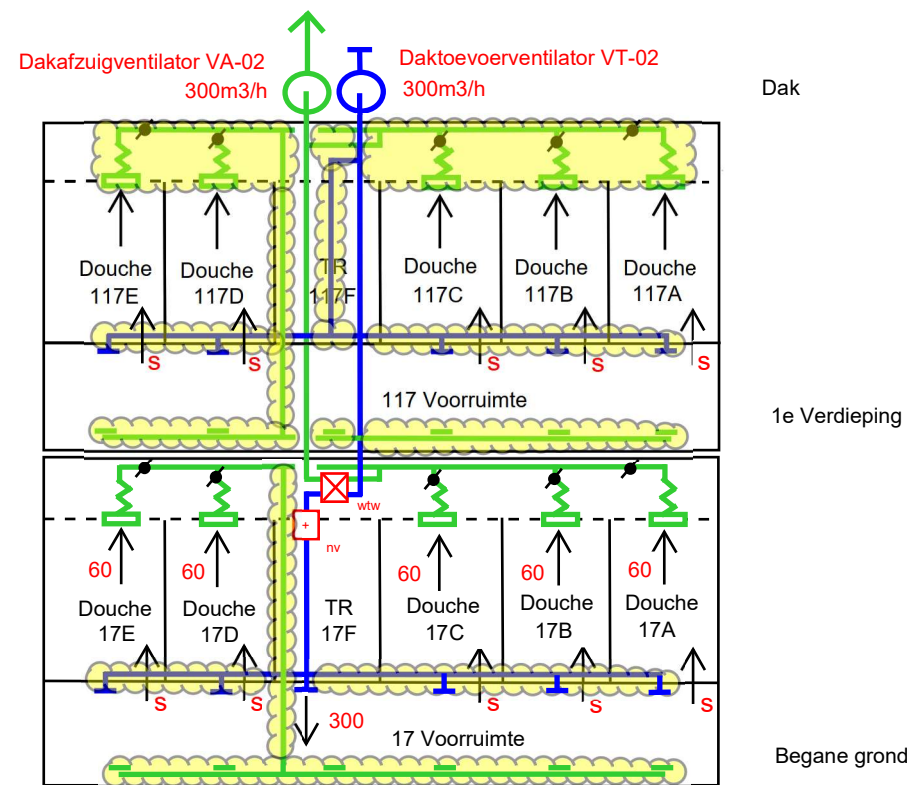

- Renvooi**
- ← 40 Afvoer in m³/h per toilet
  - ← 60 Afvoer in m³/h per douche
  - ← s Bouwkundige deurspleet 1 cm
  - Luchttoevoerkanaal (ongeisoleerd)
  - Luchtafzuigkanaal (ongeisoleerd)
  - ~ Flexibel afzuigkanaal
  - ⊥ Luchttoevoerrooster (wand uitvoering)
  - Luchtafzuigrooster (rozet)
  - ⊕ Luchtnaverwarmer (elektrisch)
  - ⊗ wtw Warmteterugwinningseenheid
  - ⊗ Inregelklep
  - ⊗ Te demonteren luchtkanaal (toe- en afvoer)

|                                                                                         |  |               |  |                                                     |  |                     |  |
|-----------------------------------------------------------------------------------------|--|---------------|--|-----------------------------------------------------|--|---------------------|--|
| <b>Rijksvastgoedbedrijf</b><br>Ministerie van Binnenlandse Zaken en Koninkrijksrelaties |  | SCHAAL<br>nvt |  | INITIALEN<br>GET. ▷ HLo<br>GEC. ▷ HLo<br>GEZ. ▷ HLo |  | WIJZ.DATUM<br>      |  |
| Bureelgebouw G - Oranjekazerne                                                          |  | FORMAAT<br>A3 |  | WERKNR.                                             |  | DATUM<br>13-05-2022 |  |
| <b>WERKTUIGKUNDIGE INSTALLATIES</b>                                                     |  | BESTANDSNAAM  |  | BLADNUMMER<br>W029b                                 |  |                     |  |
| Nieuwe situatie principschema ventilatie                                                |  |               |  |                                                     |  |                     |  |