


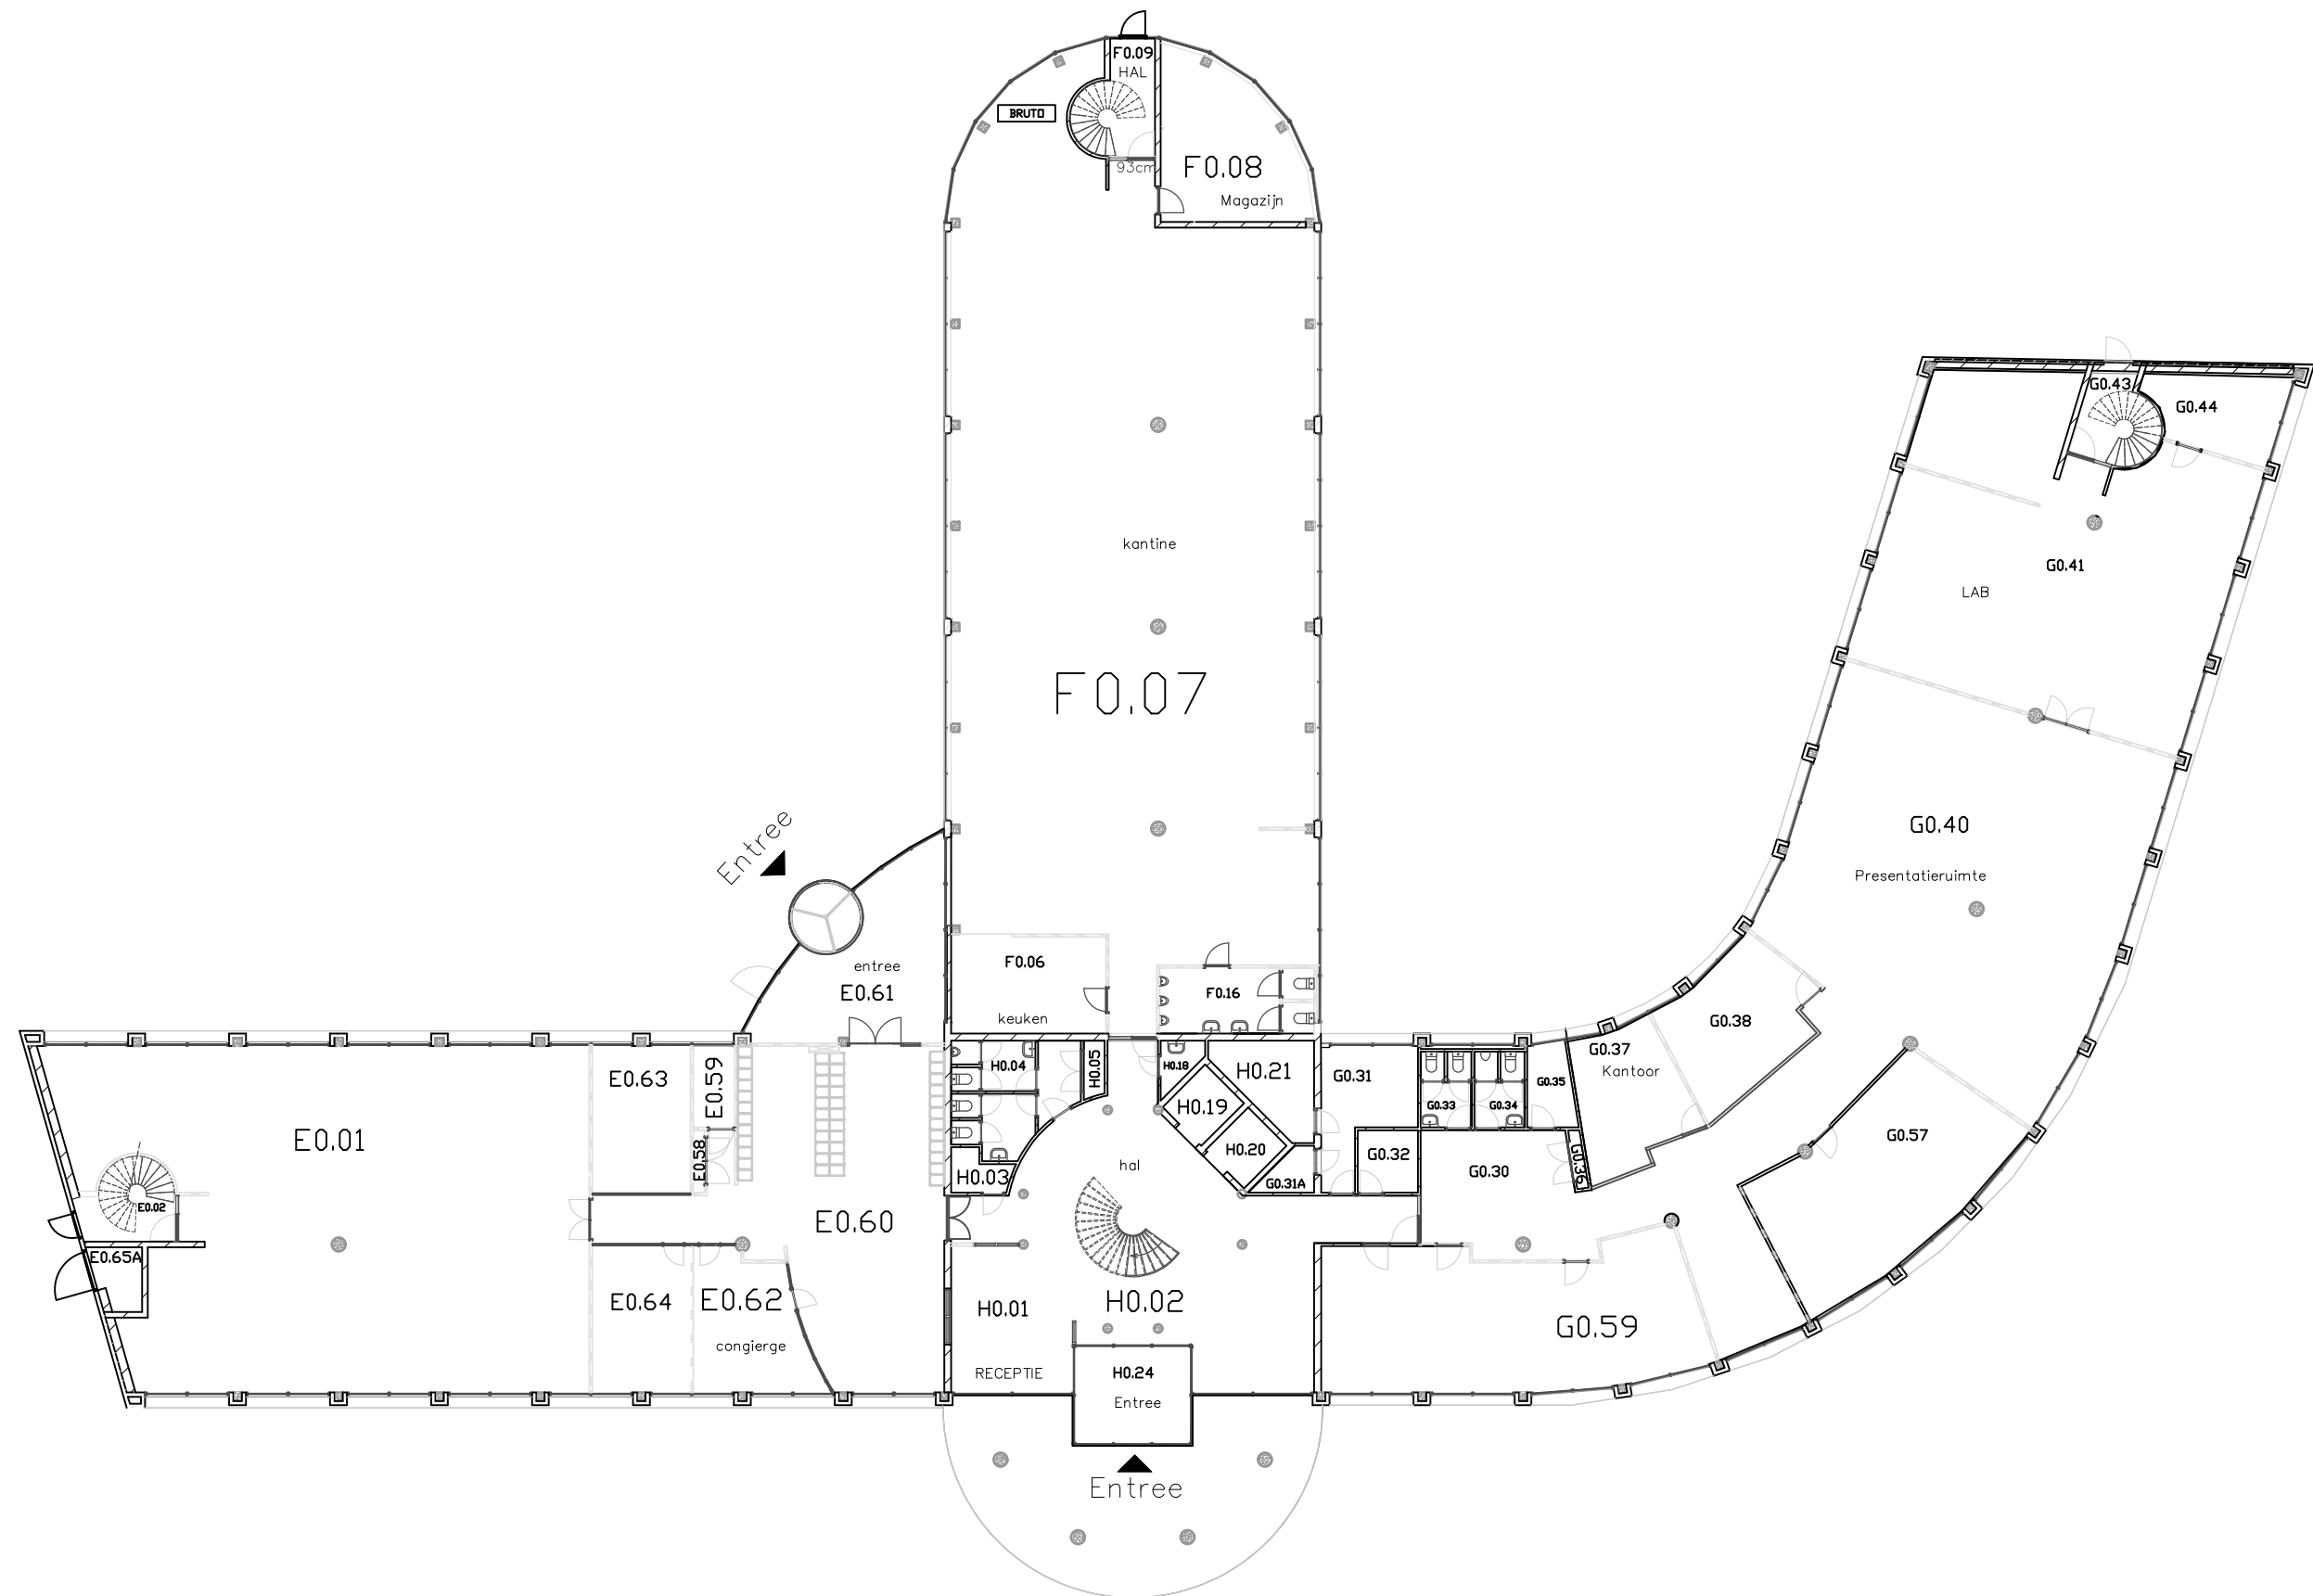

Tekening:	B-DKW002-00(20210414).dwg	Datum:	14 april 2021
Adres:	Disketteweg 2-4	Pc/plaats:	3821AR Amersfoort
Verdieping:	Begane grond	Schaal:	1:250
Onderdeel:	Plattegrond	ROC MIDDEN NEDERLAND 	
Opmerking:	Nieuwe situatie na verbouwing Entree		