


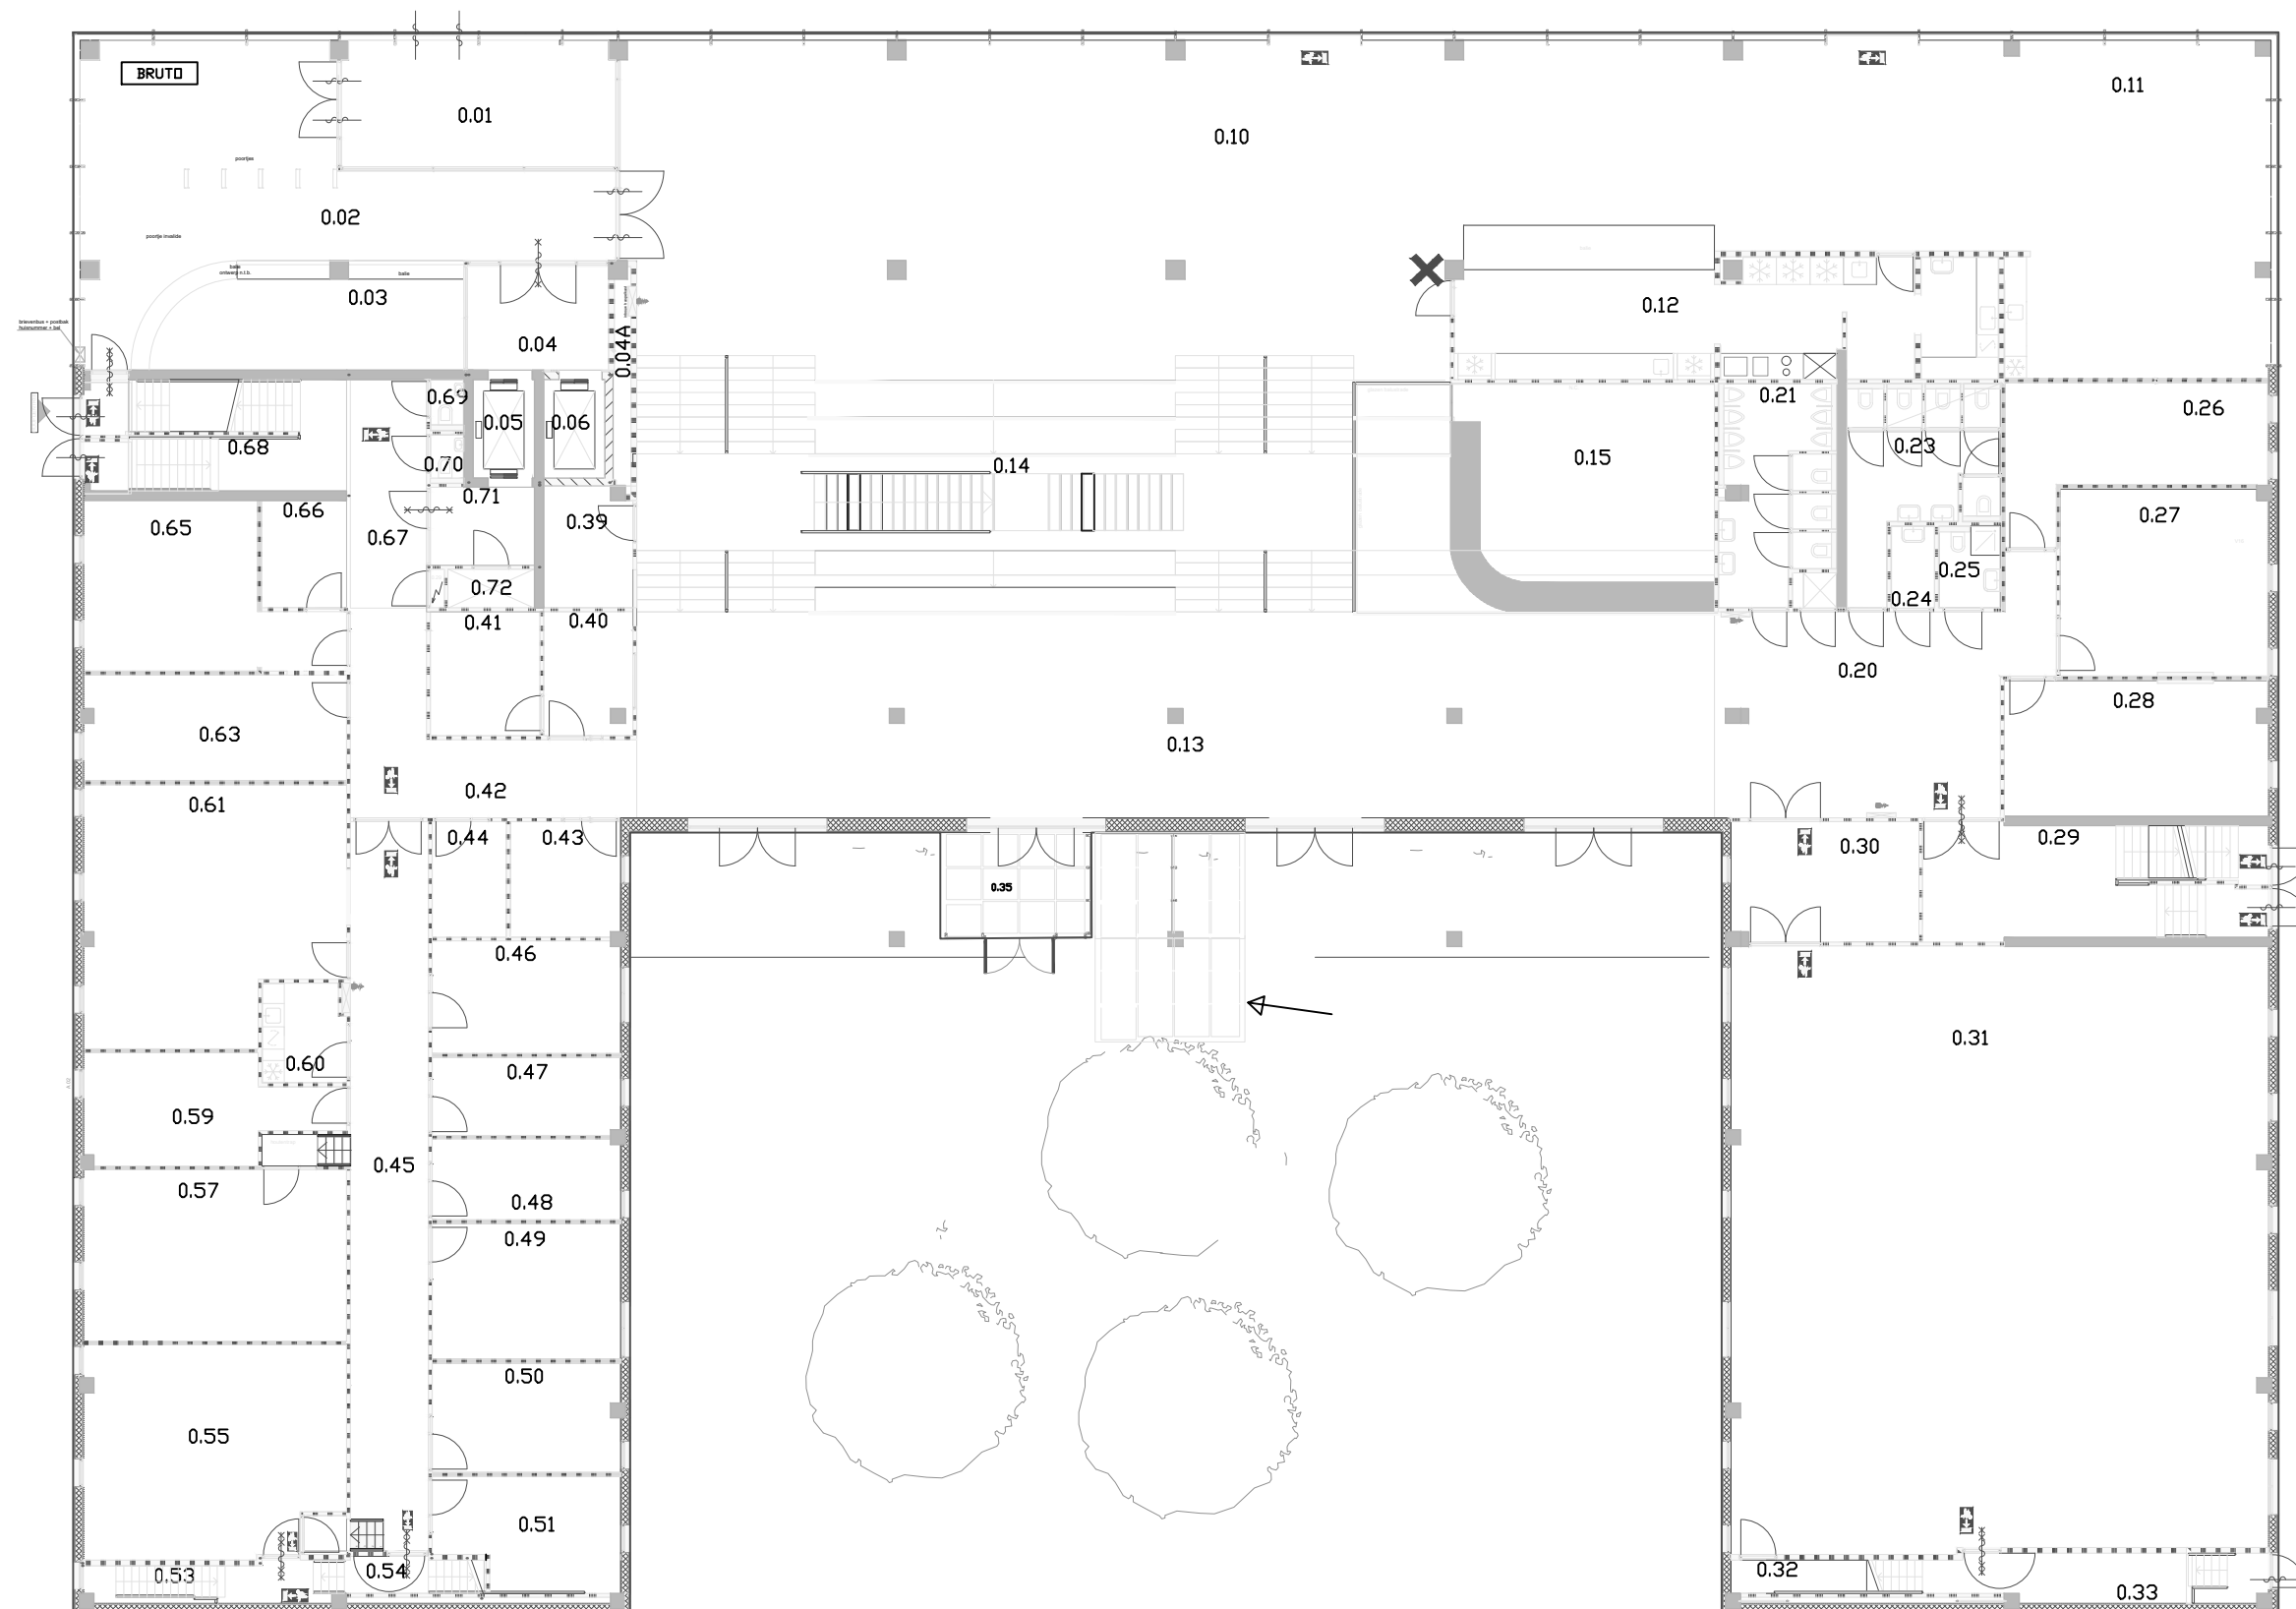

Tekening:	B-MPL002-00.dwg	Datum:	19 april 2021
Adres:	Marco Pololaan 2	Pc/plaats:	3526GJ Utrecht
Verdieping:	Begane grond	Schaal:	1:200
Onderdeel:	Plattegrond	ROC MIDDEN NEDERLAND 	
Opmerking:			