



Dwarsprofiel
Floris de Vijfdelaan MIN variant
5-5

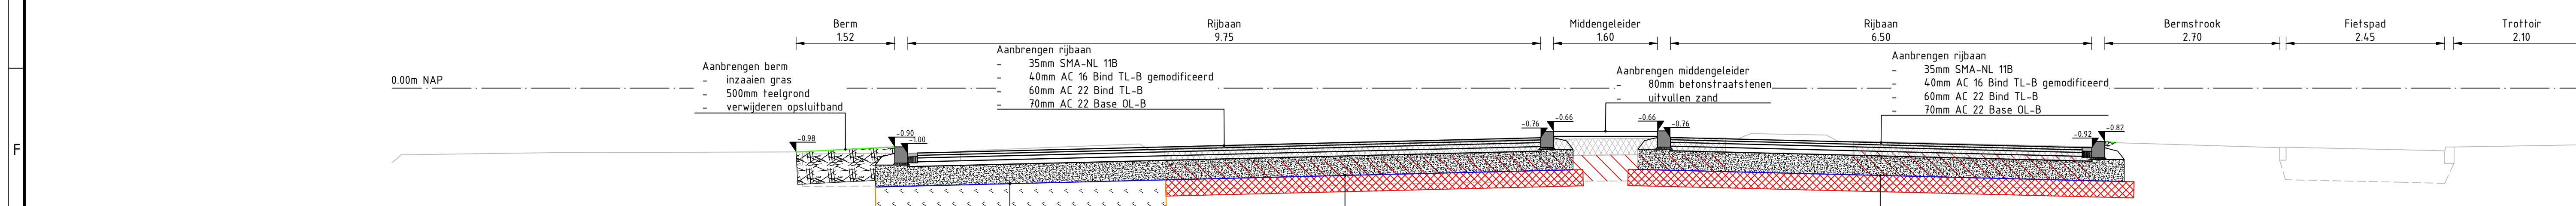

Dwarsprofiel
Floris de Vijfdelaan MIN variant
6-6

LEGENDA	
	Bestaande situatie
	Bestaande asfaltlaag
	Bestaand funderingspakket
	Nieuwe verharding
	Berm
	Nieuwe hoogte
	Aanbrengen menggranulaat
	Aanbrengen zand
	Aanbrengen teelgrond
	Aanbrengen BIMS
	Frezen slakken fundering
	Hergebruikt gefreesde slakken
	Aanbrengen funderingswapening Tensar TriAx
	Aanbrengen geotextiel
	Aanbrengen trottoirband 180/200x250mm incl. steunrug
	Aanbrengen trottoirband 130/150x250mm incl. steunrug
	Aanbrengen inritperronband 180/200x250mm
	Aanbrengen opstuitband 100x200mm incl. steunrug
	Aanbrengen goottegel

OPMERKINGEN:
 - Maten in meters, tenzij anders aangegeven
 - Hoogtematen in meters t.o.v. N.A.P., tenzij anders aangegeven

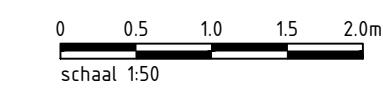

versie	omschrijving	gemaakt	gecontroleerd	datum
1.0	Eerste uitgave	R. Koolman	D. de Greef	17-01-2022
opdrachtgever		Gemeente Vlaardingen		
project		Reconstructie Marathonweg		
omschrijving		Dwarsprofielen verharding en fundering Kruising Floris de Vijfdelaan - Marathonweg MIN variant		
documentstatus	documentversie	projectnummer / tekeningnummer		
Concept	1.0	BH5807-TE-VO-8203		
formaat	schaal	fase	bladnr.	van
A1	1:50	VO	3	3

