




Dwarsprofiel A-A
Schaal 1:50

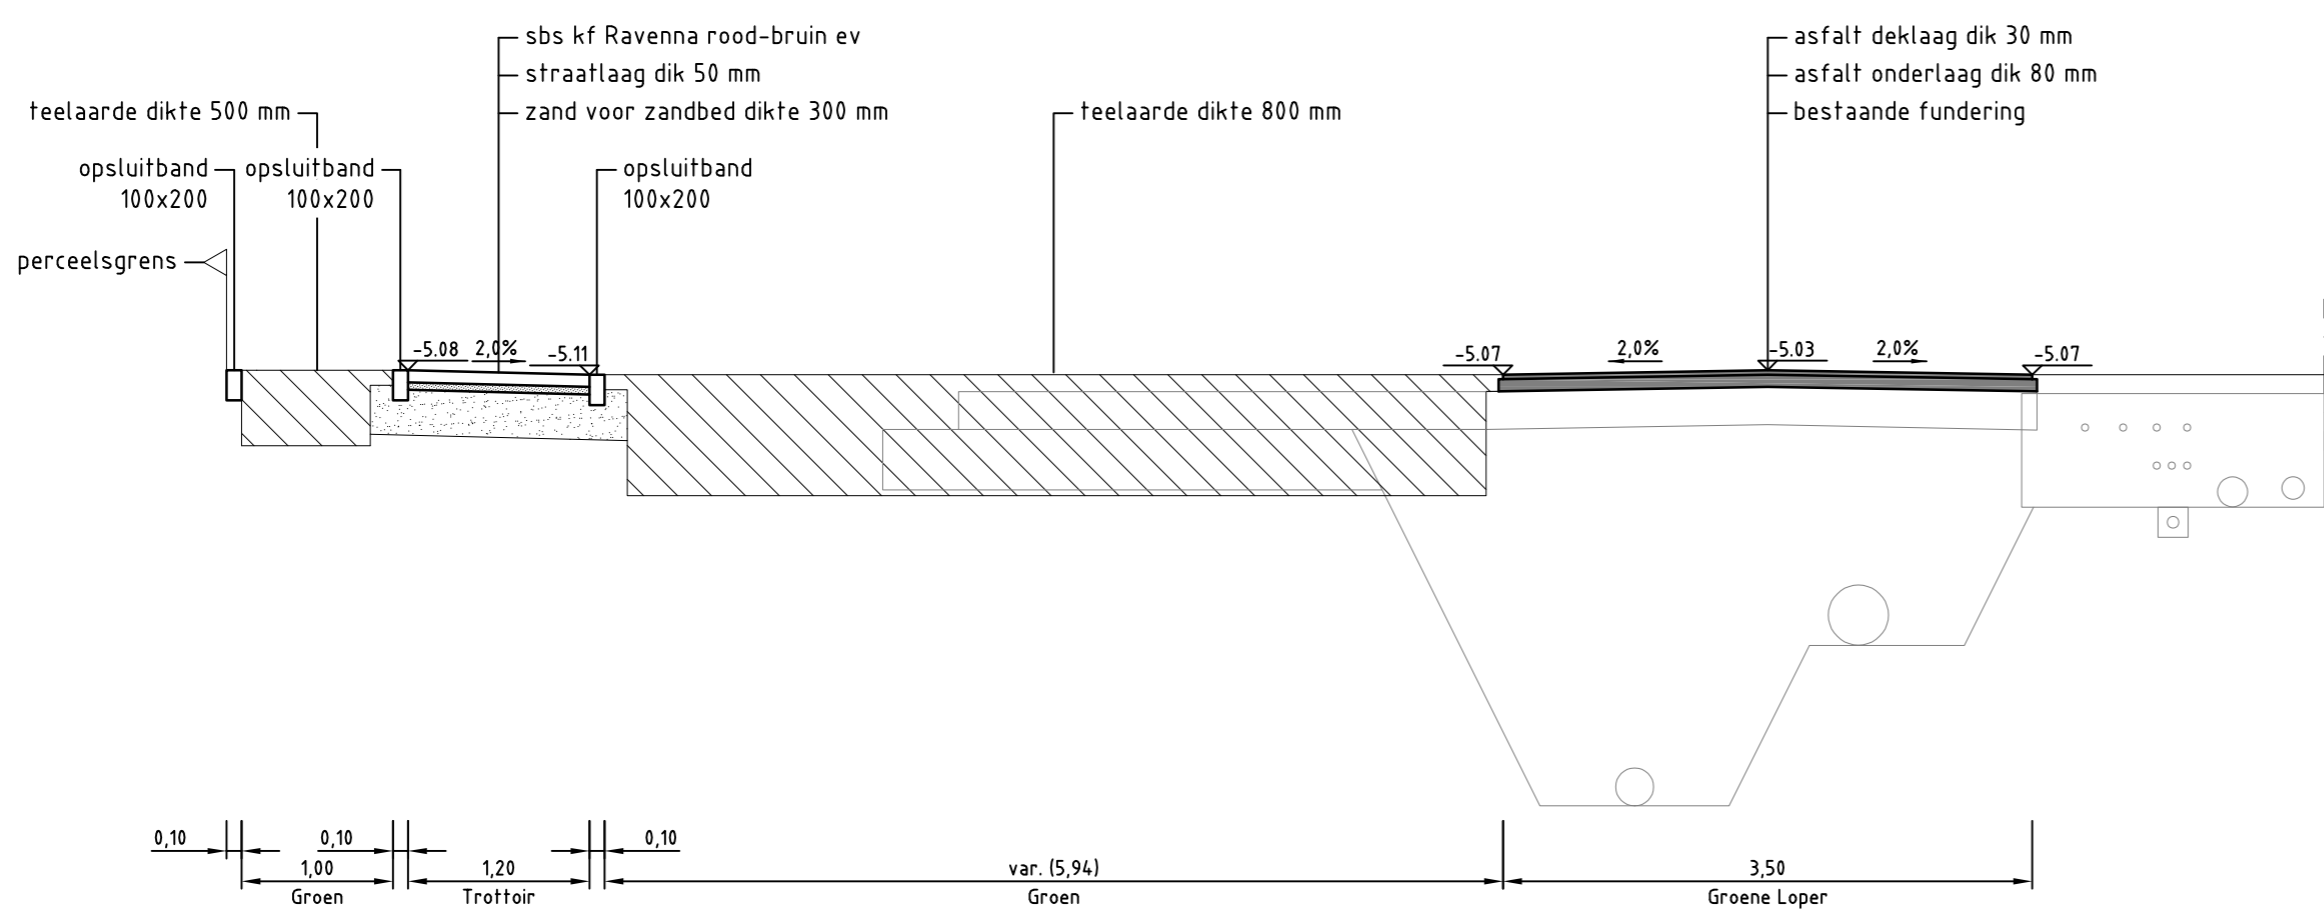


Dwarsprofiel B-B
Schaal 1:50

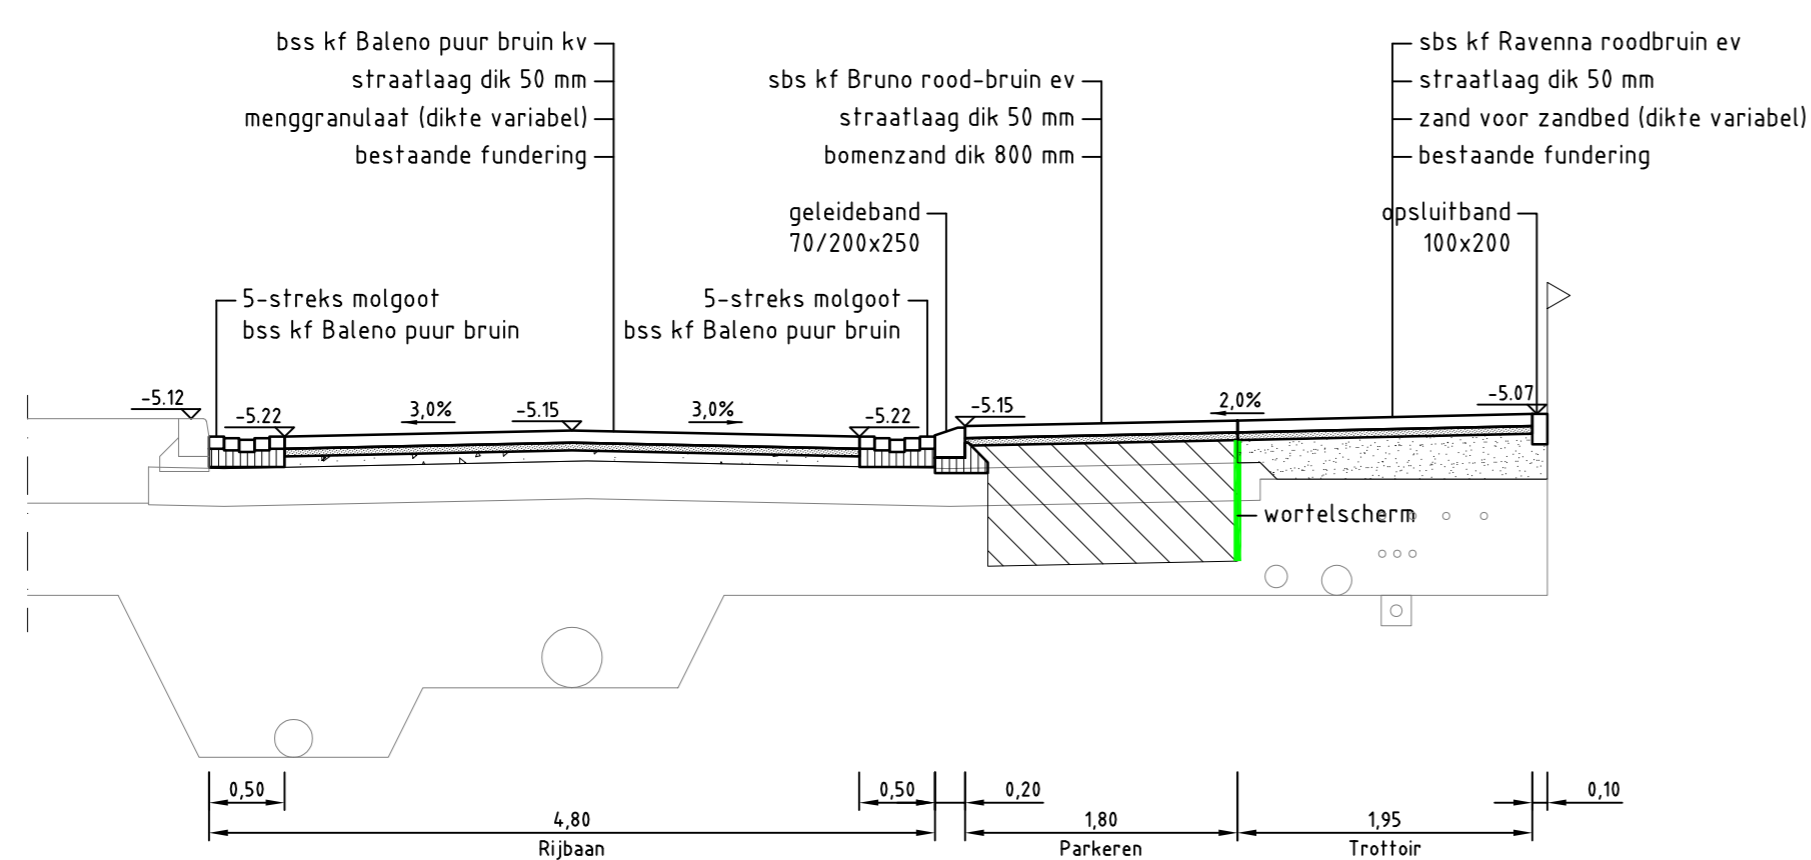

Dwarsprofiel C-C
Schaal 1:50

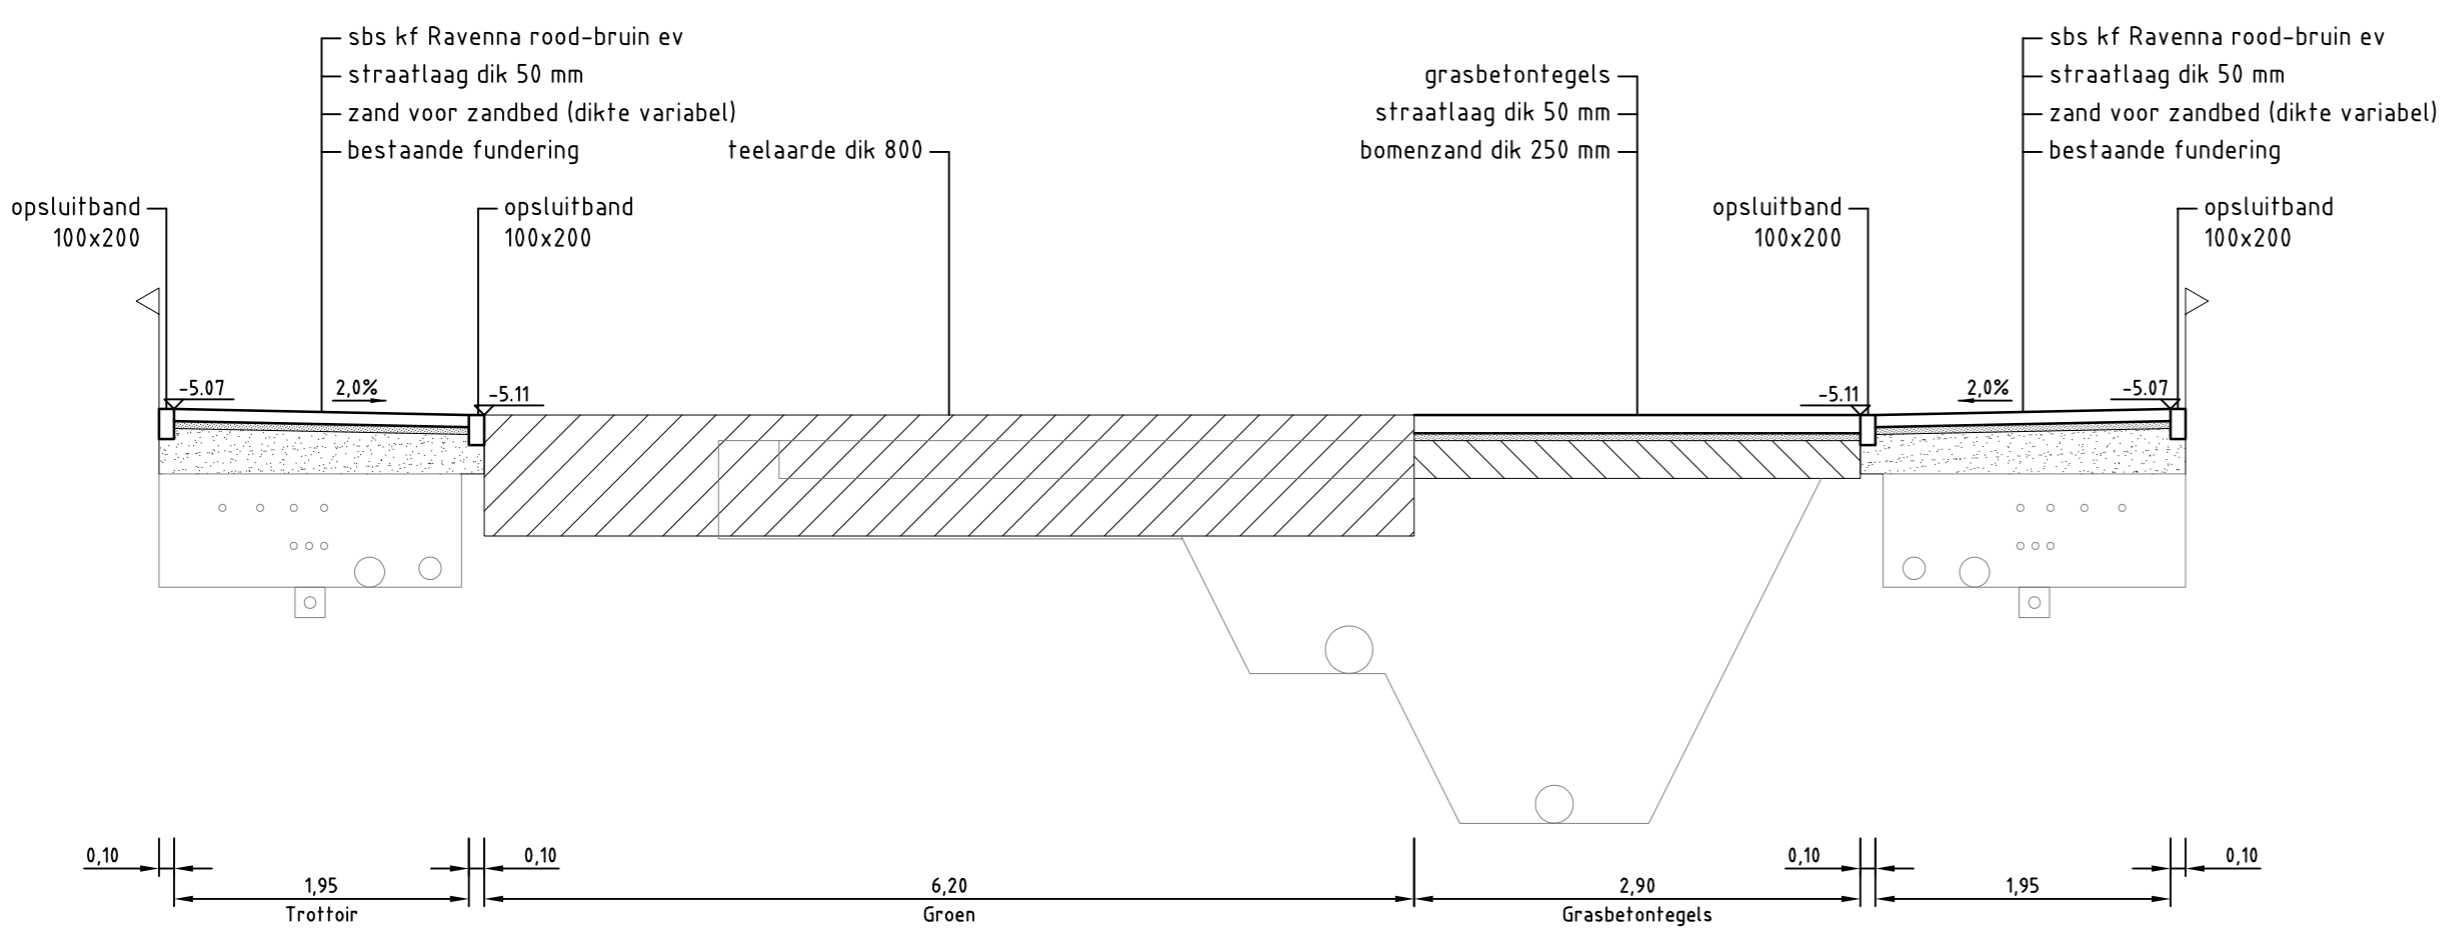


Dwarsprofiel D-D
Schaal 1:50

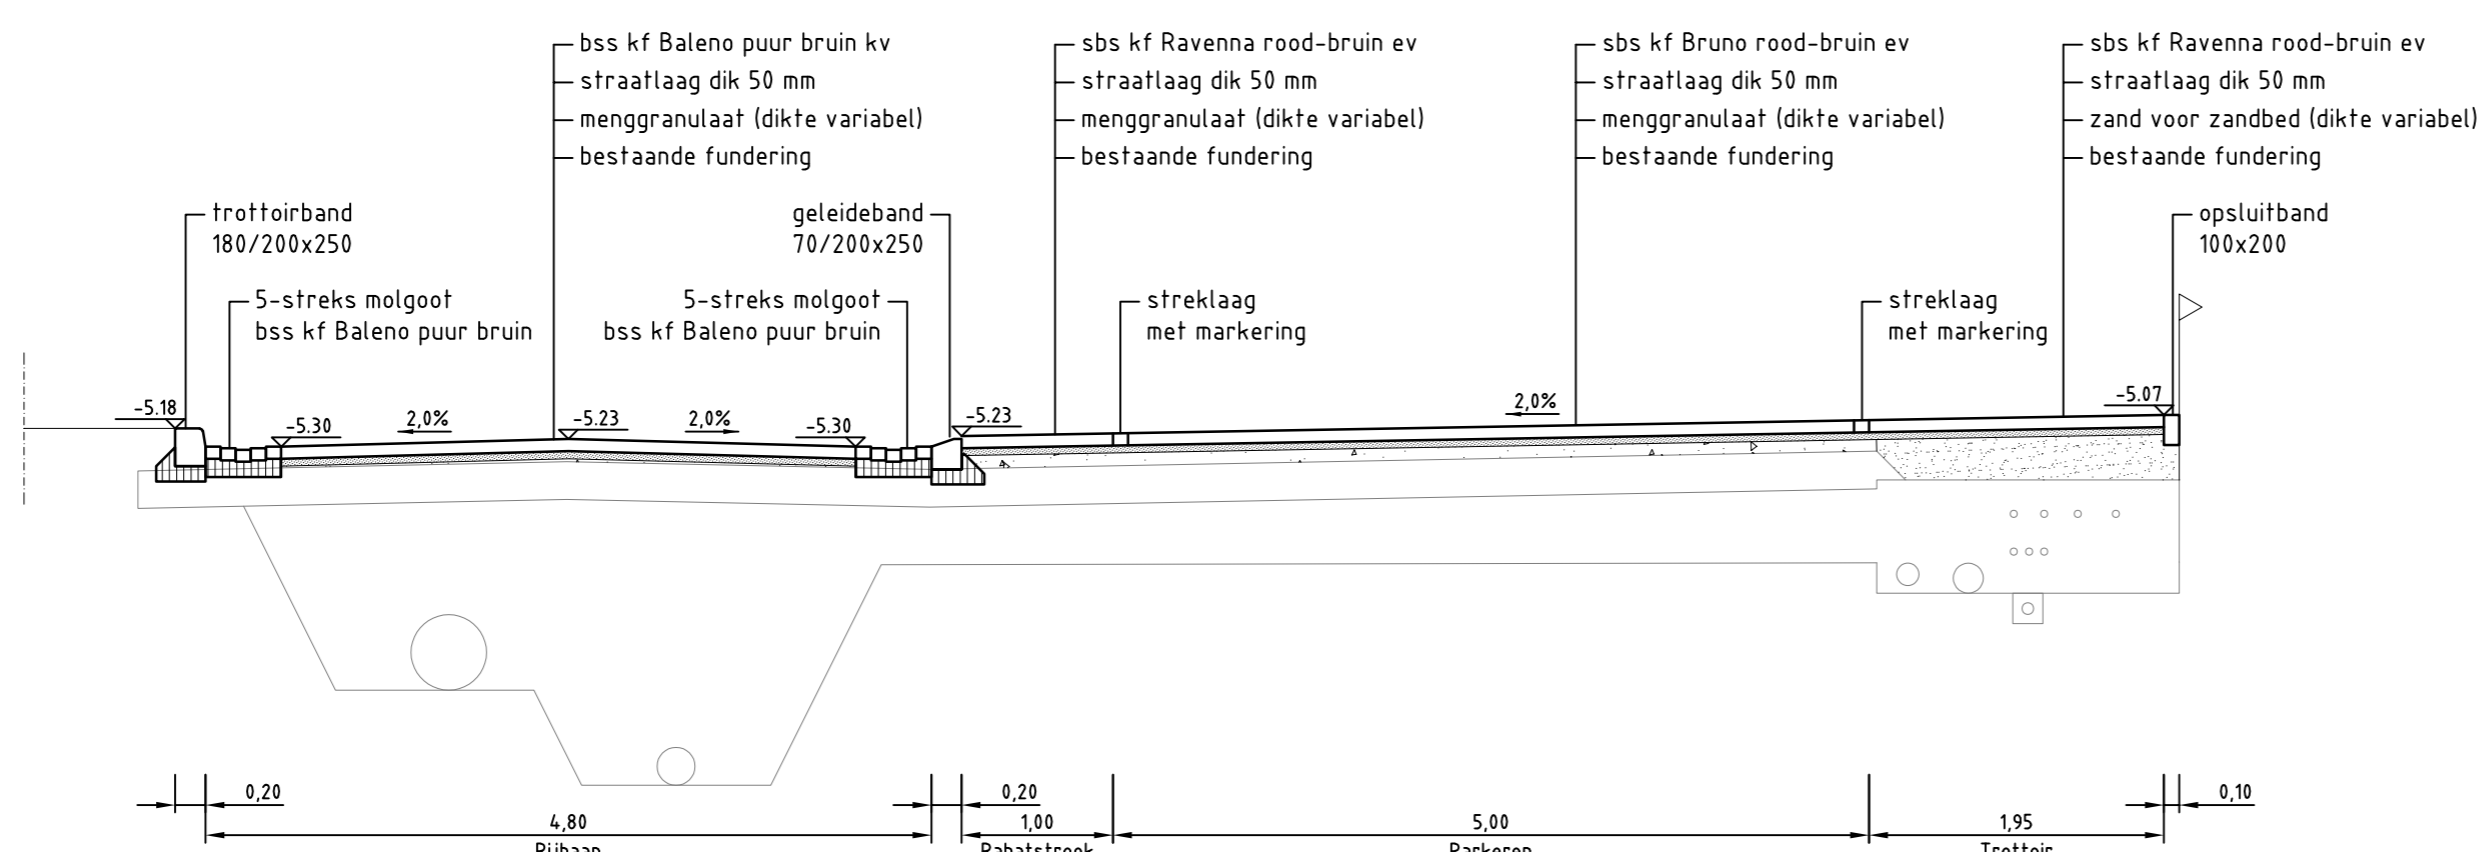

Dwarsprofiel E-E
Schaal 1:50

Verklaring afkortingen

- sbs = straatbakstenen
- bss = betonsfraaistenen
- kf = keifmaat
- kv = keperverband
- ev = elleboogverband

Project:	Park Triangel		
Opdrachtgever:	Gem CV Park Triangel		
		Grasveld Civiele Techniek B.V. Rijkkerweg 5a 5741 RR Beek en Donk tel. 0492 - 468219 www.grasveldct.nl info@grasveldct.nl	
		Onderdeel: Woonrijp maken deelplan H+I1 Afbouw Profielen	
Getekend:	WJa	Schaal:	1:50
Goedgekeurd:	CNo	Formaat:	A1s
Projectnummer:	G034-017-3.42	Tekening:	04 van 04
Datum:	03-08-2022	Doc.:	07 - Woonrijp maken Afbouw
Fase:			BE
Versie:			A