

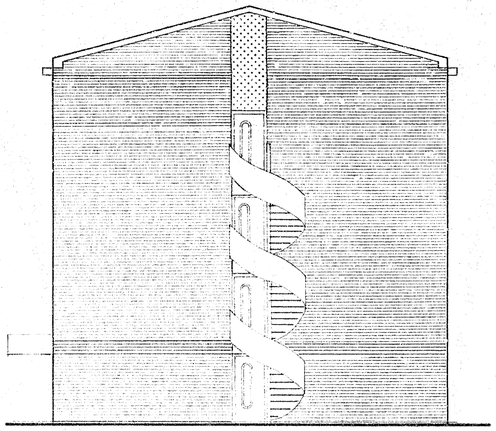



Rechter zijgevel

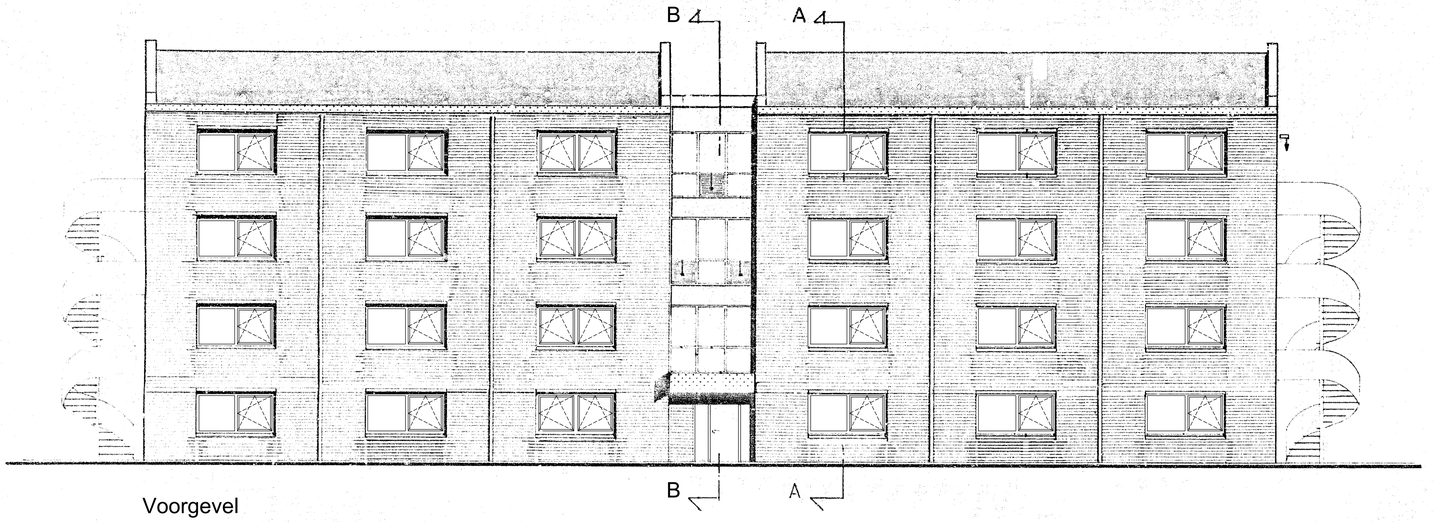


Voorgevel

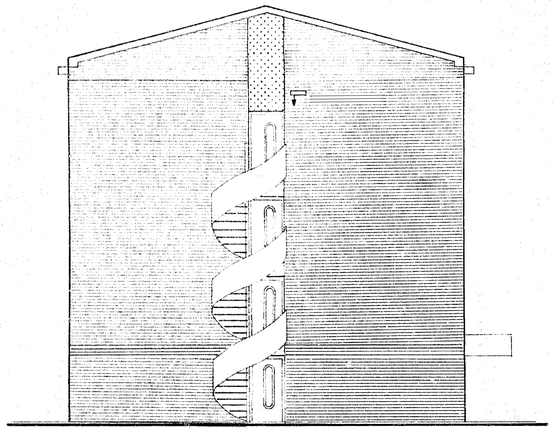


Linker zijgevel

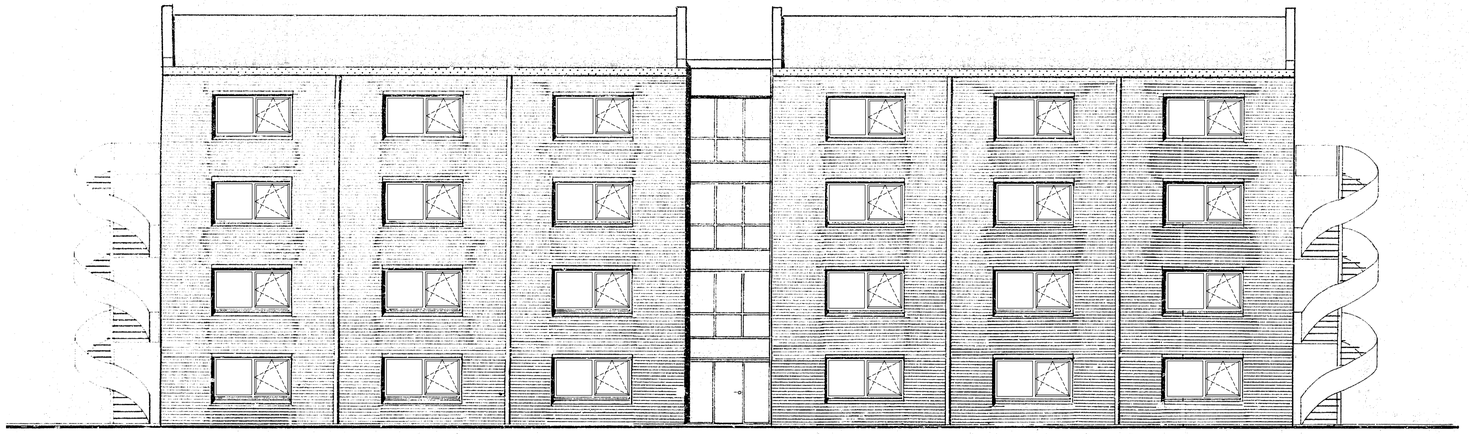

Achtergevel

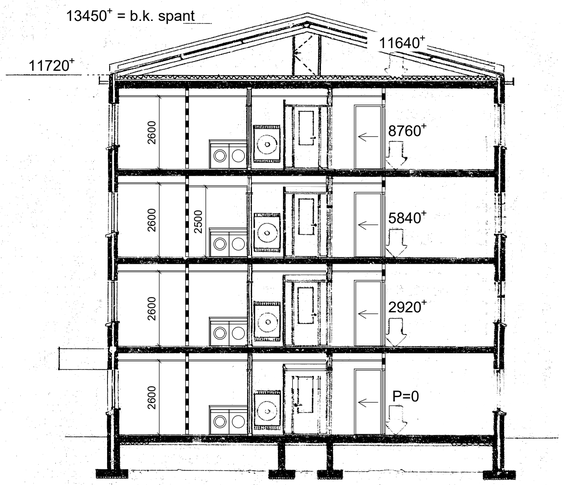

Doorsnede A-A

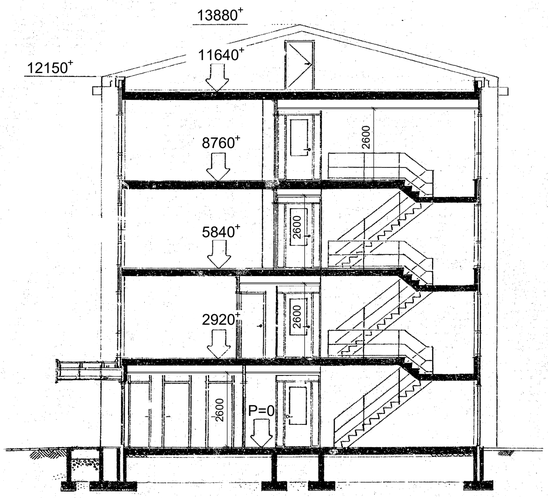

Doorsnede B-B

Maatvoering in het werk controleren

Wijz.	Datum	notatie	Aard van de wijziging

CEW 23712 - Verbetering Defensie Legeringsgebouw LP Harskamp gebouw 188

Specificatie:
- te maken gevels en doorsneden

Objectnummer:	33C10	Getekend:	G.R. Wassink
Gebouwnummer:	188	Gecontroleerd:	E. Schaper
Besteknummer:	23712	Datum:	15-10-2021
Projectnummer:	23712	Schaal:	1:100
Fase:	Contract	Formaat:	A1
Versie:	A	Documentcode:	23712-Contract-B/A/05

Blad:
B05 van 05

Rijksvastgoedbedrijf
Ministerie van Binnenlandse Zaken en Koninkrijksrelaties

Directie - Vastgoedbeheer
www.rijksvastgoedbedrijf.nl
088 115 80 00