

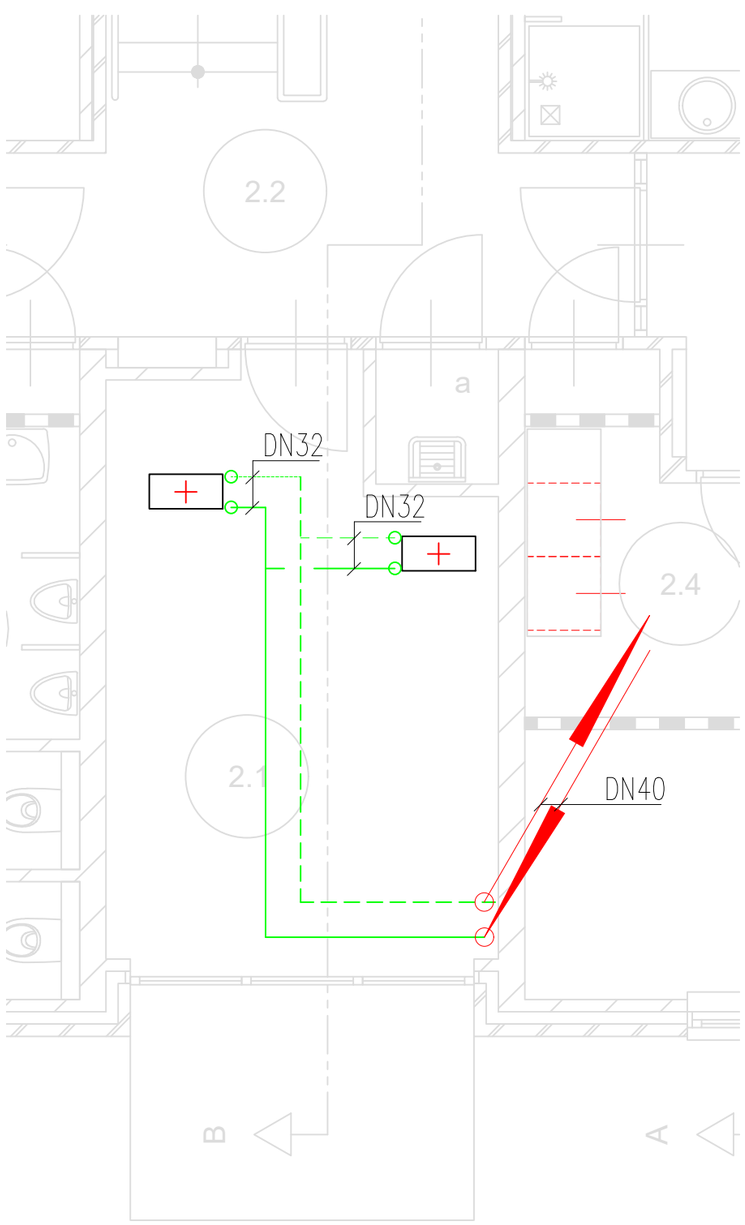



technischeruimte 2e verdieping

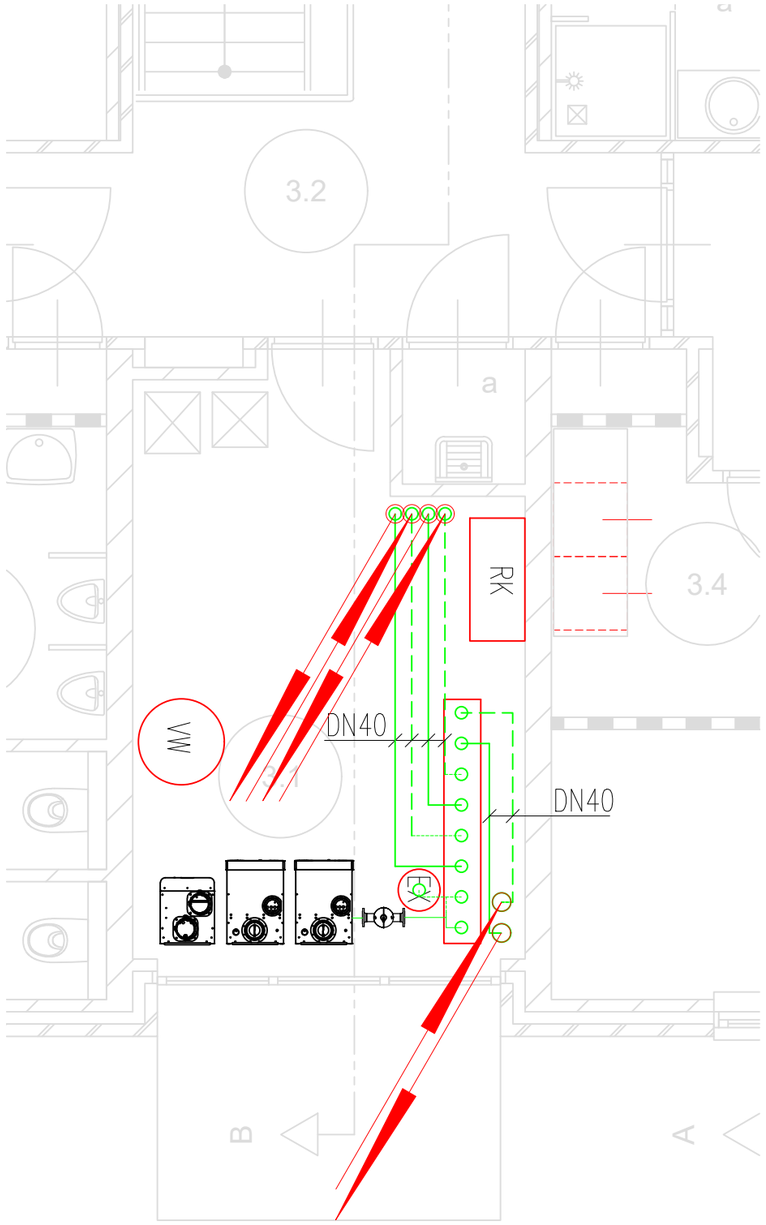


technischeruimte 3e verdieping

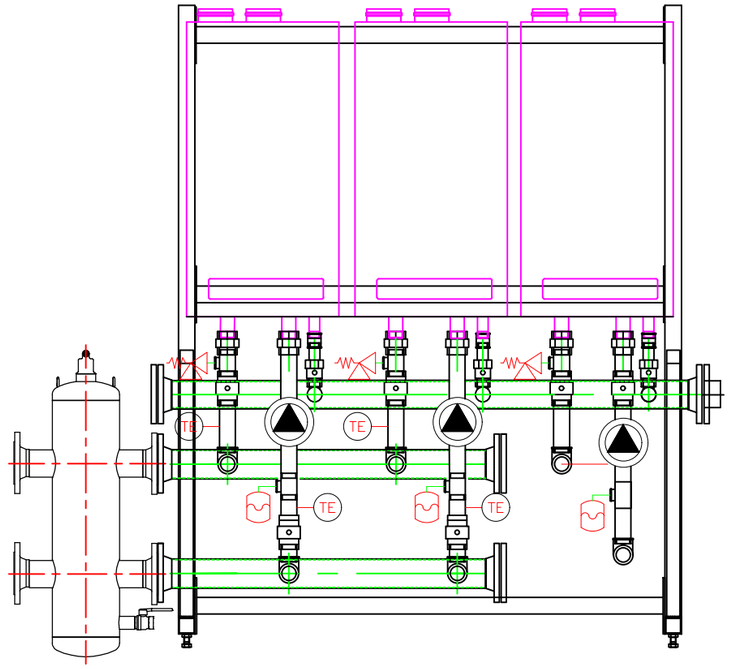


VERKLARING

- Aanvoer cv leiding
- Retour cv leiding
- RK — Bestaande regelkast
- EX — Expansievat
- VV — Voorraadvat warm tapwater
- Spiro cross
- \+ — Na verwarmer

Verbetering Defensie
Legeringsgebouw LP Harskamp
Onderwerp: Aan te passen verwarming installatie

Rijksvastgoedbedrijf
Directie - Vastgoedbeheer
www.rijksvastgoedbedrijf.nl
088 115 80 00

| | | |
|---|---|---|
| Projectnr.: 23712 | Formaat: A3 | Blad: |
| Get.: BW.Bloemsma | Schaal: 1:50 1:100 | WT02 |
| Gec.: G.Kersten | Datum: 01-11-2021 | |

plotdatum: 07/10/21