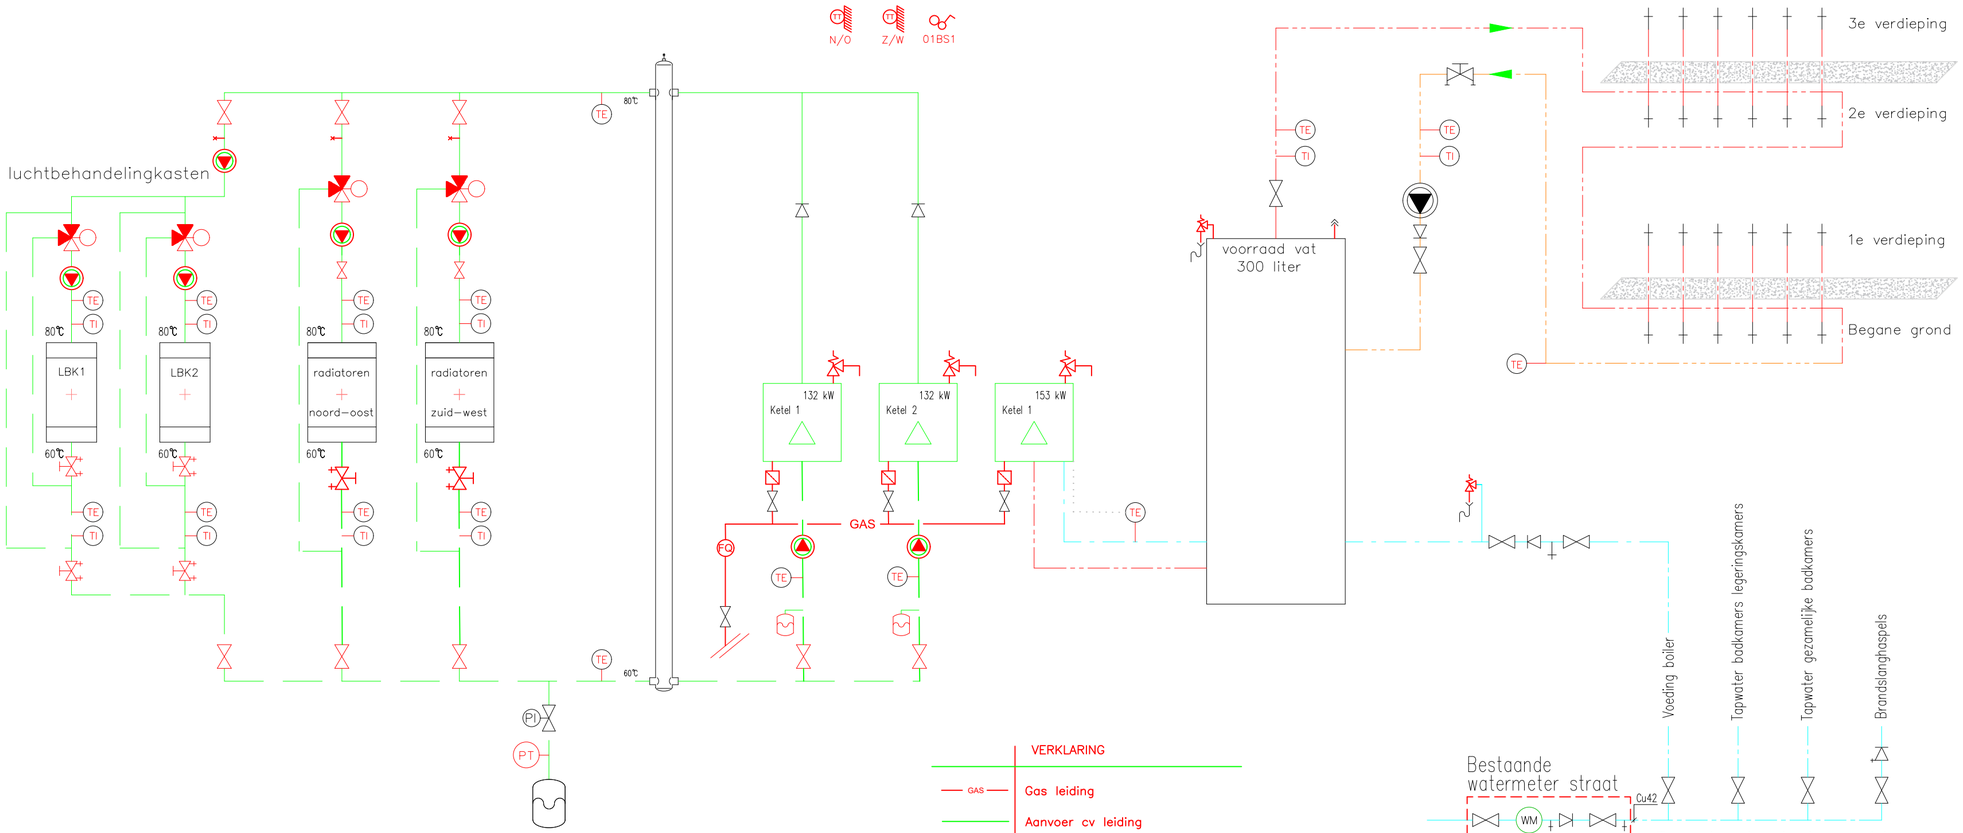


VERKLARING

- GAS — Gas leiding
- Aanvoer cv leiding
- Retour cv leiding
- Tapwater leiding koud
- Tapwater leiding warm
- Recirculatie leiding
- Bestaande leiding tapwater koud
- Afsluiter
- Inregelafsluiter
- Keerklep
- Circulatiepomp
- Motorgestuurde drie weg klep
- Expantievat
- TI Temperatuur aanwijzend
- TT Temperatuur meetelement
- TI Buiten temperatuur opnemer
- dPT Druk verschil transmitter
- Overstort ventiel
- WM Warmtemeter
- FQ Gasmeter
- Gasfilter
- Vulaftapper kraan
- Aansluiten op bestaande leiding
- Brandschakelaar
- Beluchter

				Aard van de wijziging
				naam
				Datum
				Wijz.

CEW 23712 - Verbetering Defensie Legeringsgebouw LP Harskamp gebouw 188

Specificatie:

WERKTUIGBOUWKUNDIGE INSTALLATIE
PI schema tapwater en verwarming

Objectnummer:	33C10	Getekend:	Bloemsma. B.W.
Gebouwnummer:	188	Gecontroleerd:	Kersten. G
Besteknummer:	23712	Datum:	01-11-2021
Projectnummer:	23712	Schaal:	n.v.t.
Fase:	Bestek	Formaat:	A0
Versie:	A	Documentcode:	

Rijksvastgoedbedrijf
Ministerie van Binnenlandse Zaken en Koninkrijksrelaties

Blad: WT03 van 06

Directie - Vastgoedbeheer
www.rijksvastgoedbedrijf.nl
088 115 80 00