
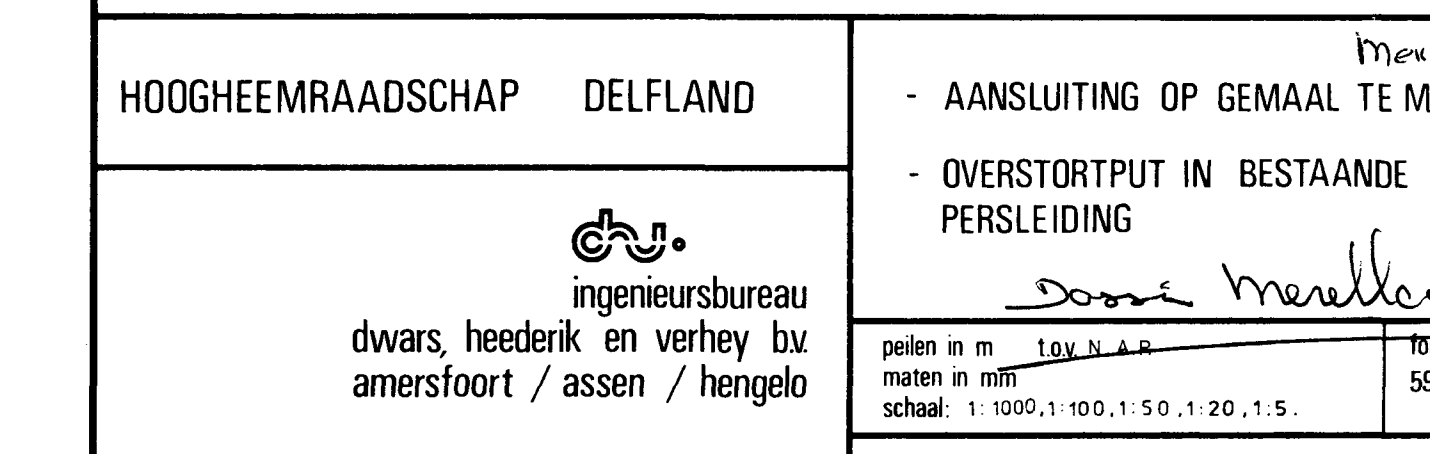
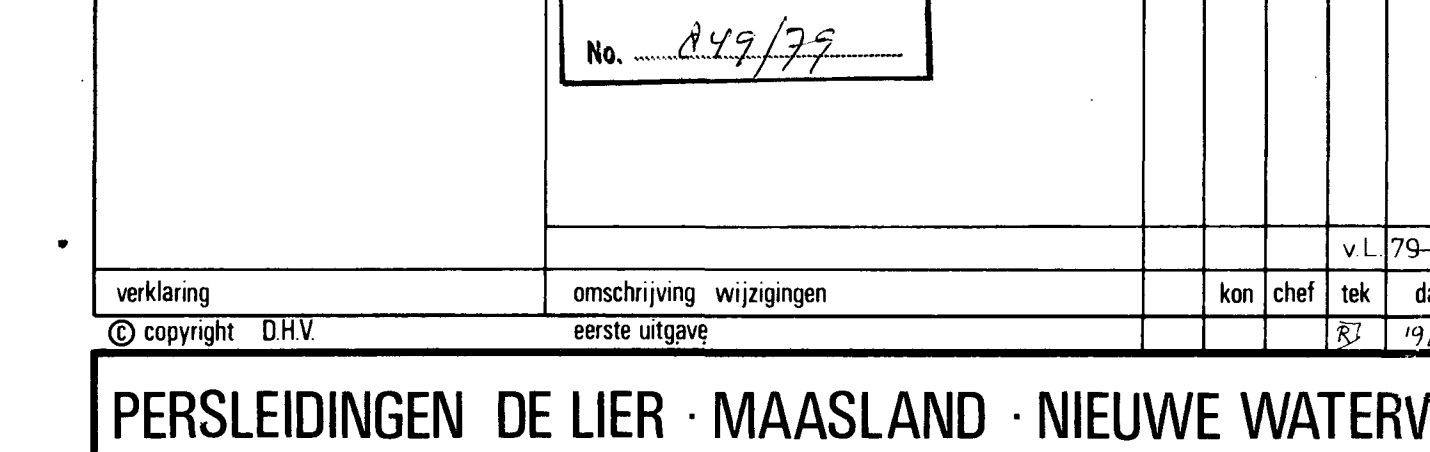
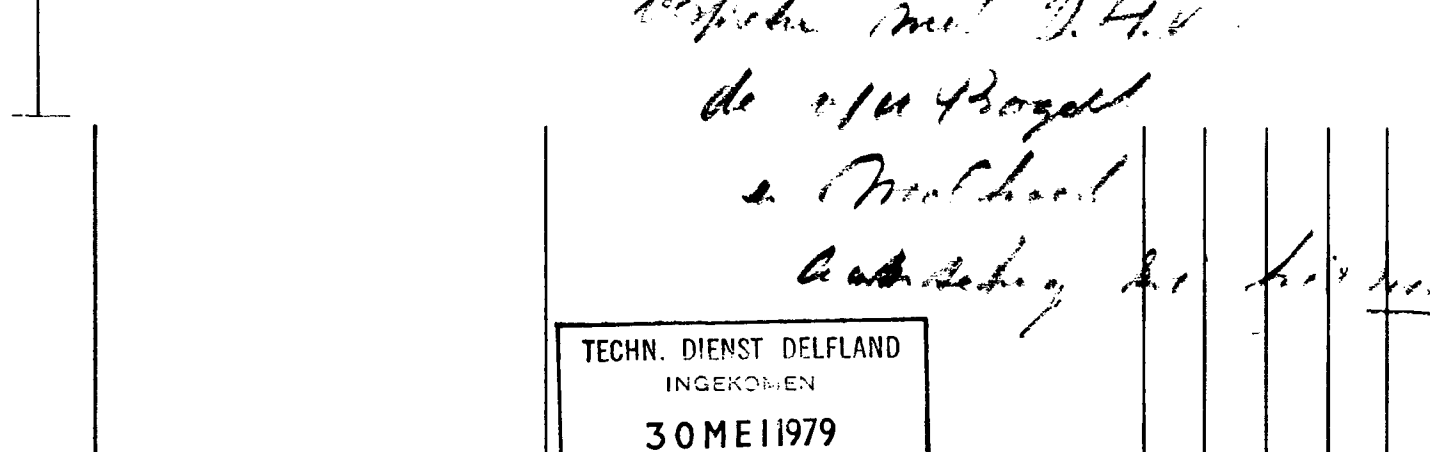
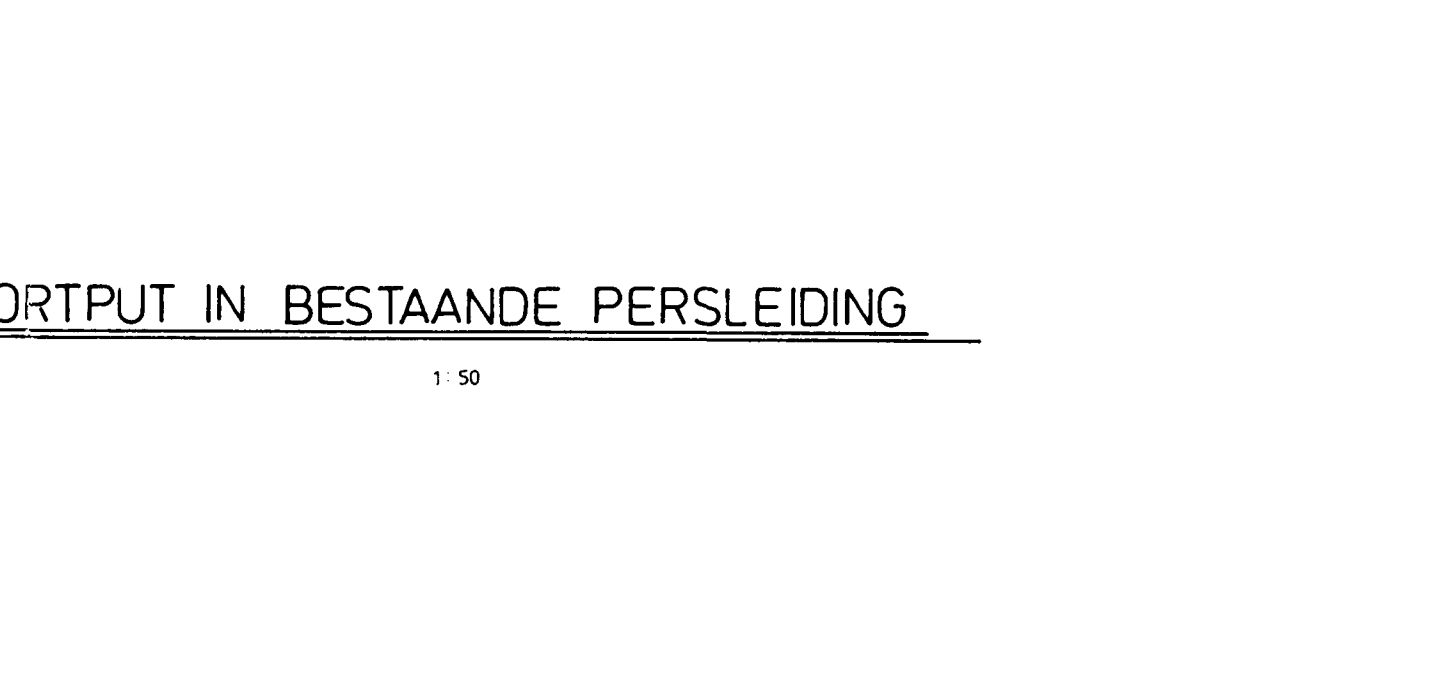
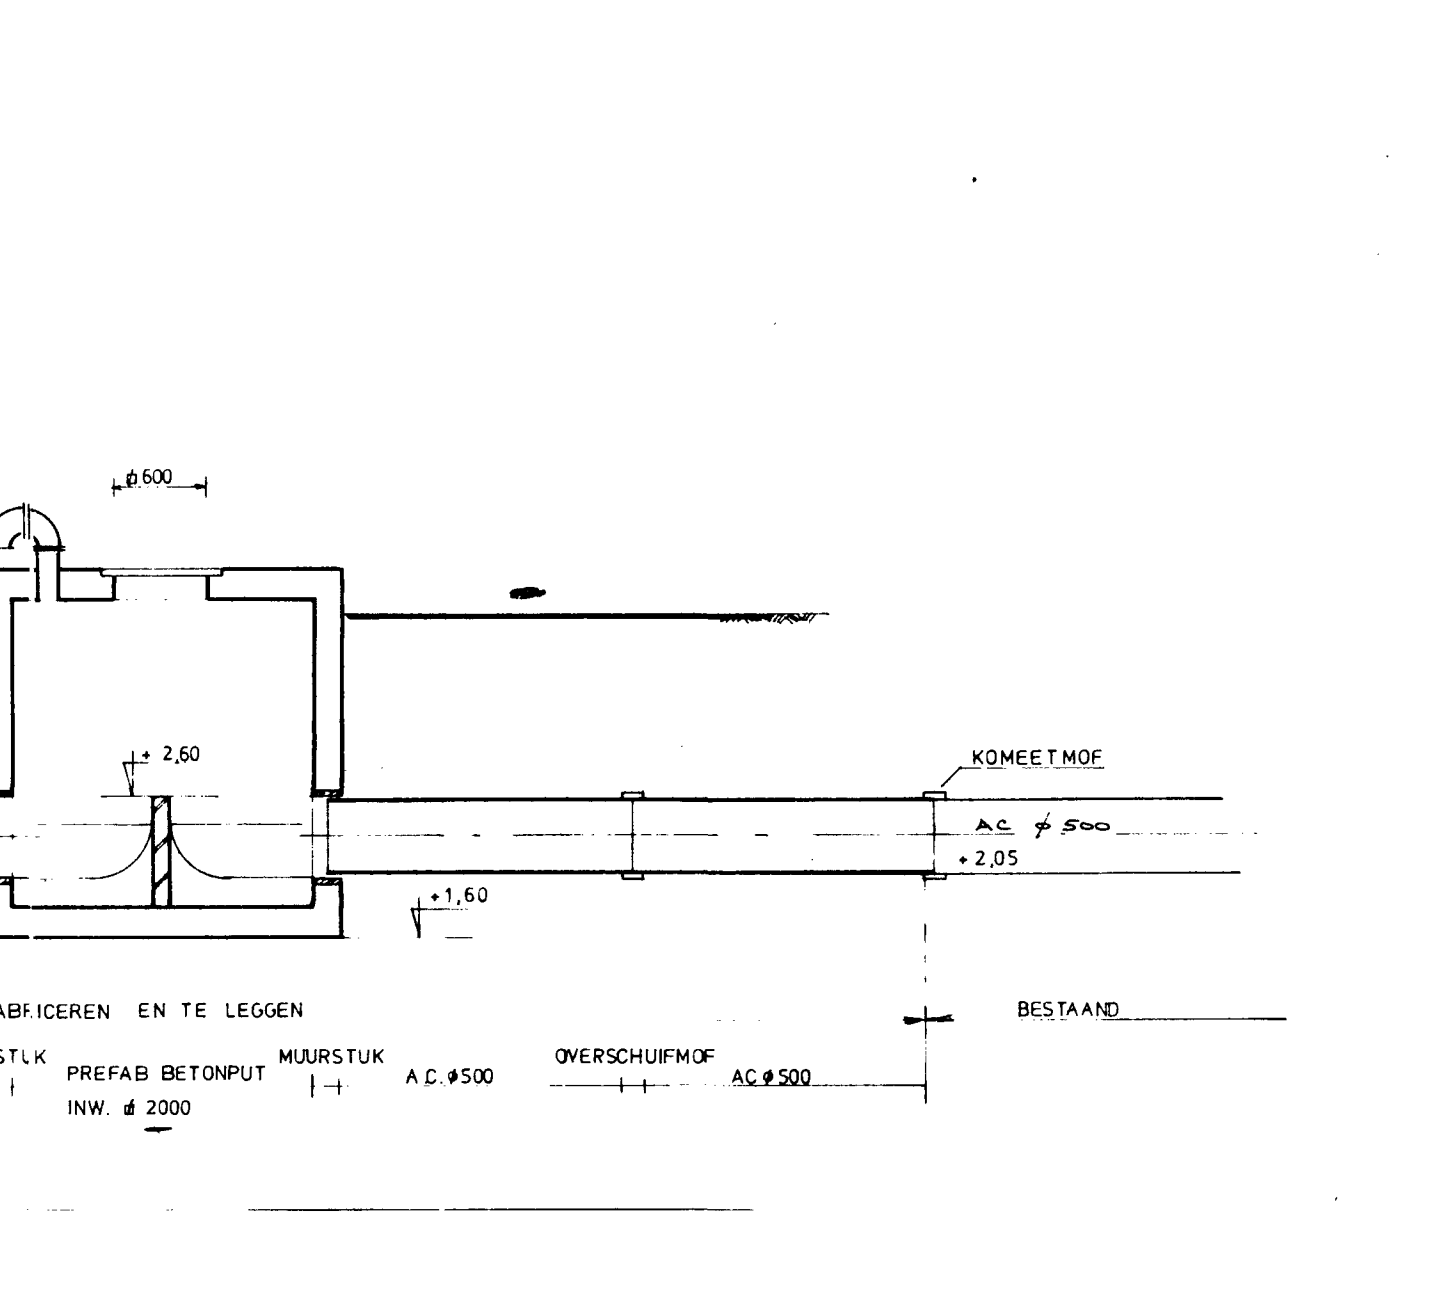
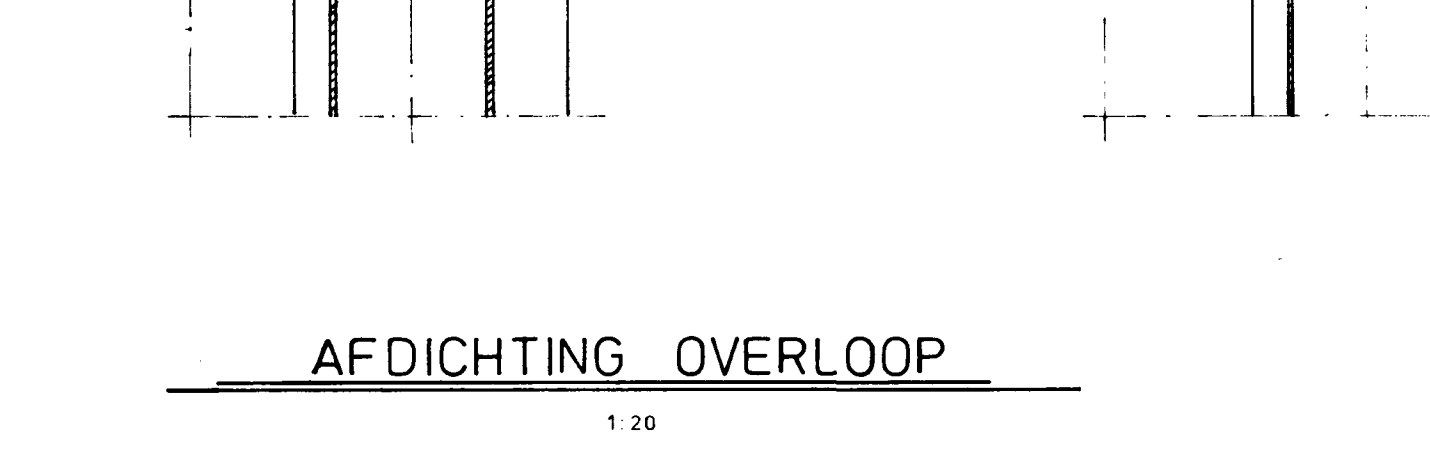
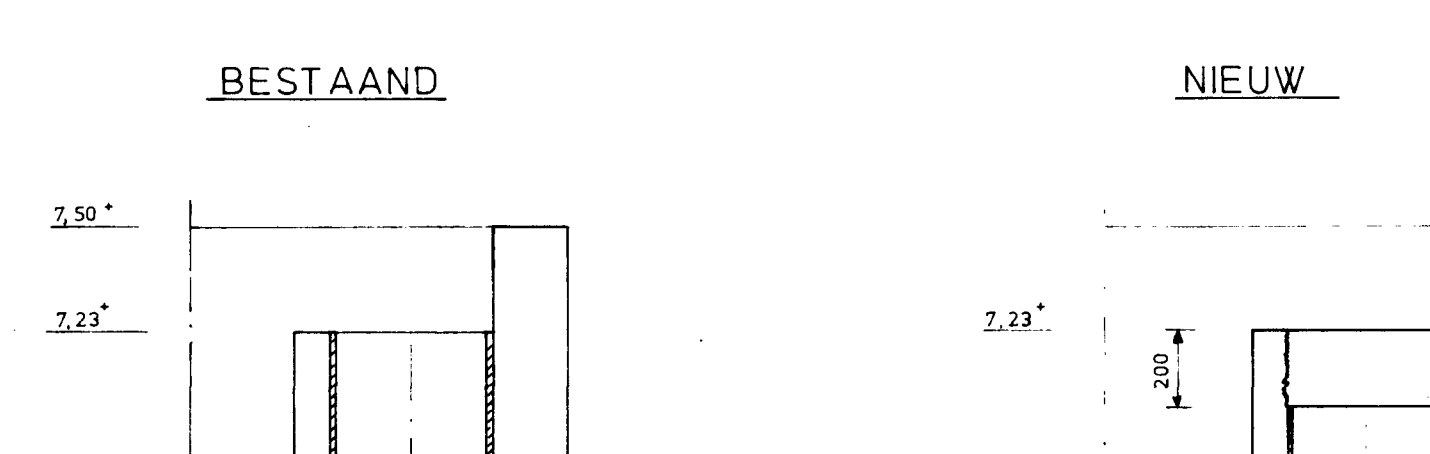
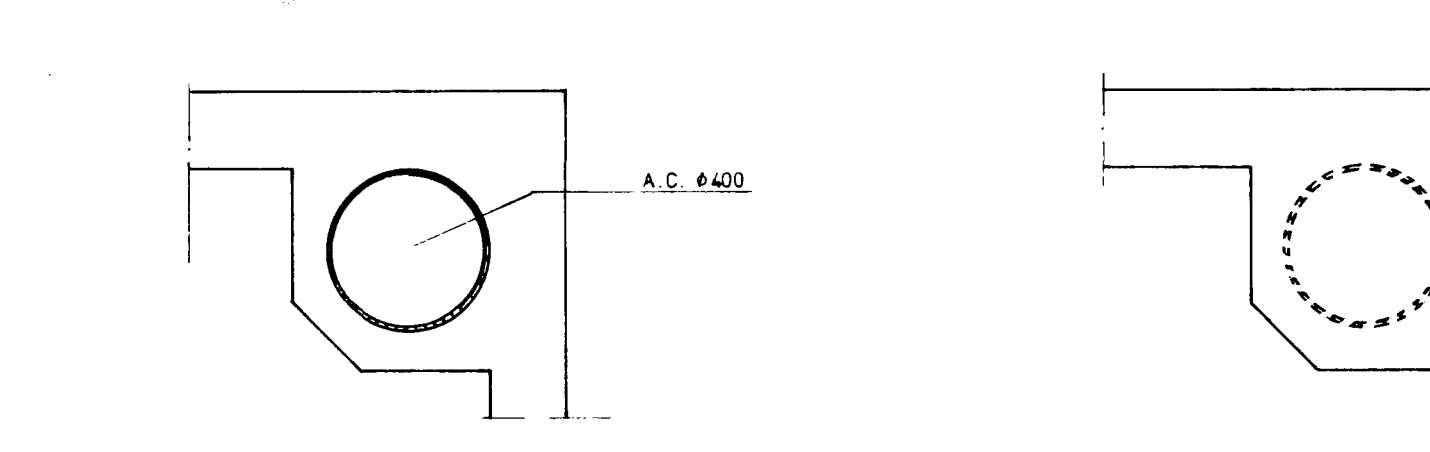
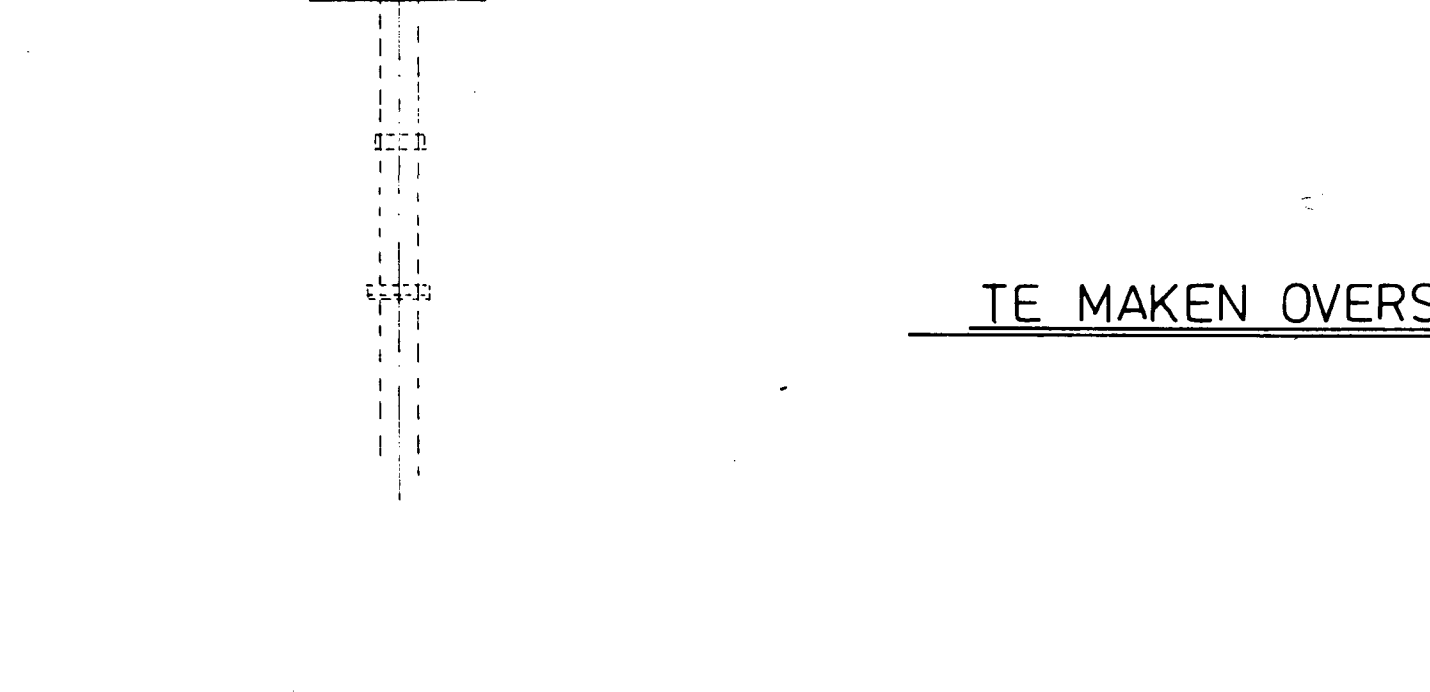
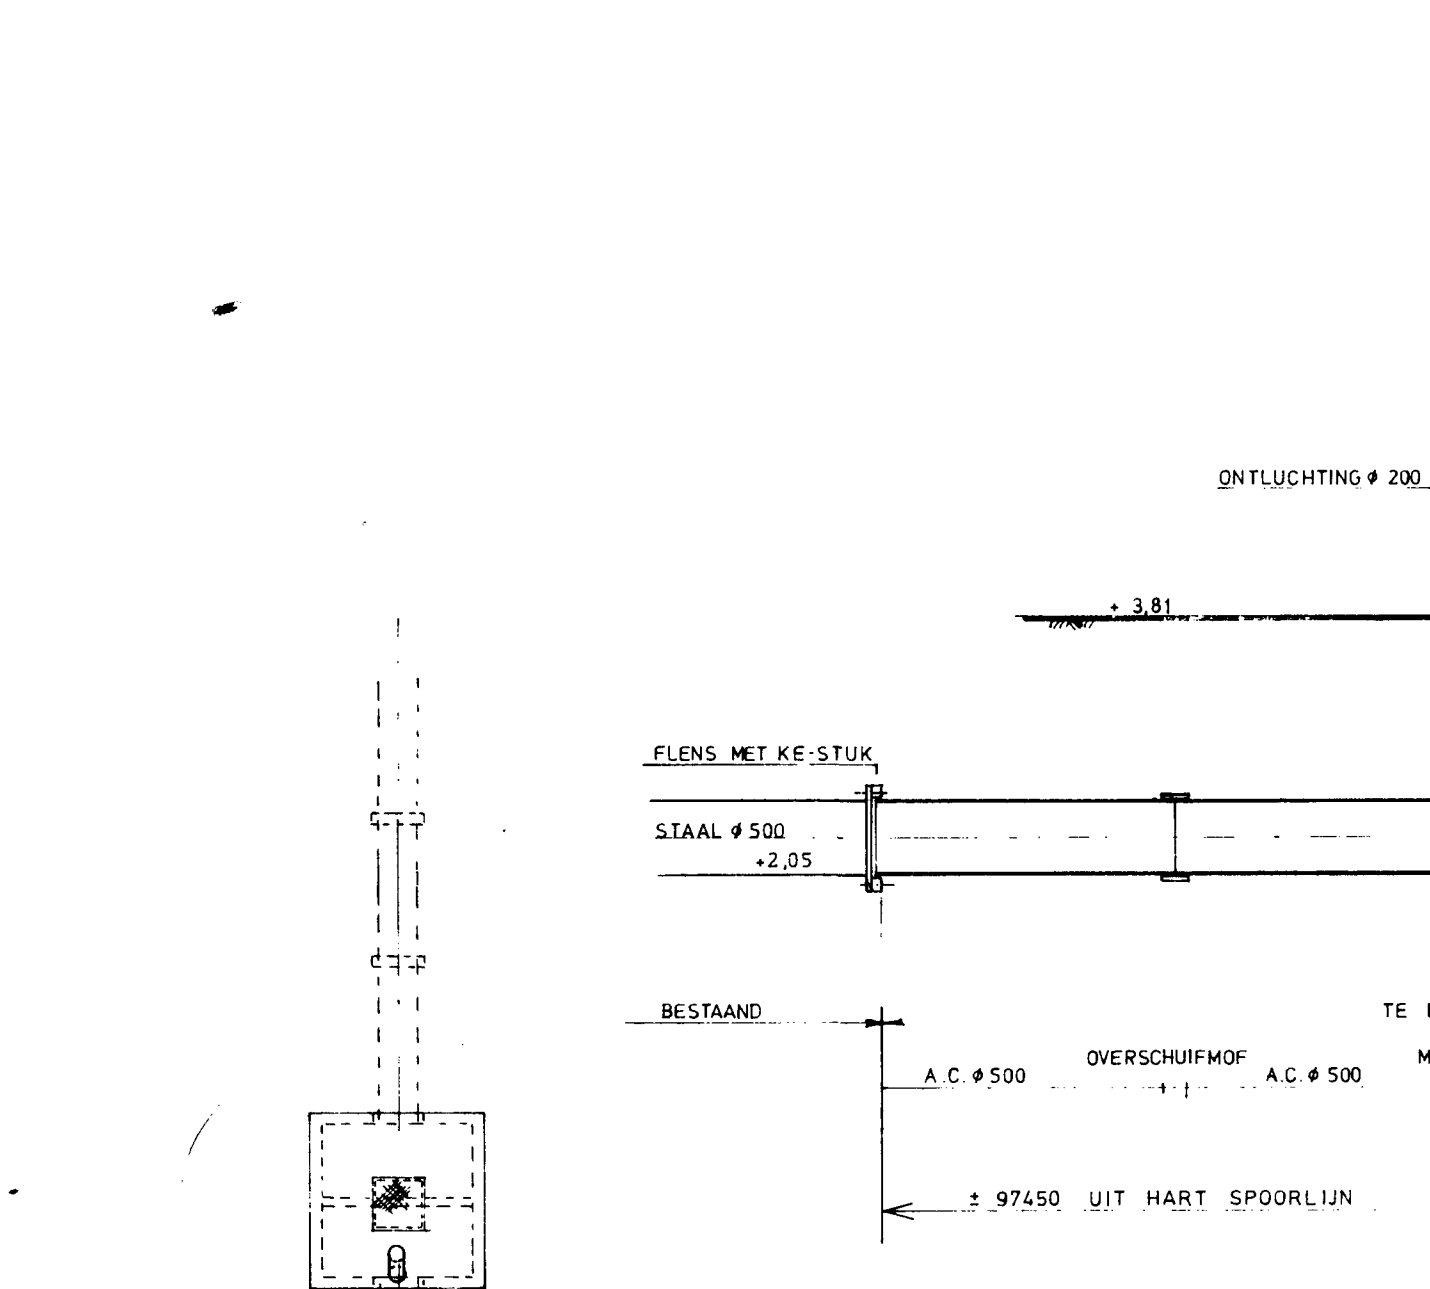
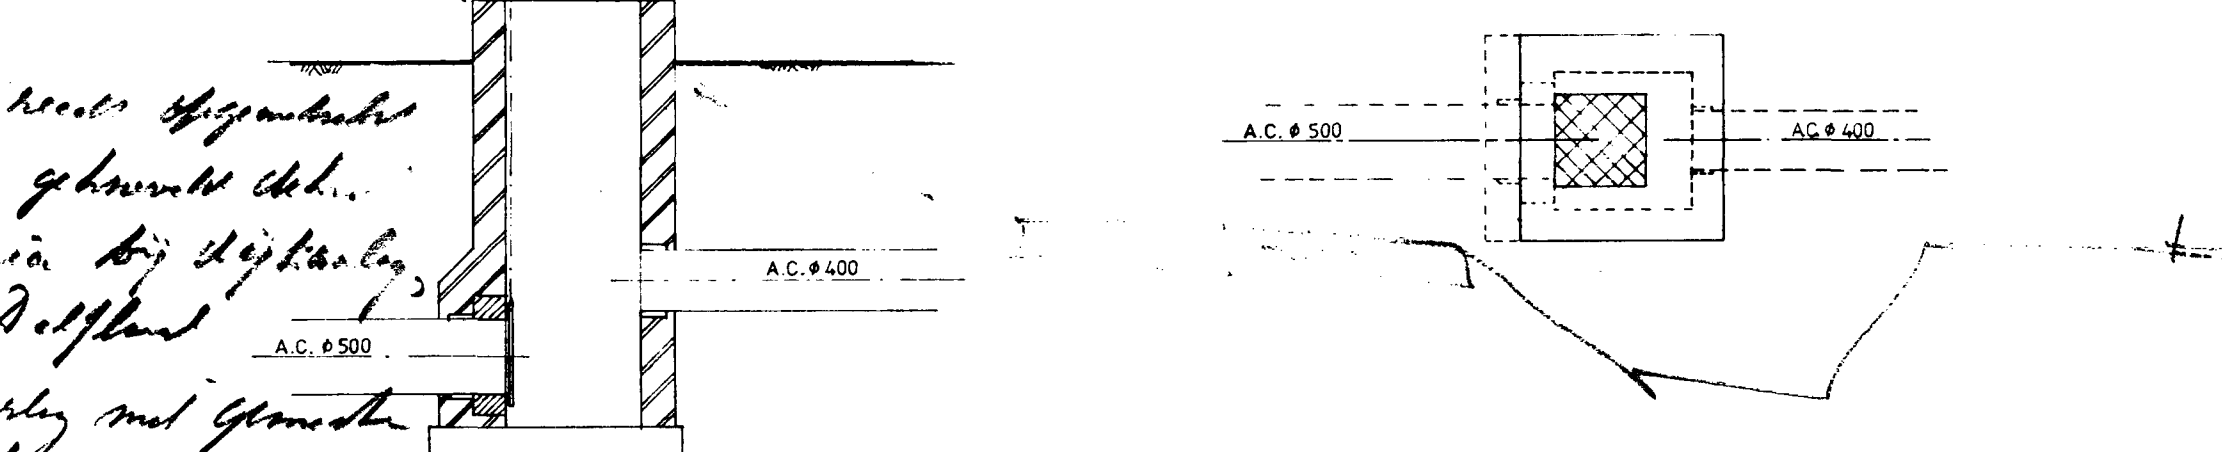
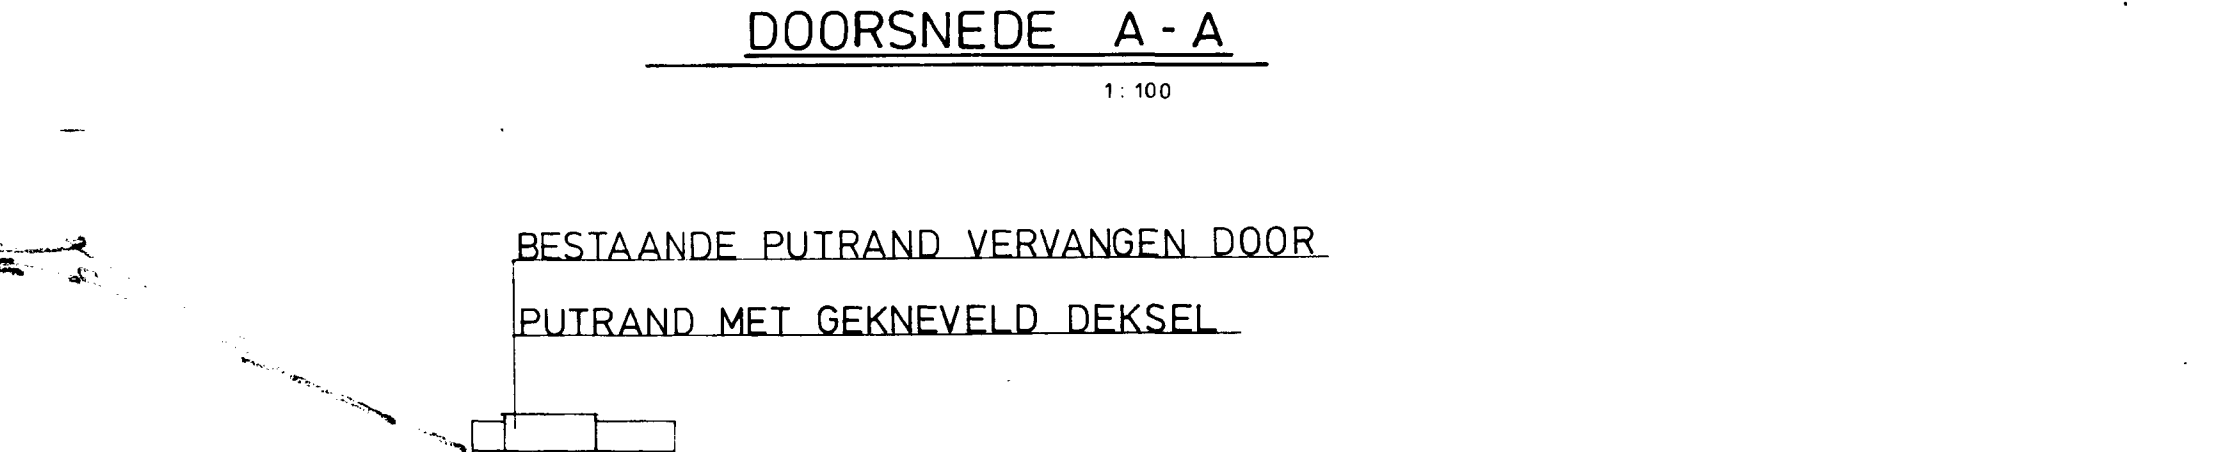
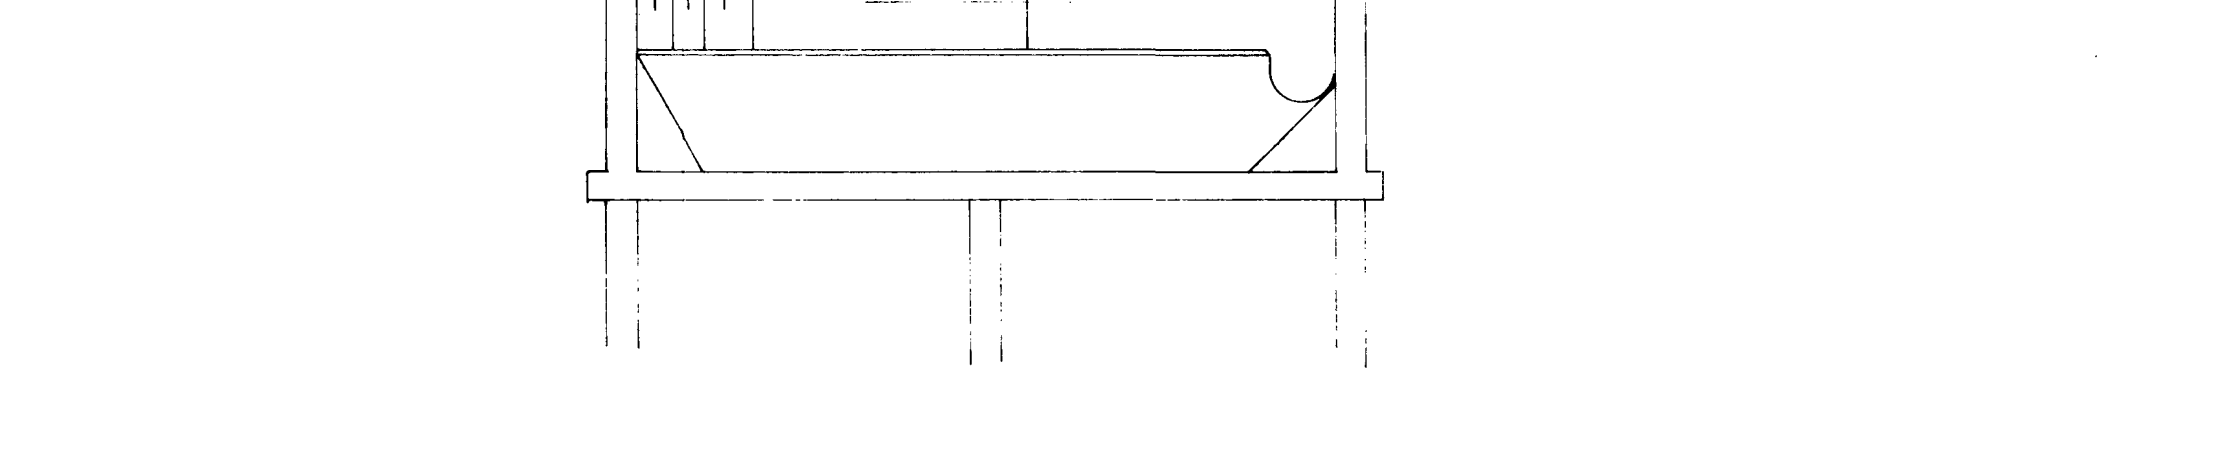
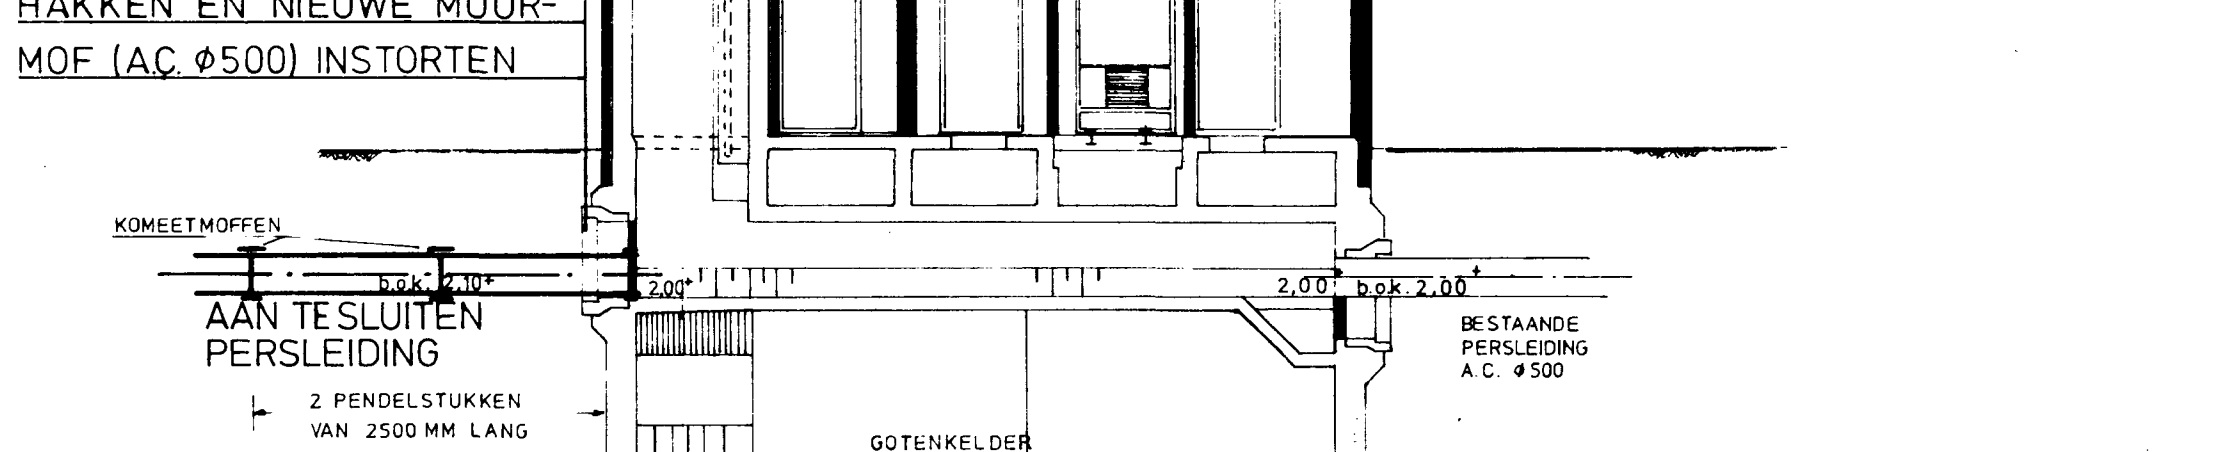
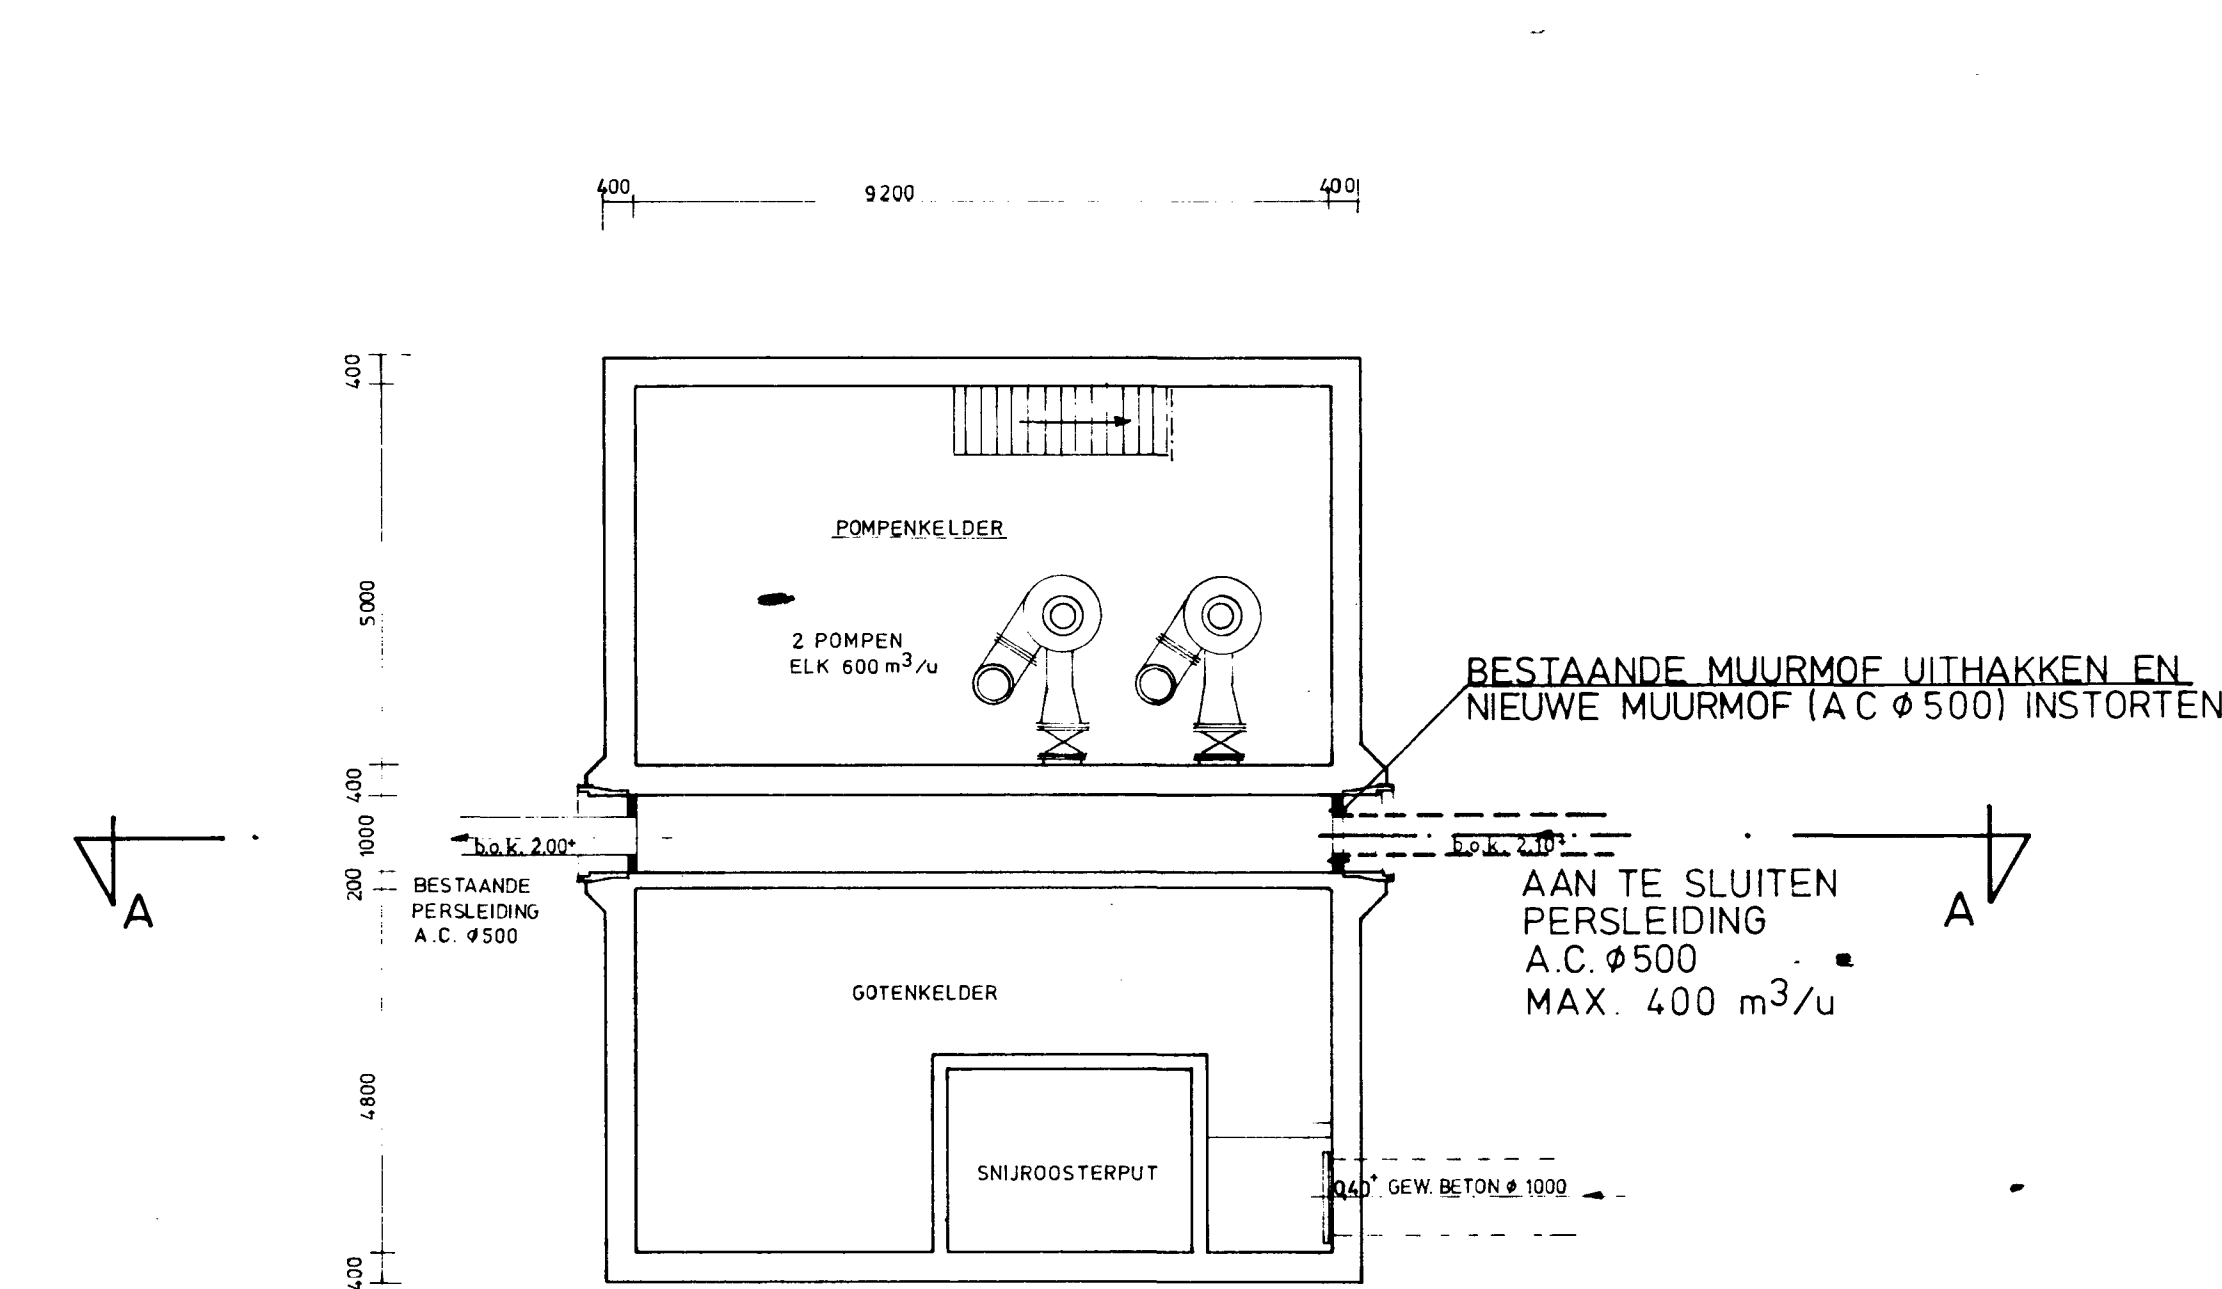
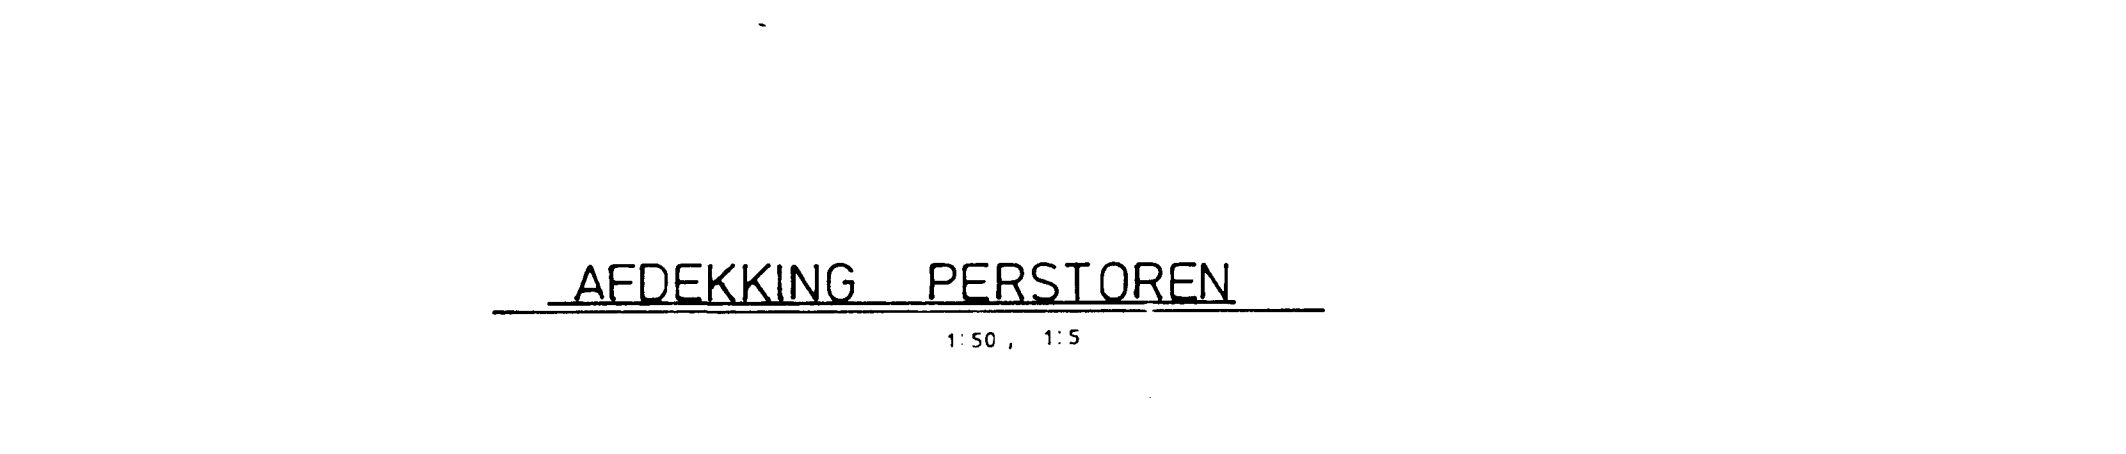
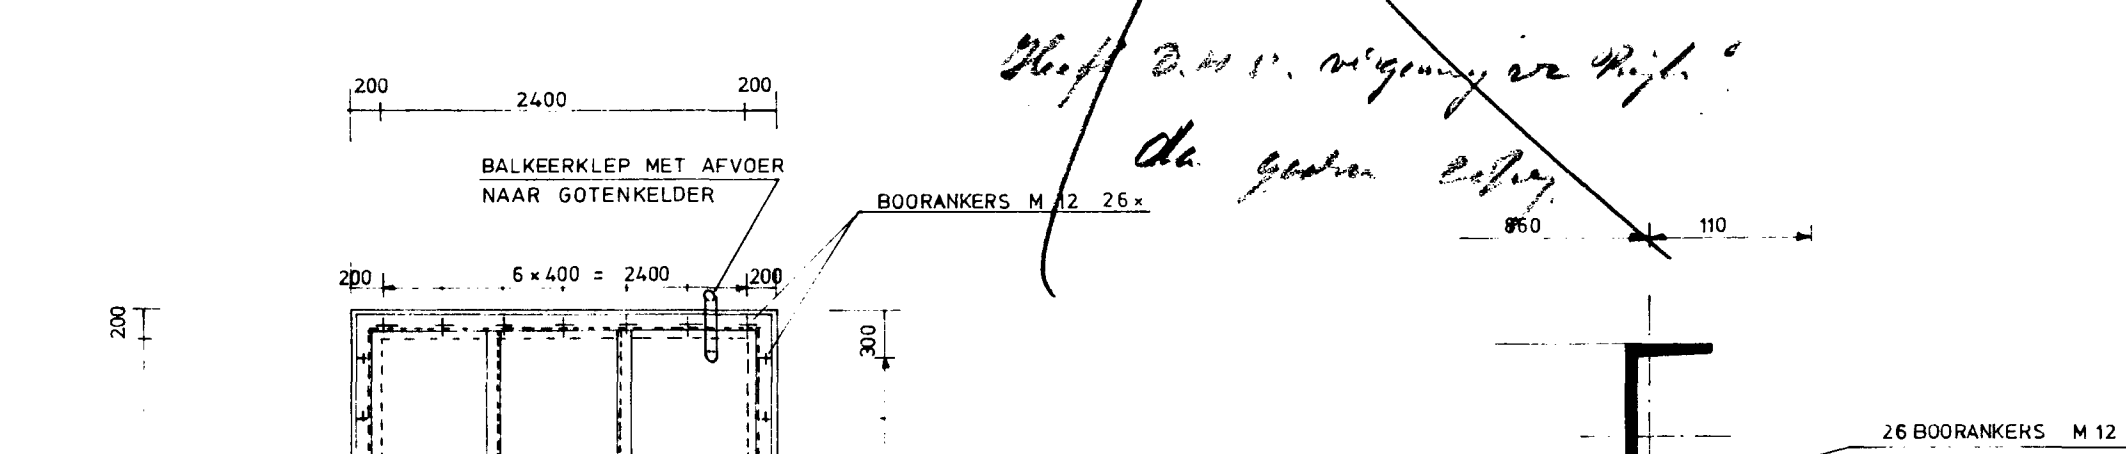
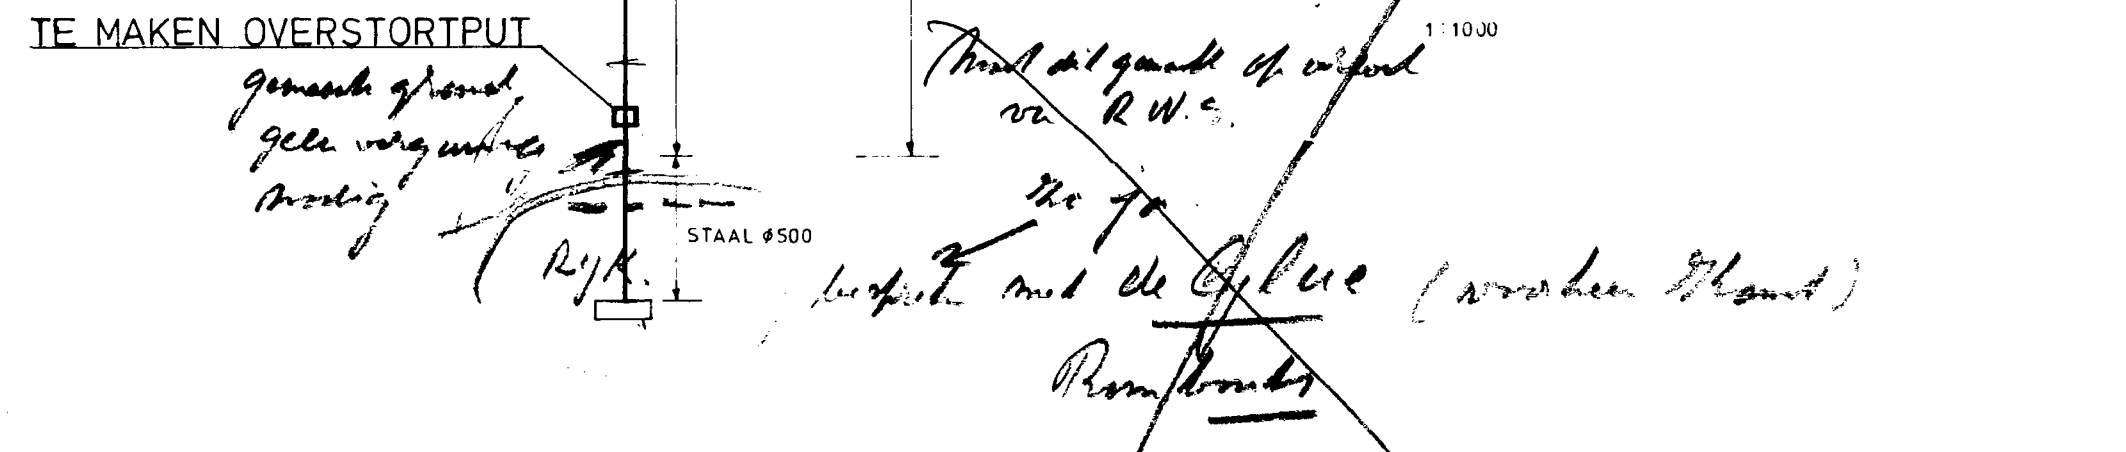
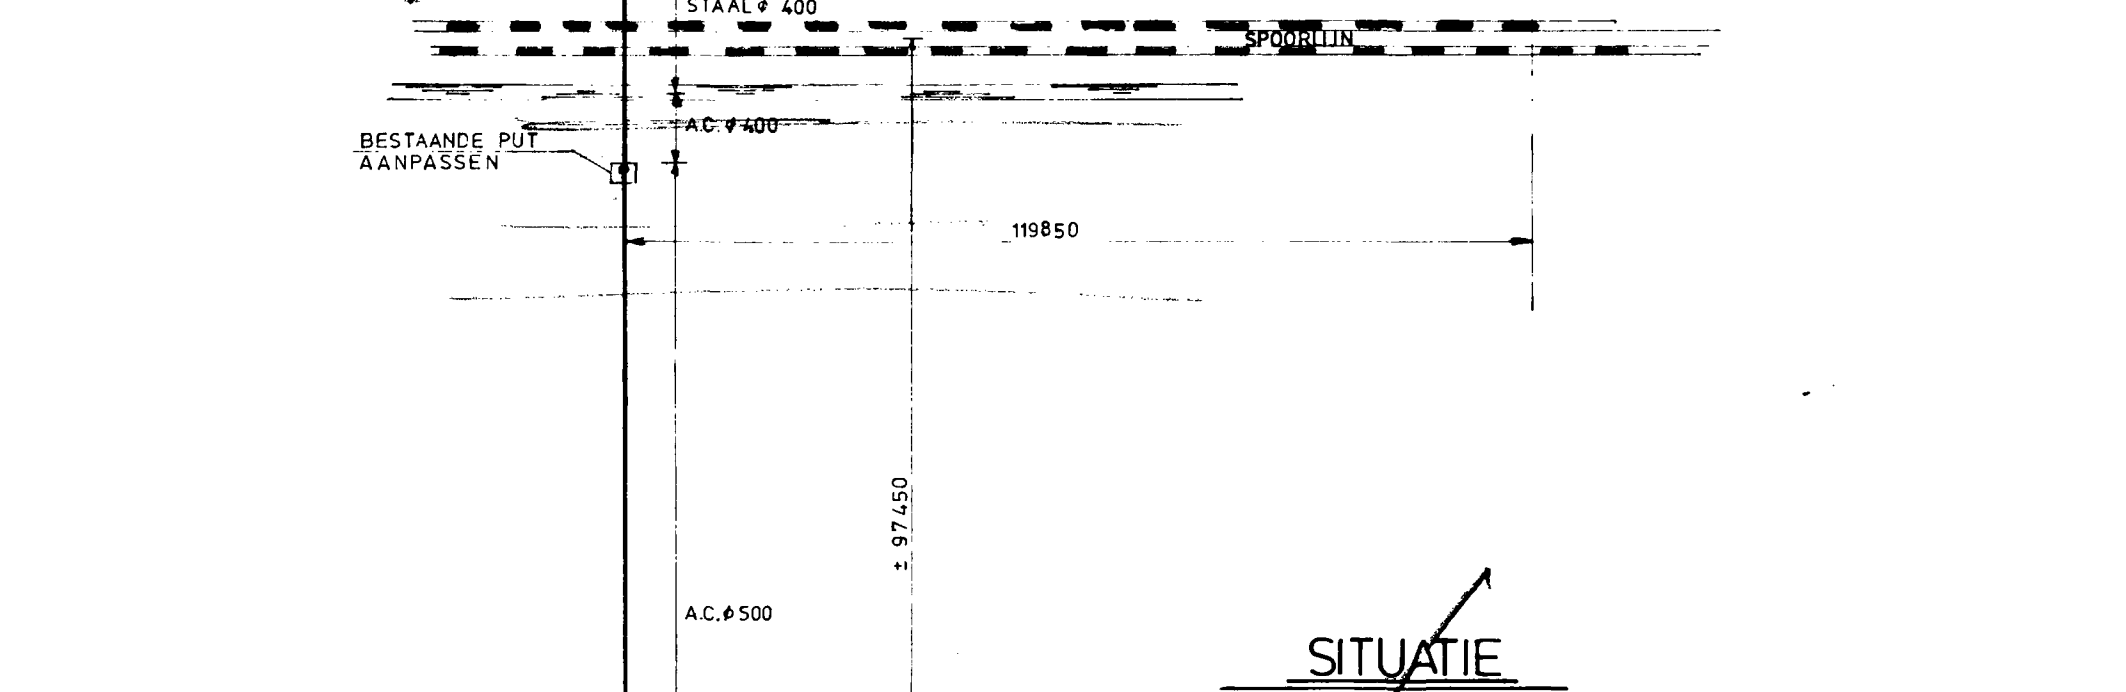


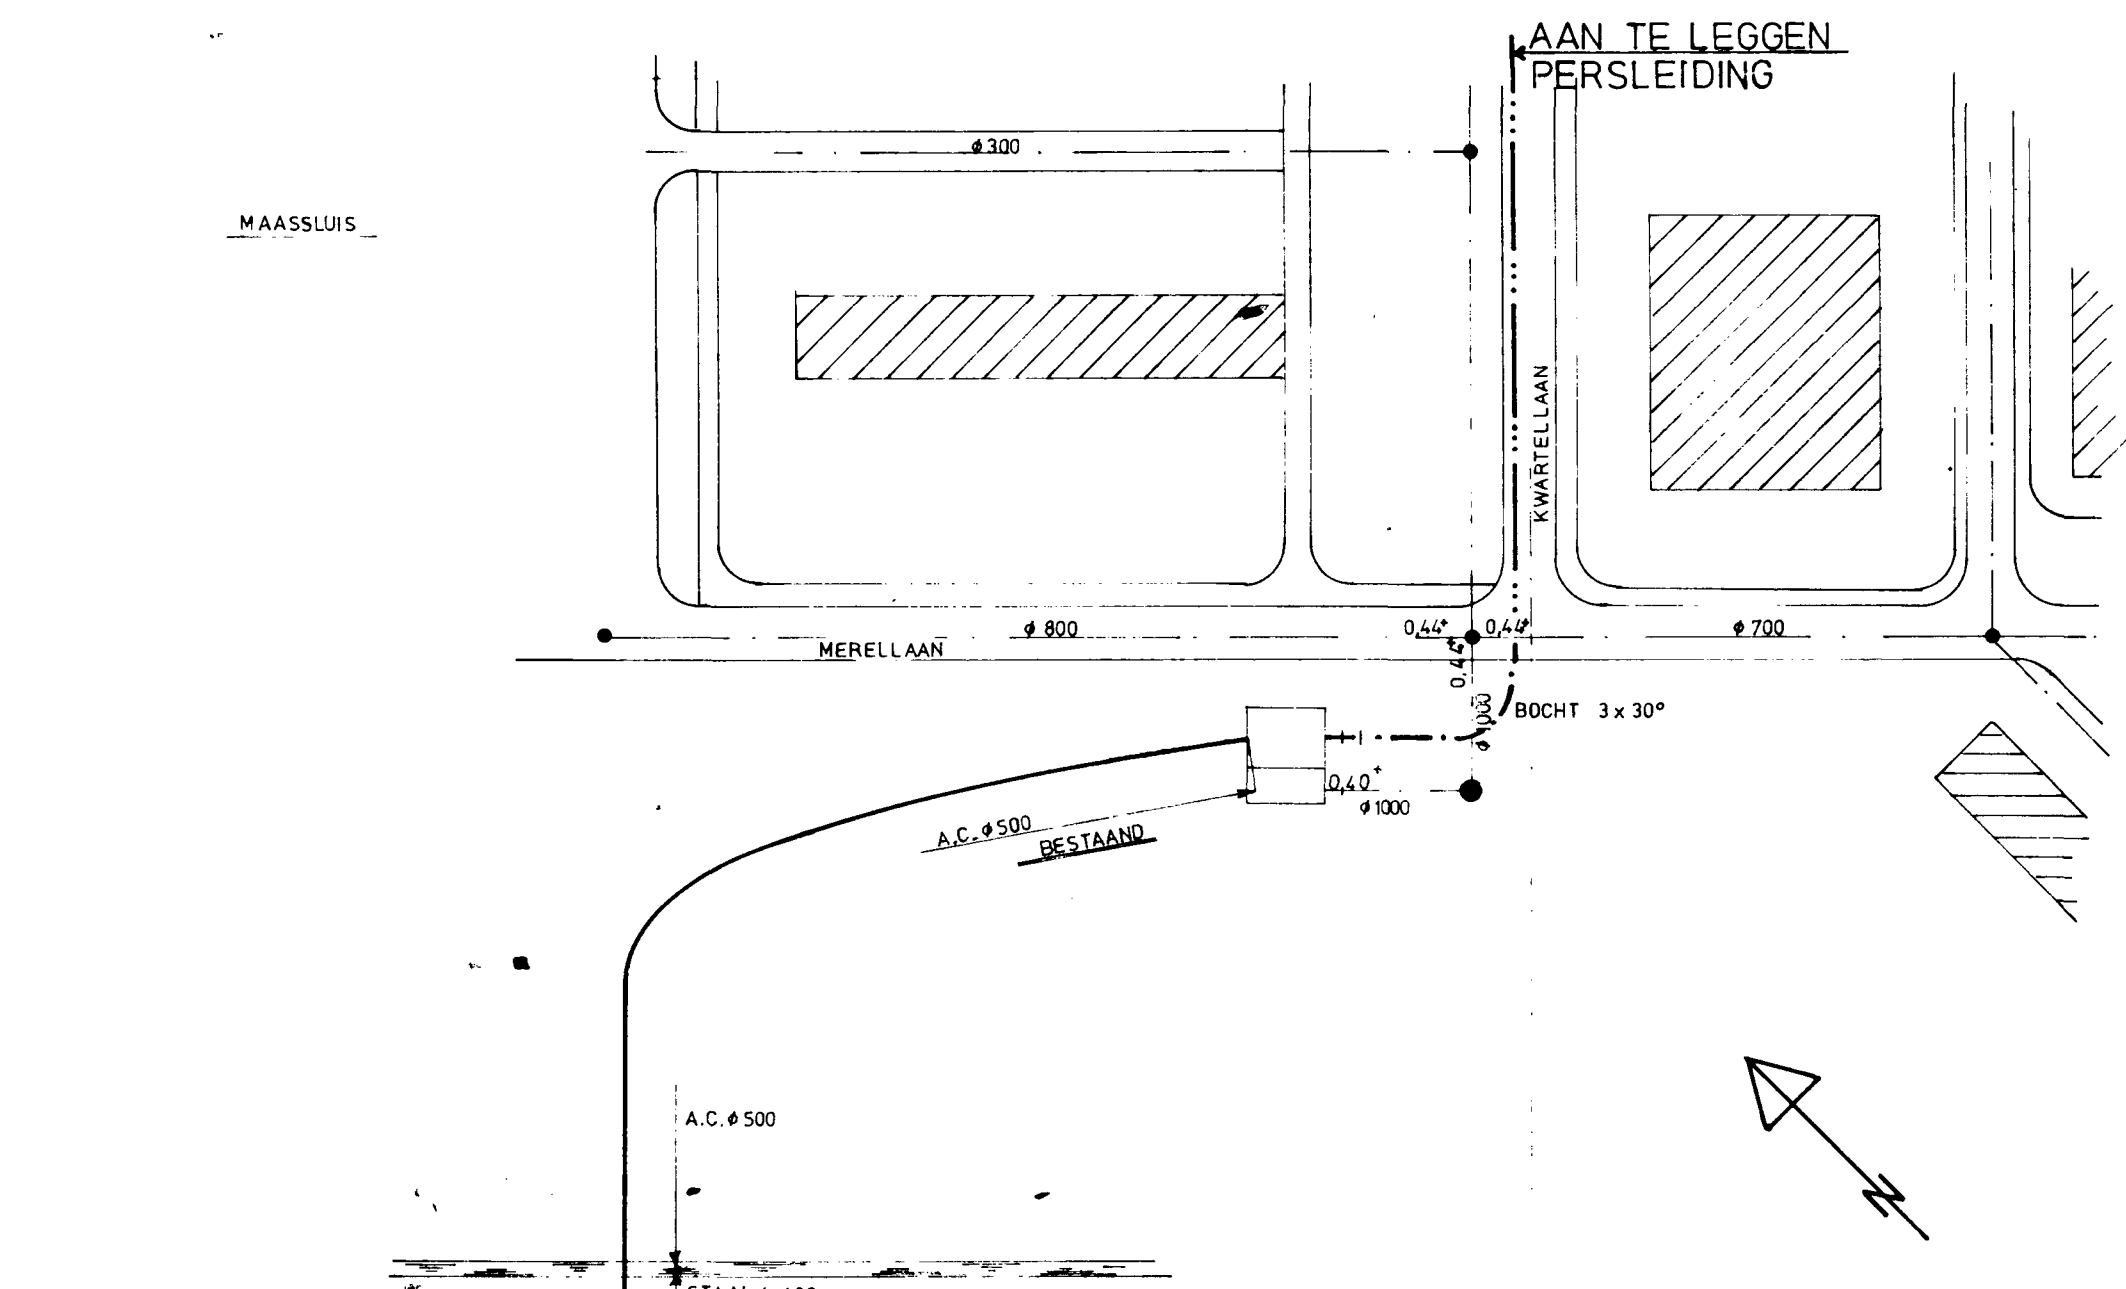

Techn. Dienst Delfland
 Ingekleven
 30ME11979
 No. 249/79

verklaring	omschrijving wijzigingen	kon	chef	tek	datum	v.l.	79-04-25	B
© copyright D.H.V.	eerste uitgave				19/3/77			A

PERSLEIDINGEN DE LIER · MAASLAND · NIEUWE WATERWEG

HOOGHEEMRAADSCHAP	DELFLAND	AANSluiting op Gemaal te Maassluis
		OVERSTORTPUT IN BESTAANDE PERSLEIDING

ingenieursbureau
 dwars, heederik en verhey bv
 amersfoort / assen / hengelo

schaal: 1:1000, 1:100, 1:50, 1:20, 1:5
 594x1050

1 - 2971 - 17 - 01 - 17