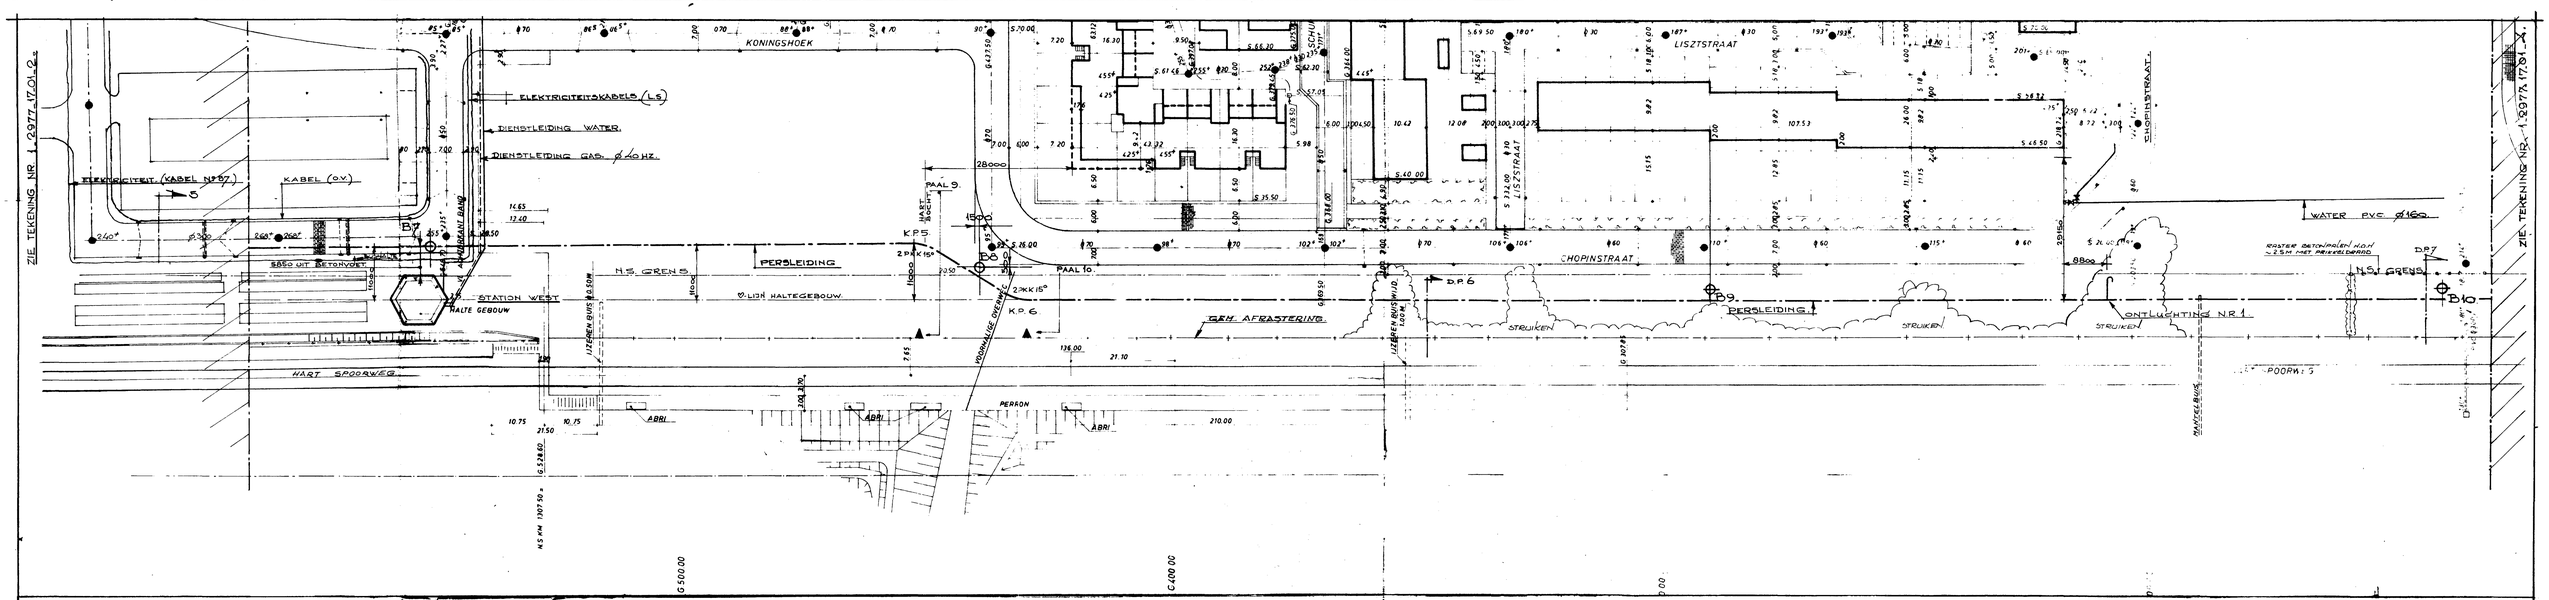

LENGTEPROFIEL SCHAAL 1:500/100

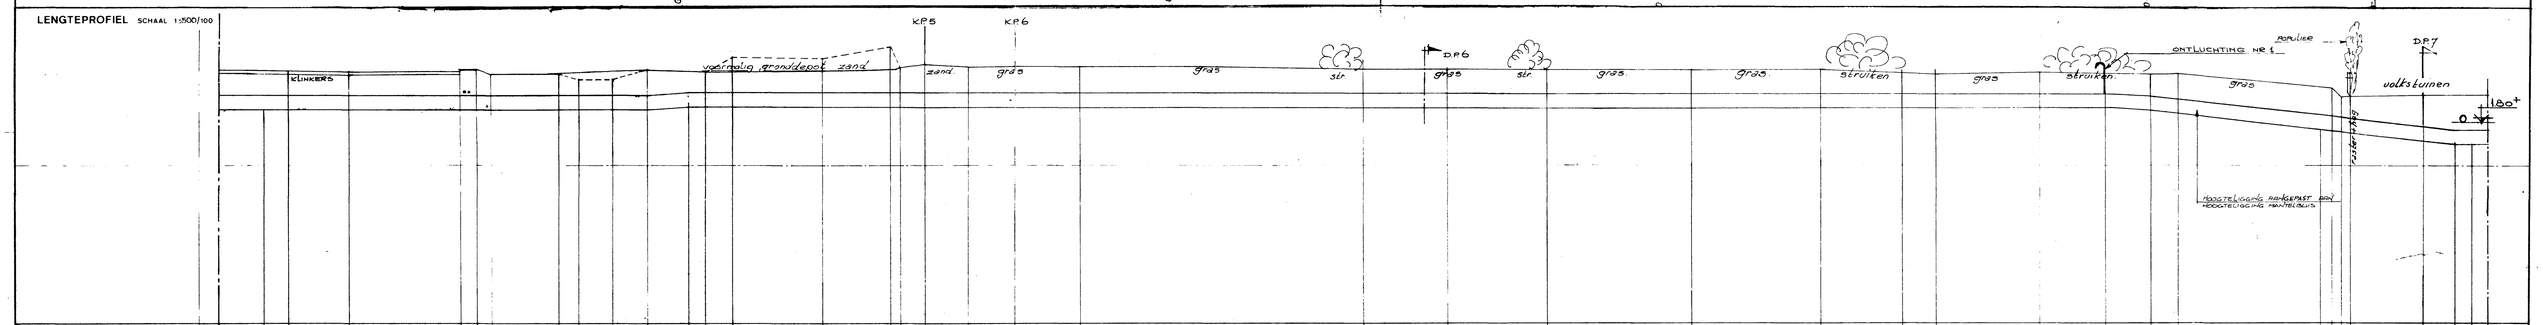

XII-F.14

BENODIGDE BUIZEN EN HULPSTUKKEN VOOR DEZE EN BIJBEHORENDE TEKENINGEN						
MATERIAAL	CODE	AANTAL	LENGTE PER STUK	DIAMETER	TOTALE LENGTE	OPMERKINGEN

BIJBEHORENDE TEKENINGEN		
DETAIL	TEKENING TITEL	TEKENING NR
	ONTLUCHTINGEN	1-2977-17-01-13
	DWARSPROFIELEN NRS. 14/m 14	1-2977-17-01-14

BESTAANDE KABELS EN LEIDINGEN					
DETAIL NR.	PLAATS	AFMETING	MATERIAAL	DIEPTE	EIGENAAR

ALLEEN INFORMATIEF BIJ UITVOERING STEEDS DE TEKENINGEN VAN DE NUTSBEDRIJVEN RAADPLEGEN

CULTUURTECHNIEK

LEGENDA

- BOVENGRONDSE LEIDING
- ELECTRICITEITSKABEL
- P.T.T. KABEL
- WATERLEIDING
- GASLEIDING
- RIOLERING MET KOKER EN KOLK
- PERSLEIDING MET ONTLUCHTING
- PLAATS DWARSPROFIELEN
- KILOMETRERING
- ▽M3 ▼D8 SONDERING
- ○B4 BORING
- KP12 HOR. KNIKPUNT IN LEIDING

VOOR OVERZICHT ZIE TEKENING NR: 1-2977-17-01-8

REVISIE		
	G.V. 82.10.26.	G
	81.11.5	F
	81.11.5	E
	81.10.15.	D
		C
	81.09.07.	B

verklaring | uitvoering wijzigingen | datum

© copyright DHV

AANLEG PERSLEIDING MERELLAAN_VERZAMELGEMAAL

HOOGHEEMRAADSCHAP VAN DELFLAND.

DHV
DHV Raadgevend Ingenieursbureau BV

SITUATIE EN LENGTEPROFIEL DEEL 3.

pelen in m tnv
maten in mm
schaal 1:500.
formaat 594x1050

1_2977_17_01_3.