



TE WUZIGEN KONSTRUKTIE
VAN DE DUCDALVEN, 2 x UITVOEREN.

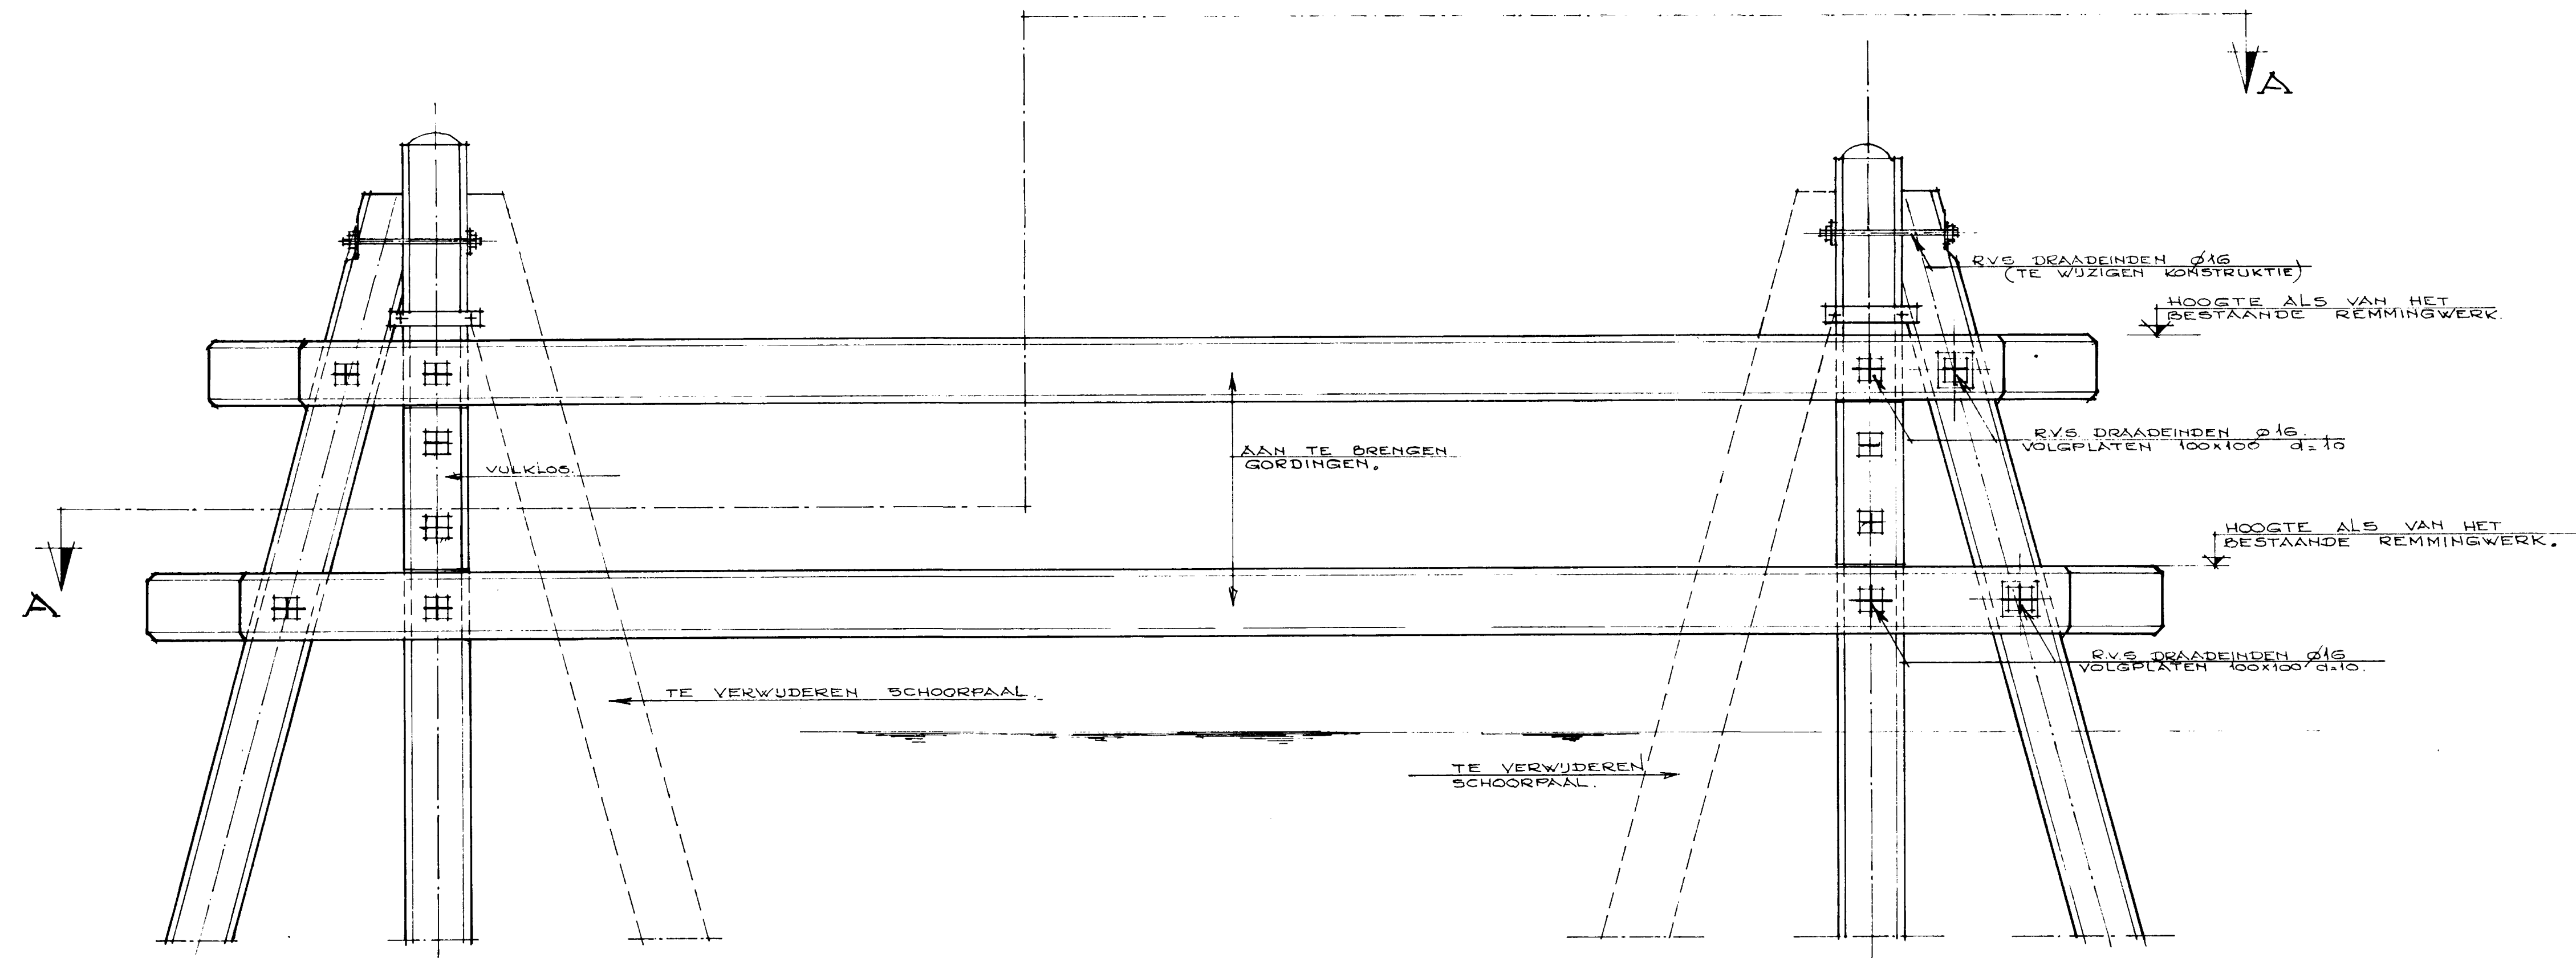

VOORAANZICHT.

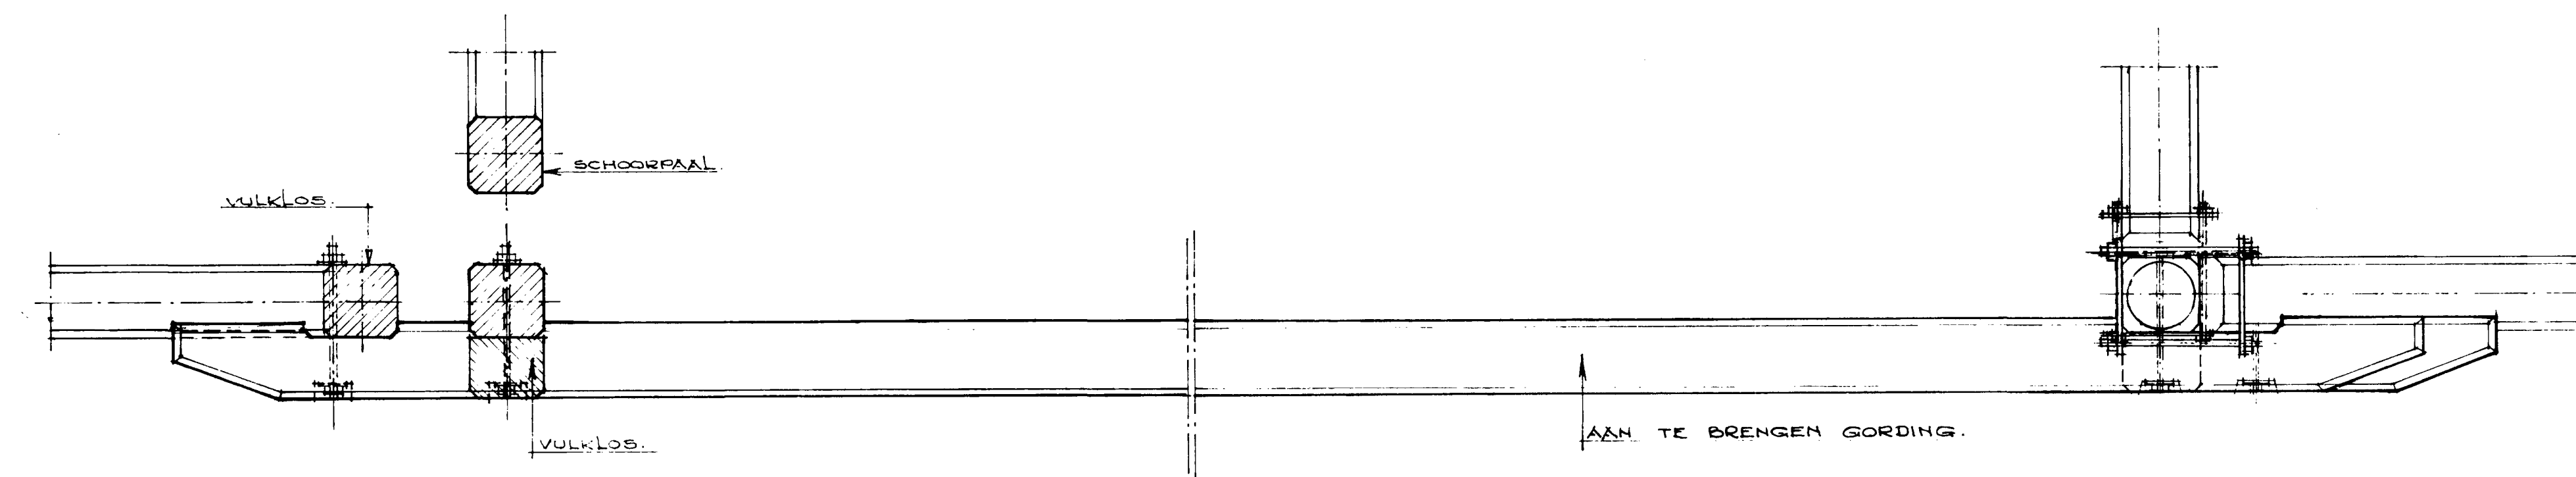

DOORSNEDE A.A.

REVISIE		63-01-07 D	
omschrijving wijzigingen		63-01-07 C	
de constructeur		63-01-07 B	
eerste uitgave		63-01-07 A	
AANLEG PERSLEIDING MERELLAAN-VERZAMELGEMAAL			
HOOGHEEMRAADSCHAP VAN DELFLAND.		ZINKER DOOR HAVEN.	
DHV		DETAILS	
DHV Raadgevend Ingenieursbureau BV		peilen in m tov N.A.P. formaat 1050x594	
schaal 1:25		XII F-22	
1-2977-17-01-11.			