


Situatie boring
Schaal 1 : 500

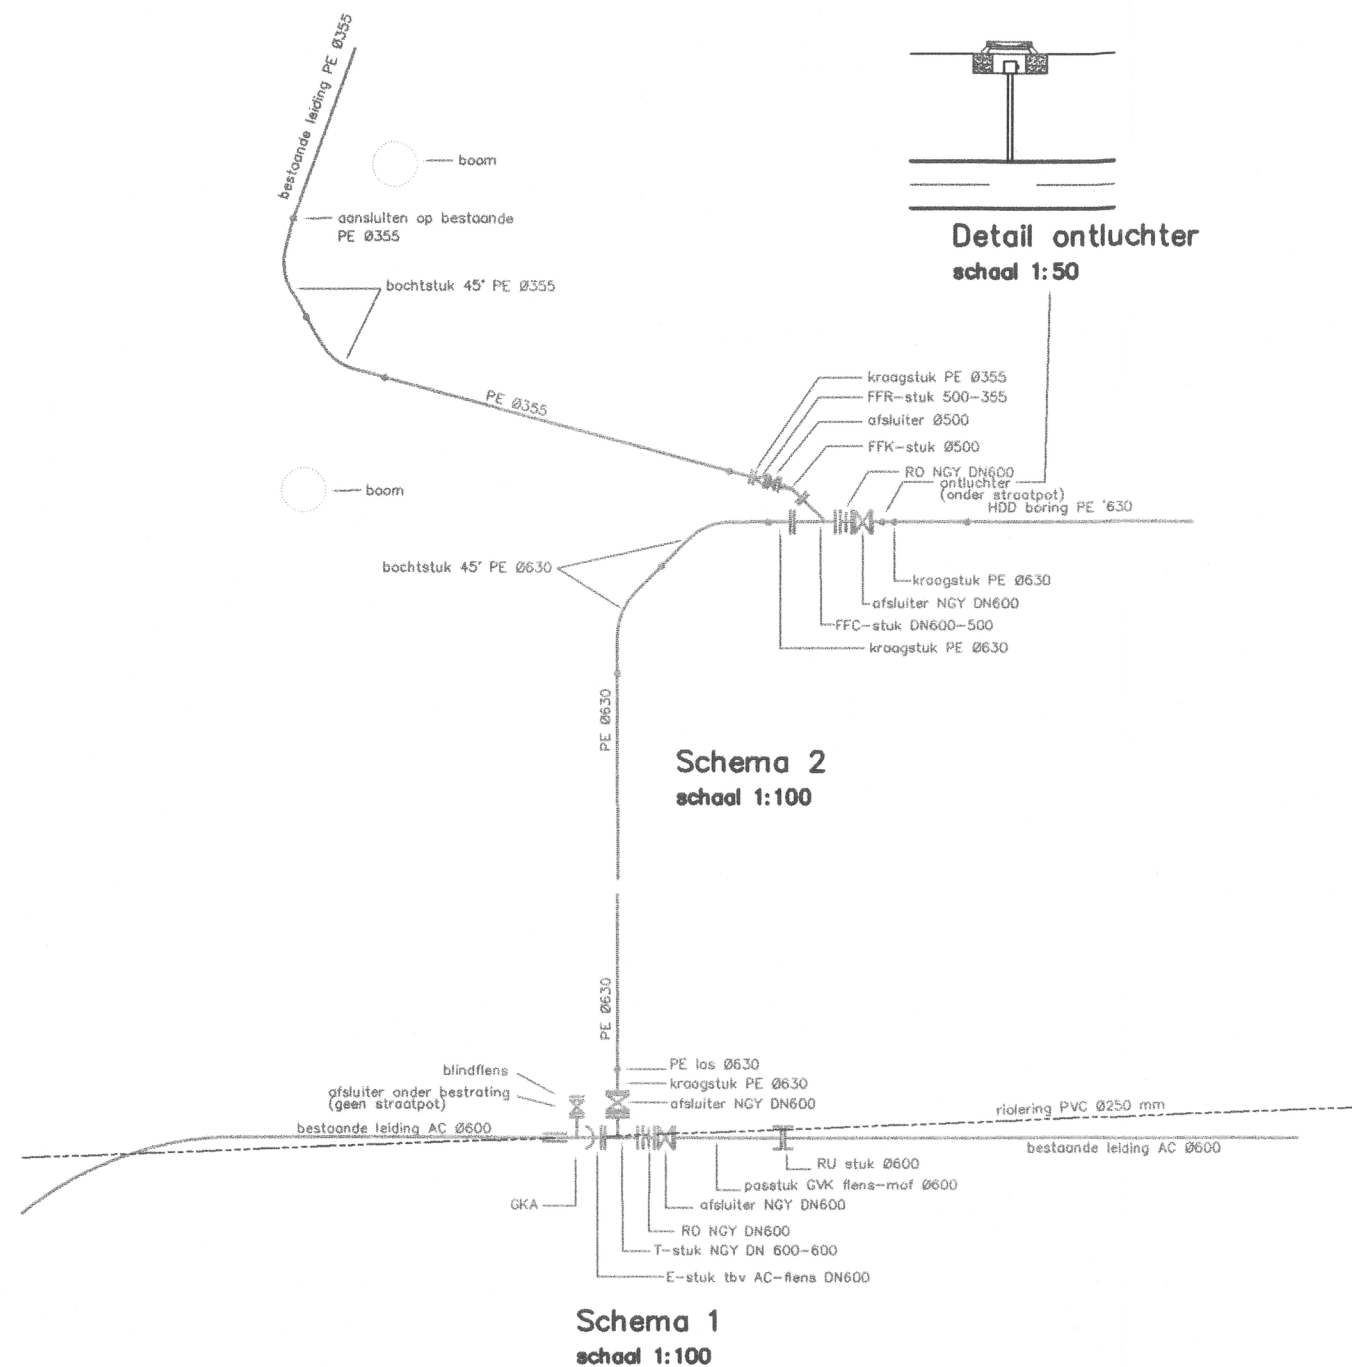

02	14-11-2005	aansluitleiding boring uittredezijde	ErTa	RvK	d.d.	
01	28-10-2005		ErTa	RvK	d.d.	
Versie	Datum	Wijziging	Getekend	Beoordeeld	Vrijgegeven	
 HEIJMANS	Heijmans Technische Infra		Graafsebaan 67			
			Postbus 68			
			5240 AB Rosmalen			
			Telefoon: 073 - 543 68 01			
			Fax: 073 - 543 68 02			
		E-mail: HTI @ heijmans.nl				
		Aansluitleiding intredezijde				
HDD-boring onder spoor Schiedam - Hoek v Holland km 11.700 nabij Vlaardingsedijk te Maassluis Prorailkenmerk: ProRail/IM/415/9615 Persleiding HPE100 Ø 630 mm SDR 11 In opdracht van HHRS van Delfland			Schaal: Diverse			
			Formaat: A3			
			Besteknr: 9P6493.A0/K012			
			Projectnr: 379.291.238			
			Tekeningsnr: 379.290.238-01-R-02			