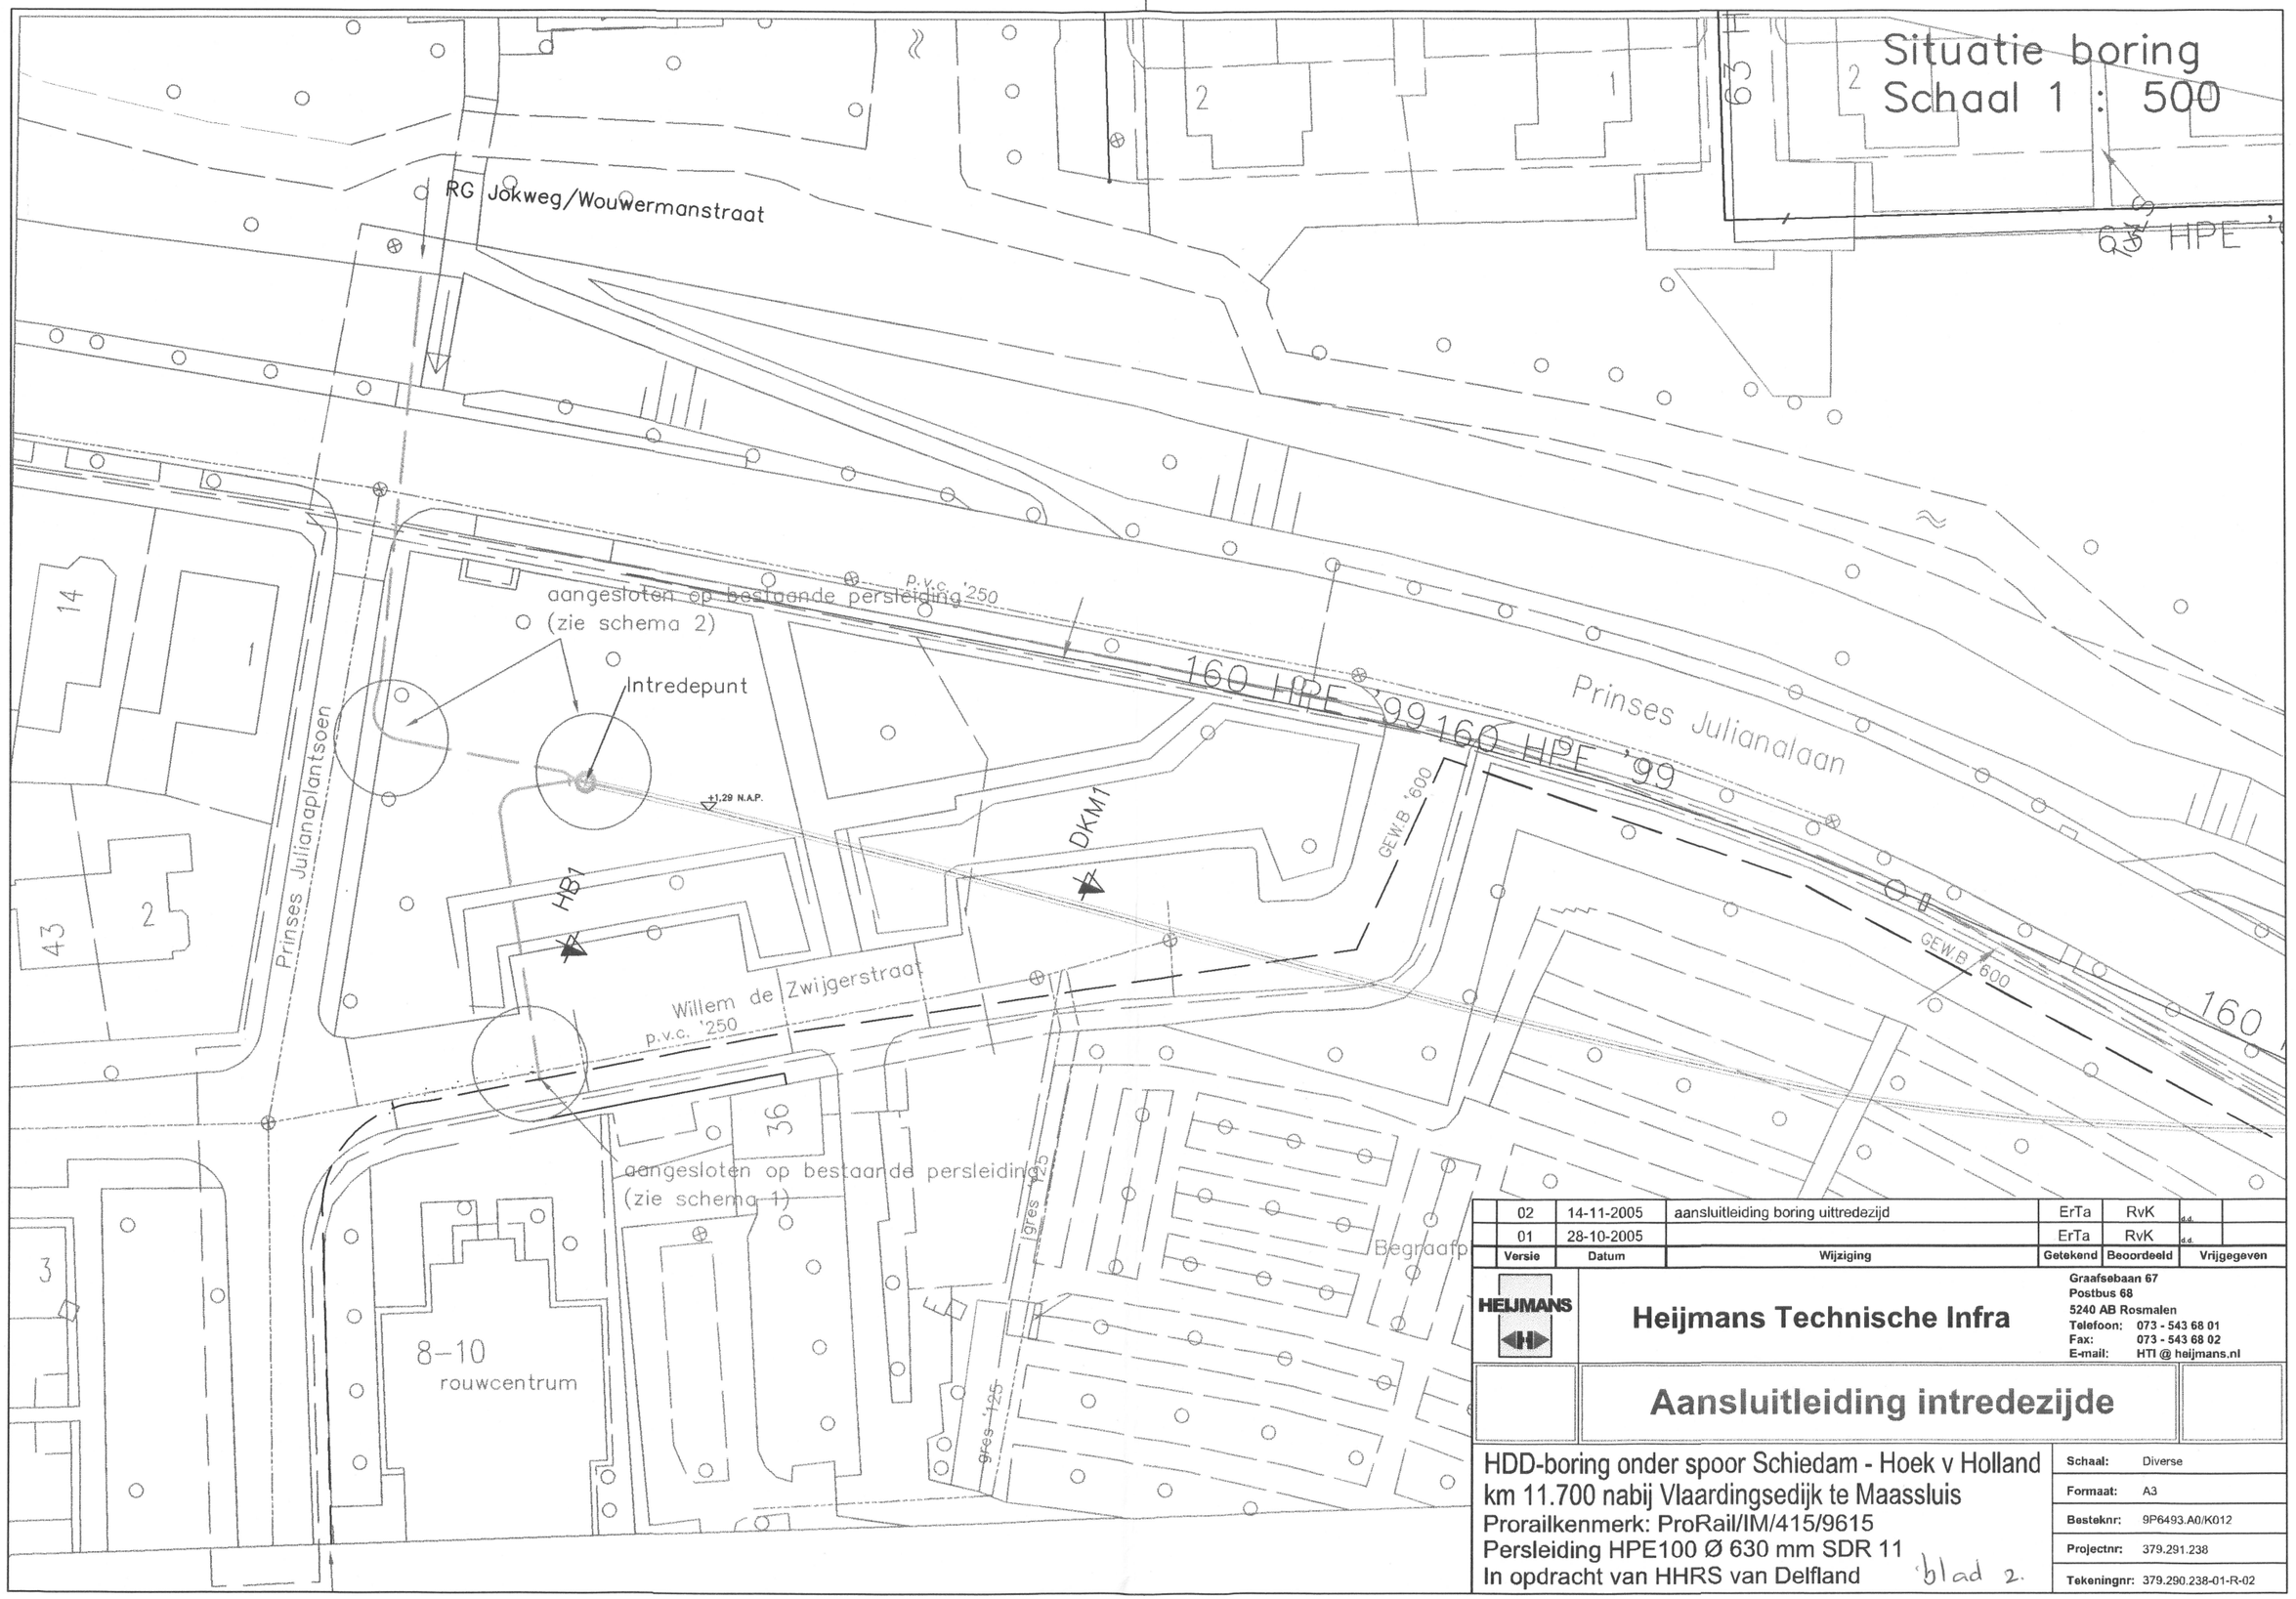

Versie	Datum	Wijziging	Getekend	Beoordeeld	Vrijgegeven
02	14-11-2005	aansluitleiding boring uittredezijd	ErTa	RvK	d.d.
01	28-10-2005		ErTa	RvK	d.d.

HEIJMANS

Heijmans Technische Infra

Graafsebaan 67
Postbus 68
5240 AB Rosmalen
Telefoon: 073 - 543 68 01
Fax: 073 - 543 68 02
E-mail: HTI @ heijmans.nl

Aansluitleiding intredezijde

HDD-boring onder spoor Schiedam - Hoek v Holland
km 11.700 nabij Vlaardingsedijk te Maassluis
Prorailkenmerk: ProRail/IM/415/9615
Persleiding HPE100 Ø 630 mm SDR 11
In opdracht van HHRS van Delfland

blad 2.

Schaal:	Diverse
Formaat:	A3
Bestuknr:	9P6493.A0/K012
Projectnr:	379.291.238
Tekeningnr:	379.290.238-01-R-02