




bij "vanwege" kan gekozen worden uit:
 evenement
 weekmarkt
 werkzaamheden

borden dienen retroreflecterend klasse II te zijn

de afstand van de onderkant van het onderste bord tot het maaiveld moet minimaal 2,20 m bedragen

De maatvoering en opbouw van het verkeersbord, de onderborden en het gele achtergrondbord zijn gebaseerd op het Reglement verkeerstekens (RVV 1990) en het Besluit administratieve bepalingen inzake het wegverkeer (BABW), CROW-publicatie 96b zoals die golden op het moment dat deze tekening werd gemaakt. De door de aannemer toe te passen borden voor het instellen van tijdelijke parkeerverboden moeten qua maatvoering en opbouw voldoen aan het RVV, het BABW en de CROW-publicatie 96b zoals die gelden op moment van plaatsing van deze borden.

maatvoering in mm

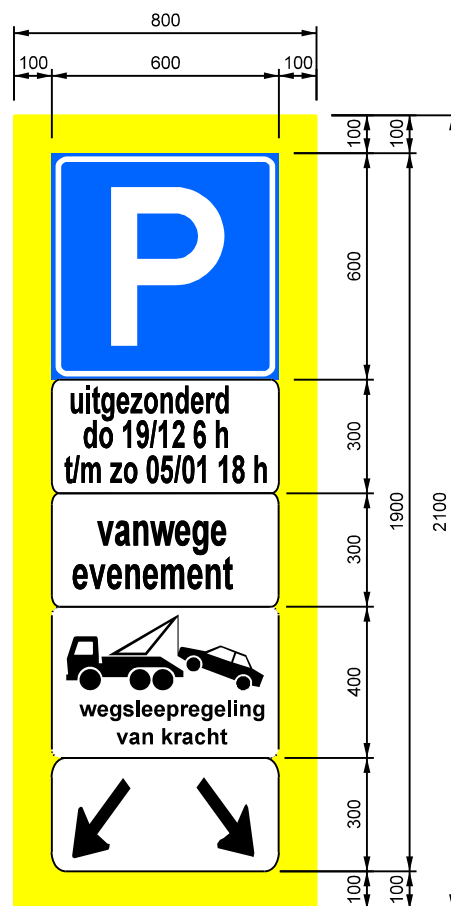

bij meer dan vier parkeervakken naast elkaar kan dit bord vervangen worden door

of



of

bij meer dan vier parkeervakken naast elkaar dit bord aan het begin toepassen

+



bij meer dan vier parkeervakken naast elkaar dit bord aan het eind toepassen

bezoekadres:
 Burgemeester Jamesplein 1
 2803 PG Gouda



postadres:
 postbus 1086
 2800 BB Gouda

LEIDRAAD INRICHTING OPENBARE RUIMTE STANDAARDUITVOERINGSDETAILS

omschrijving :

Verkeersbord voor het instellen van een tijdelijk parkeerverbod

tekeningnummer:

U-10SM-01-01

schaal :

1:20

vorige versie :

formaat :

A4

297x210

datum definitief :

20-01-20