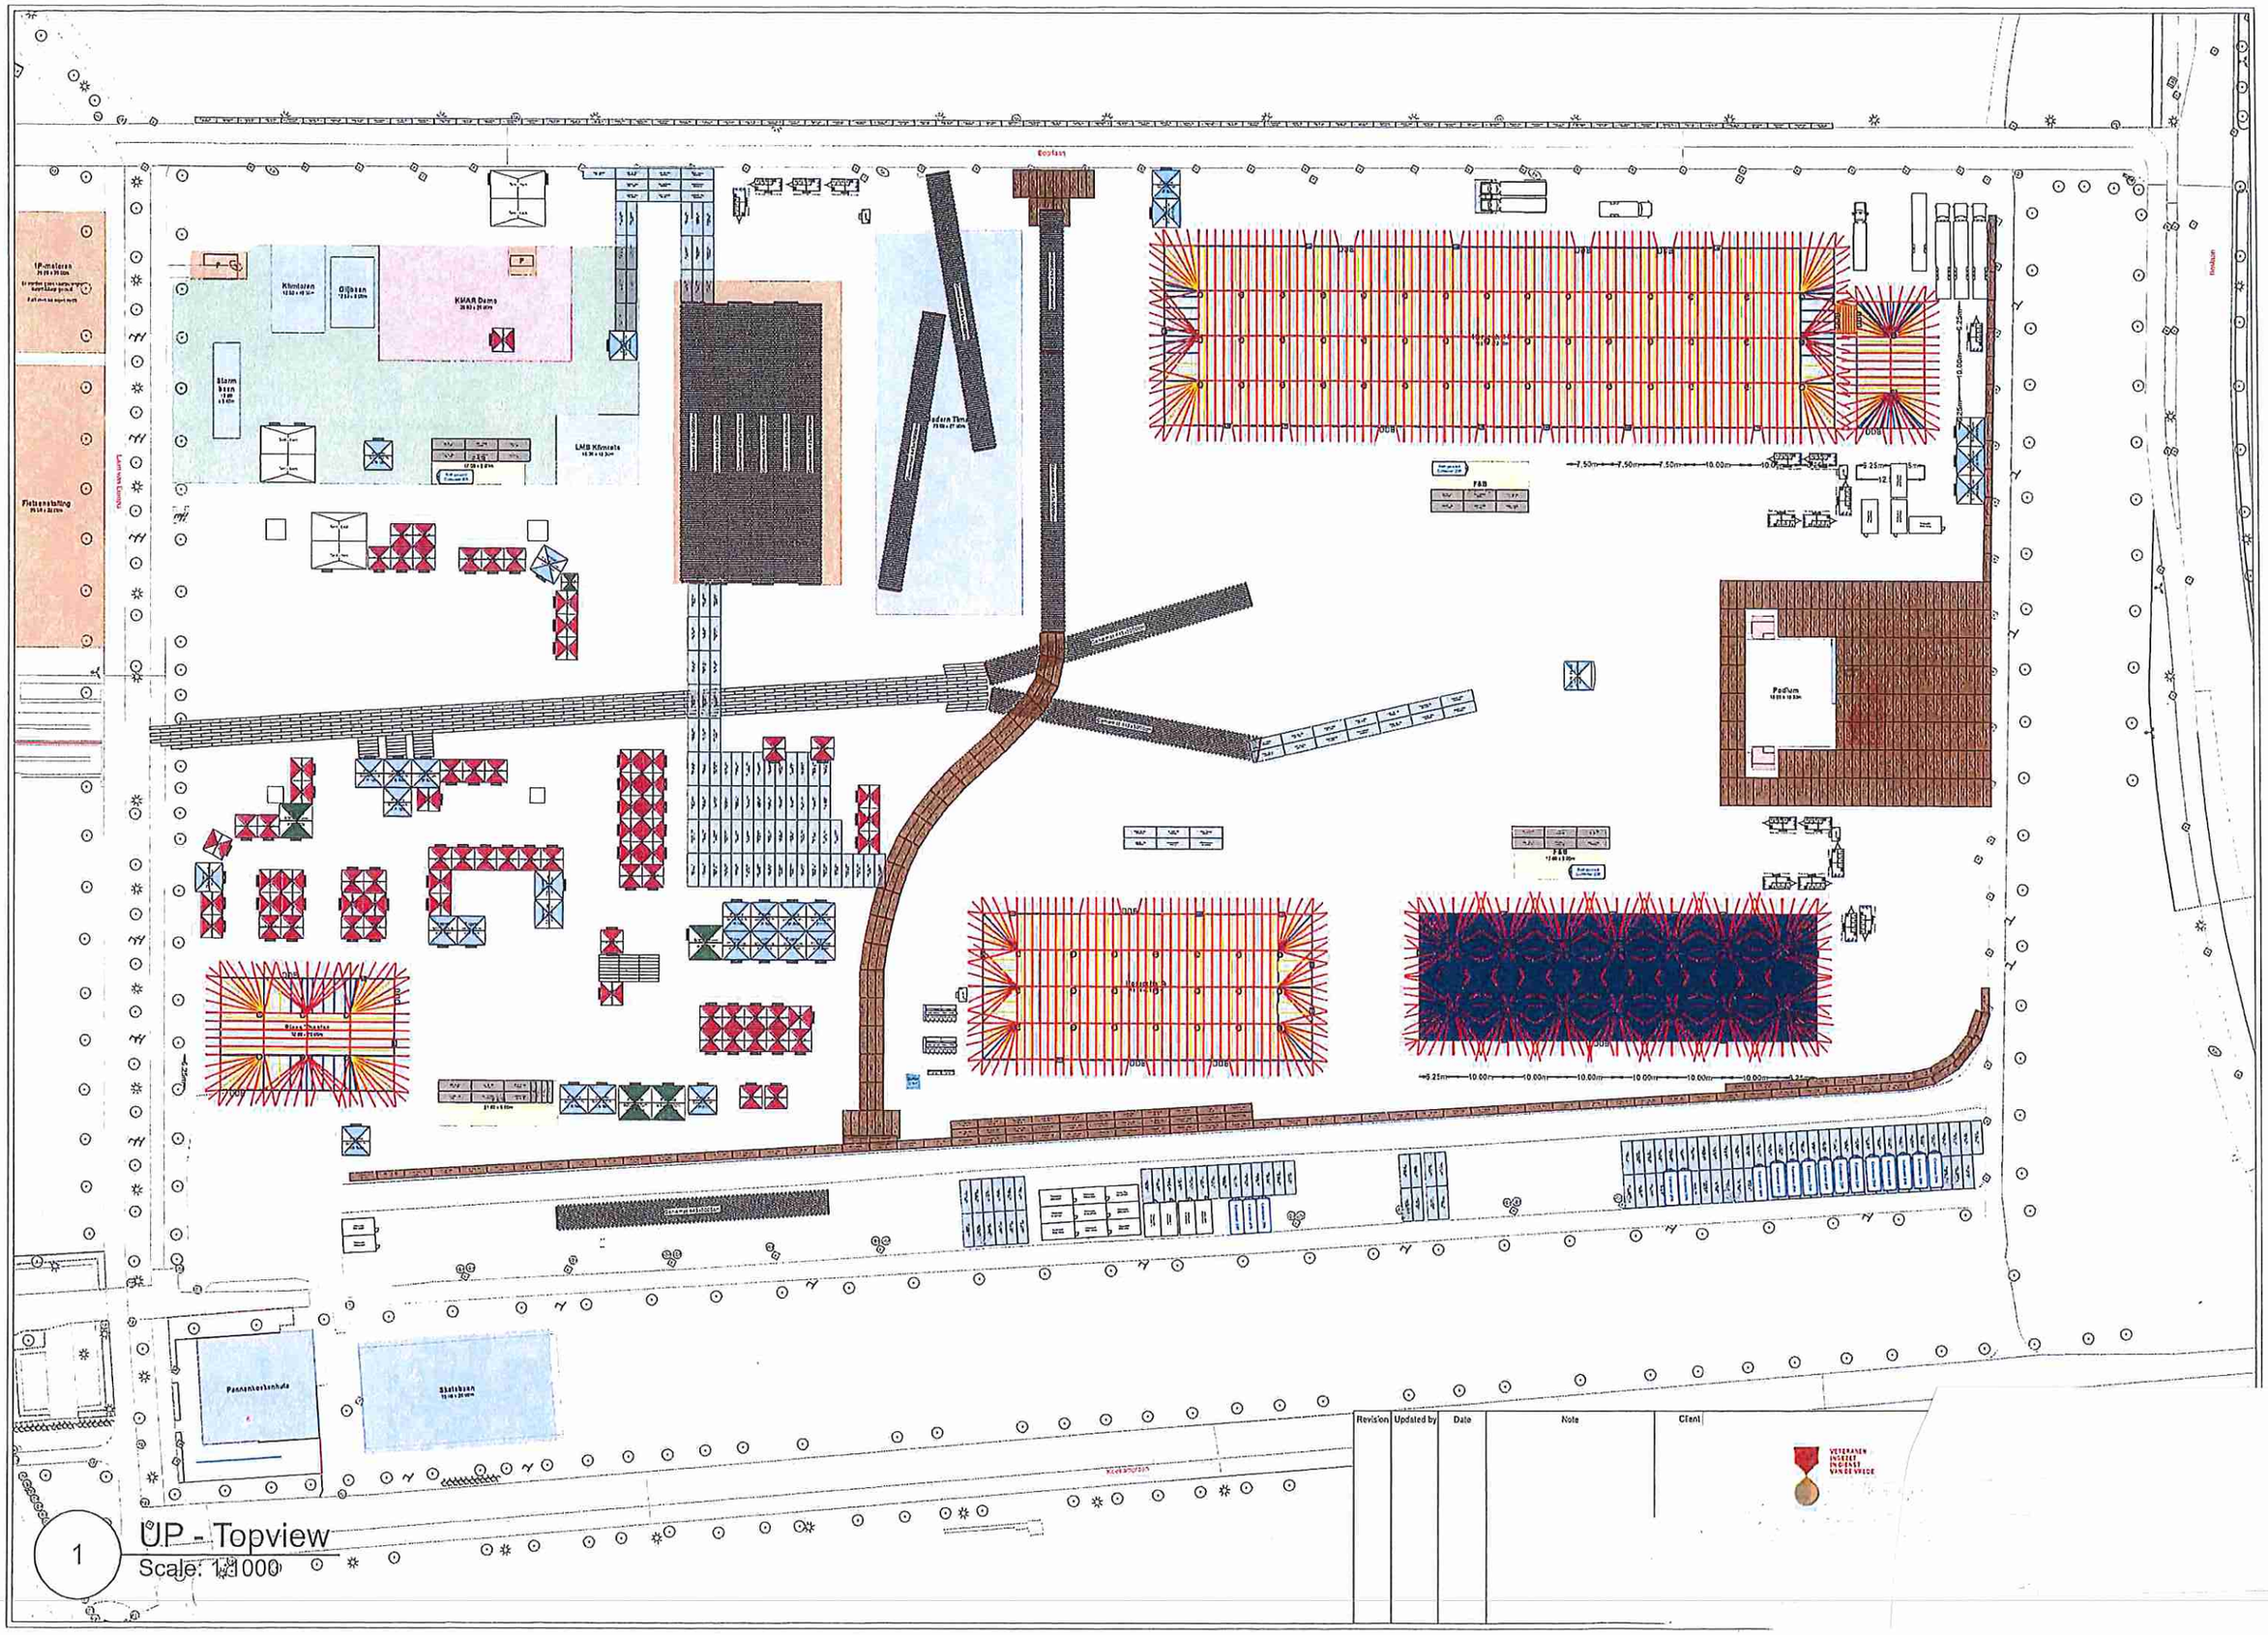
Klimbaan
Glijbaan
KNAR Dome
Storm baan
LMB Klimtoren
Fietsenstalling
Lunetten Dijkje
Oostsluis
Podium
Hoofdpodium
Hoofdpodium
Passenbootenhuis
Skatebaan
Noordwestsluis
Noordsluis
Noordsluis
Revision
Updated by
Date
Note
Client
1
UP - Topview
Scale: 1:1000