




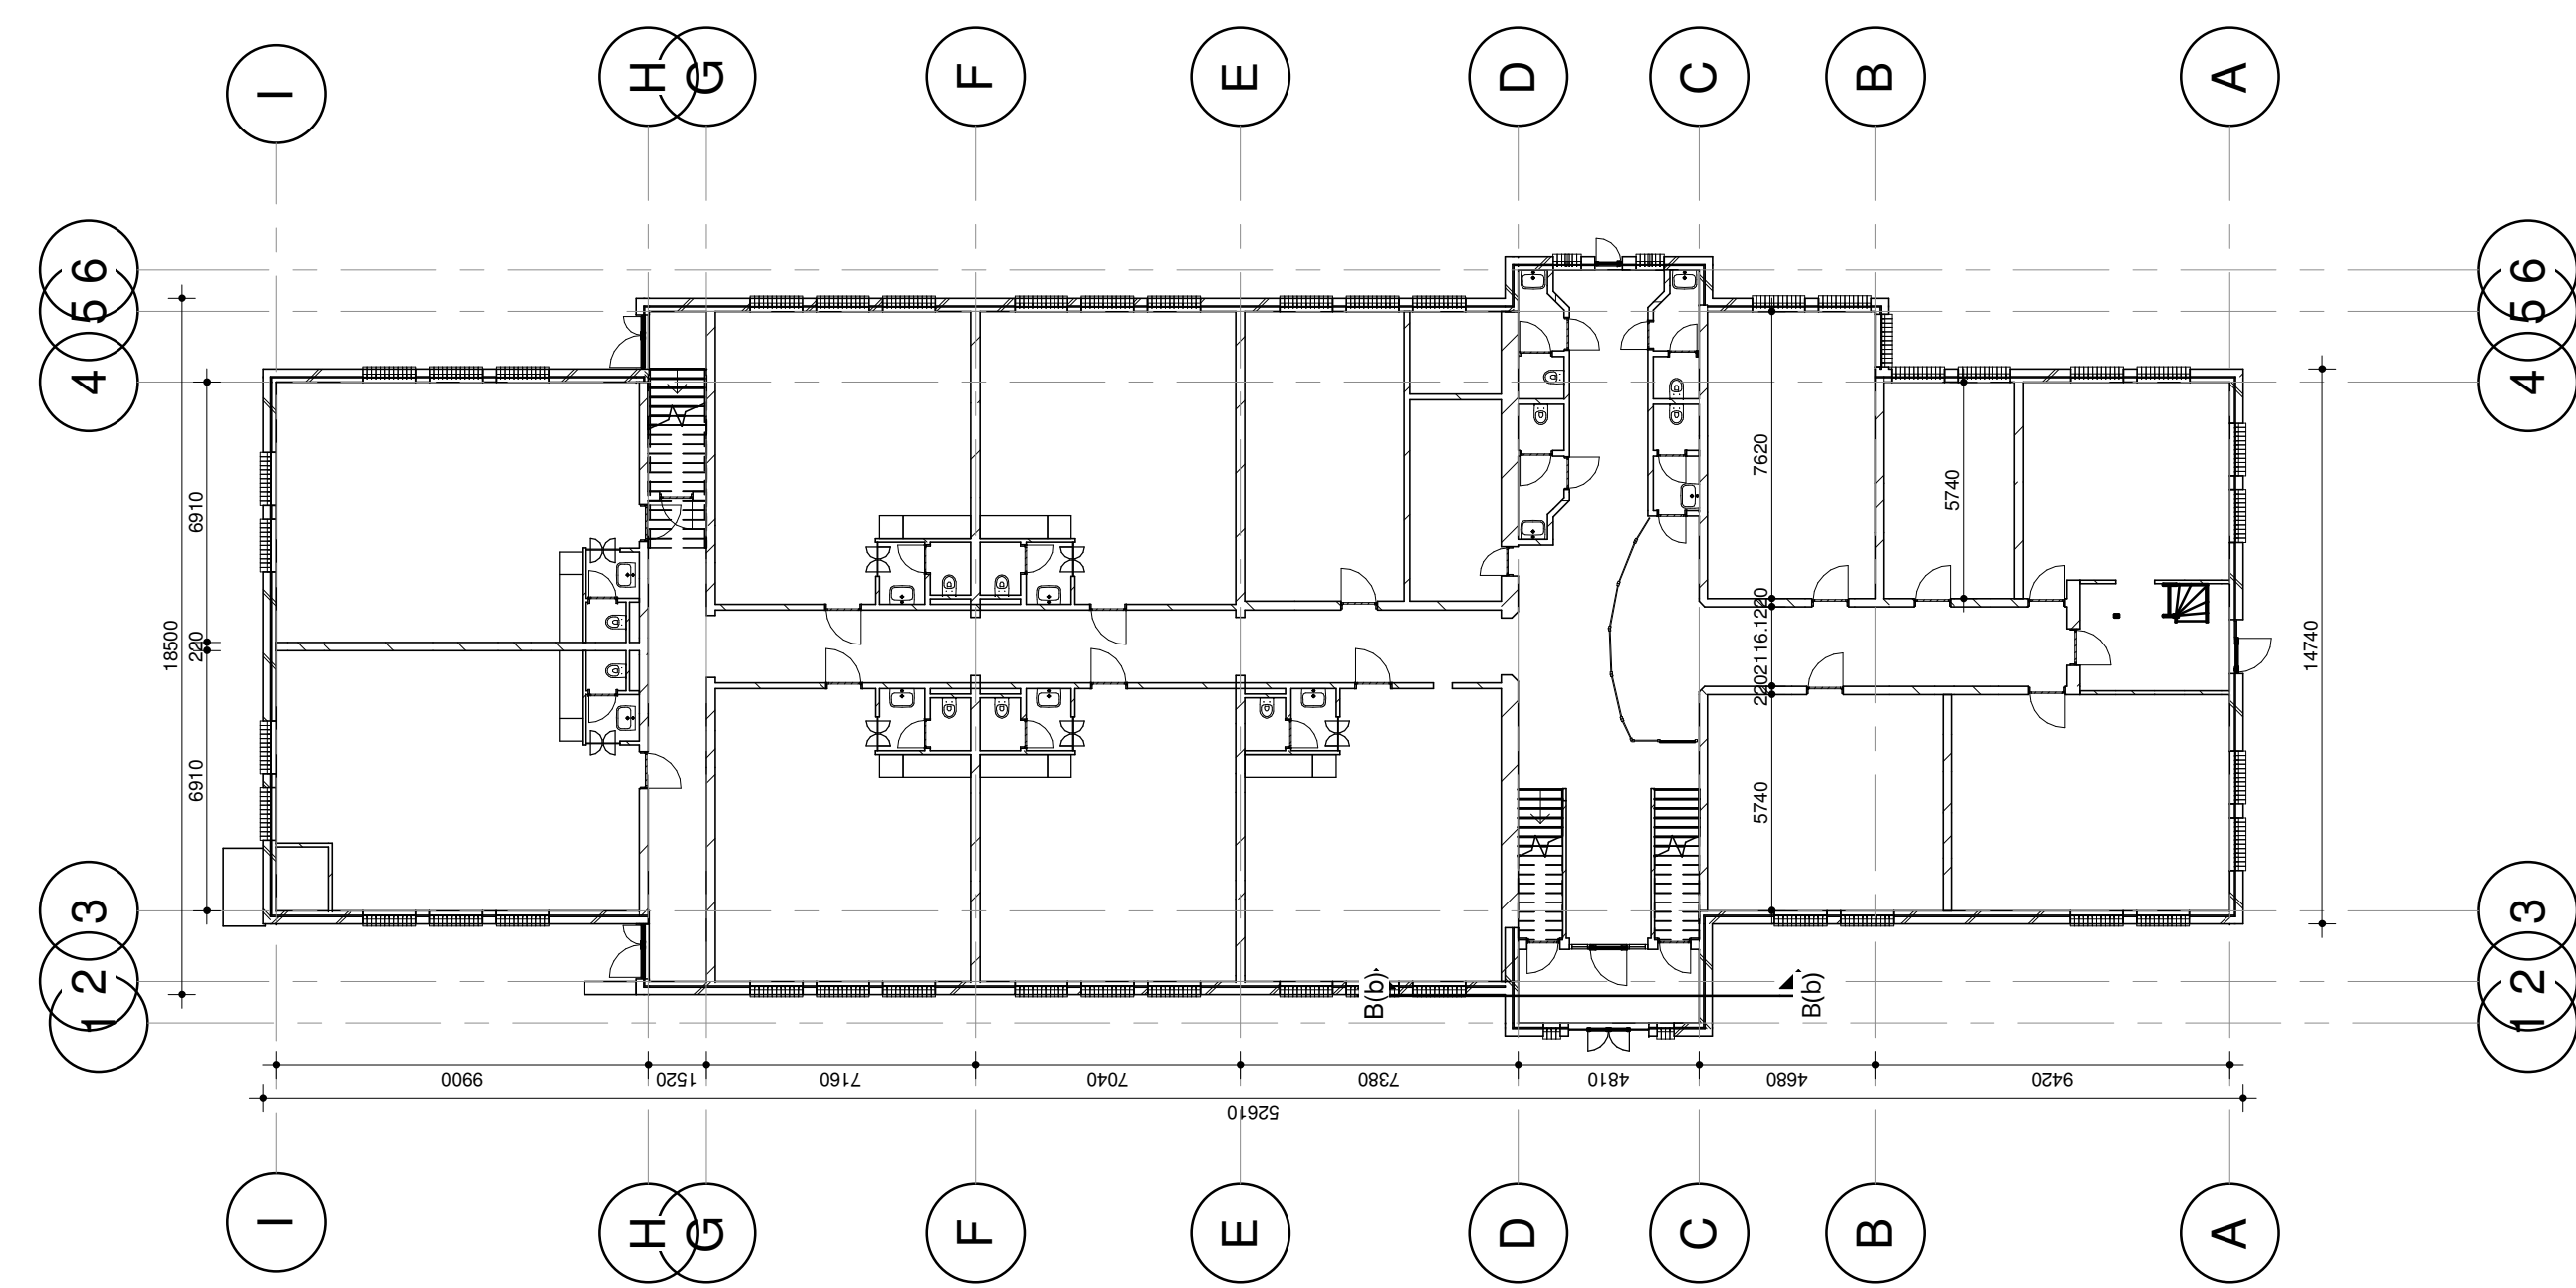


begane grond

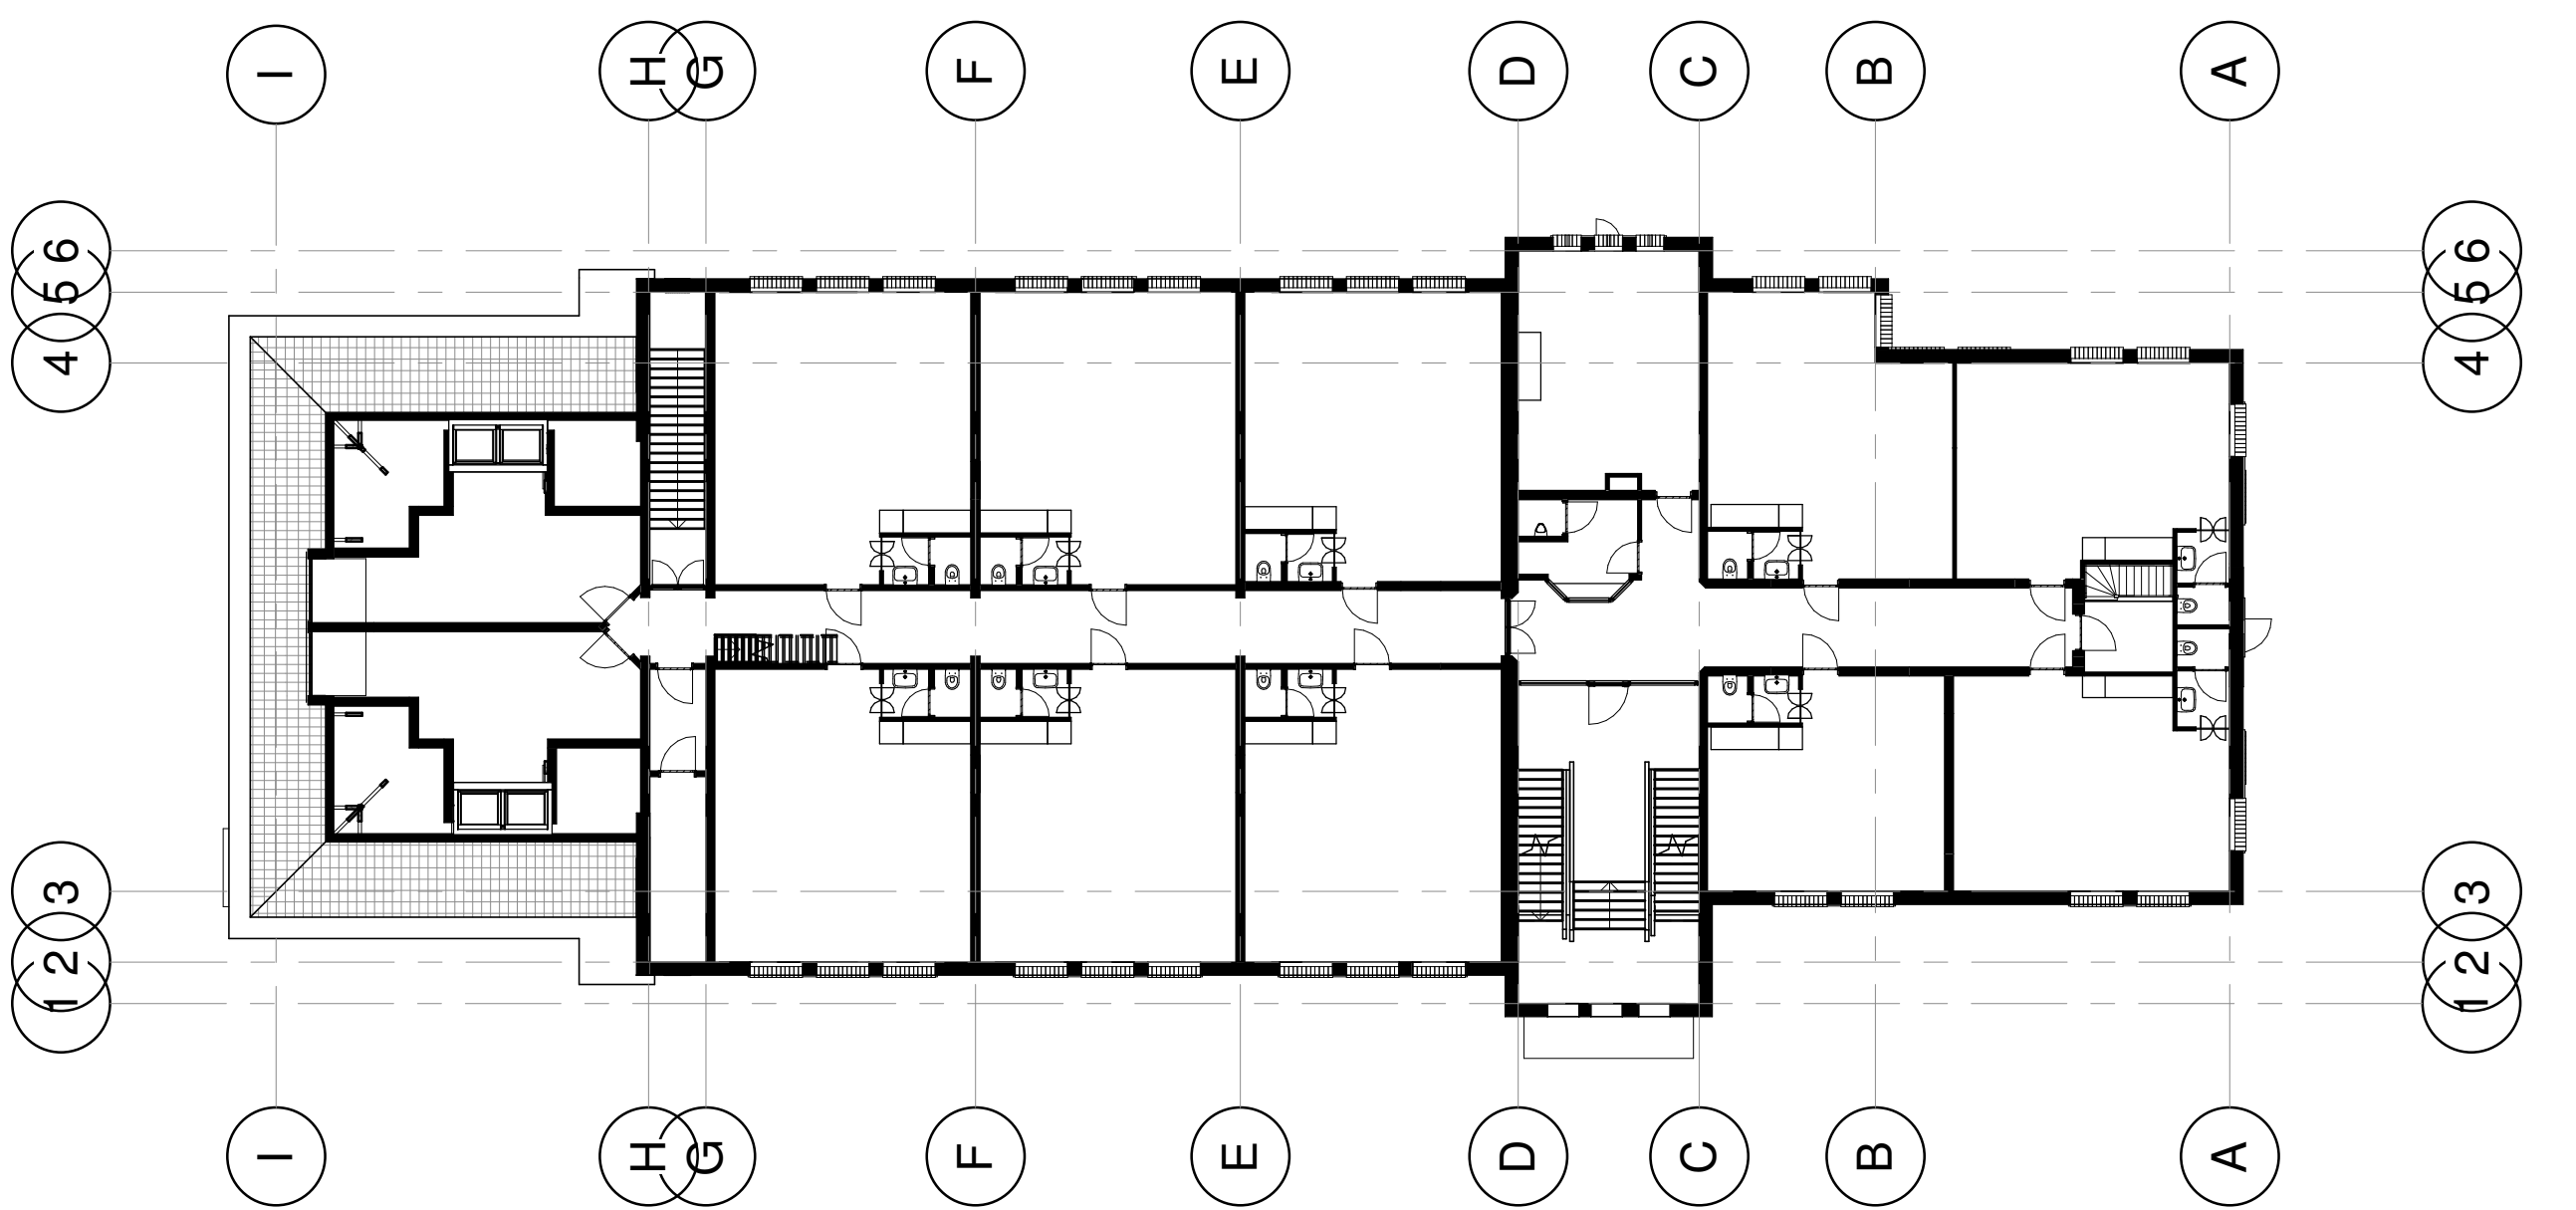


1e verdieping

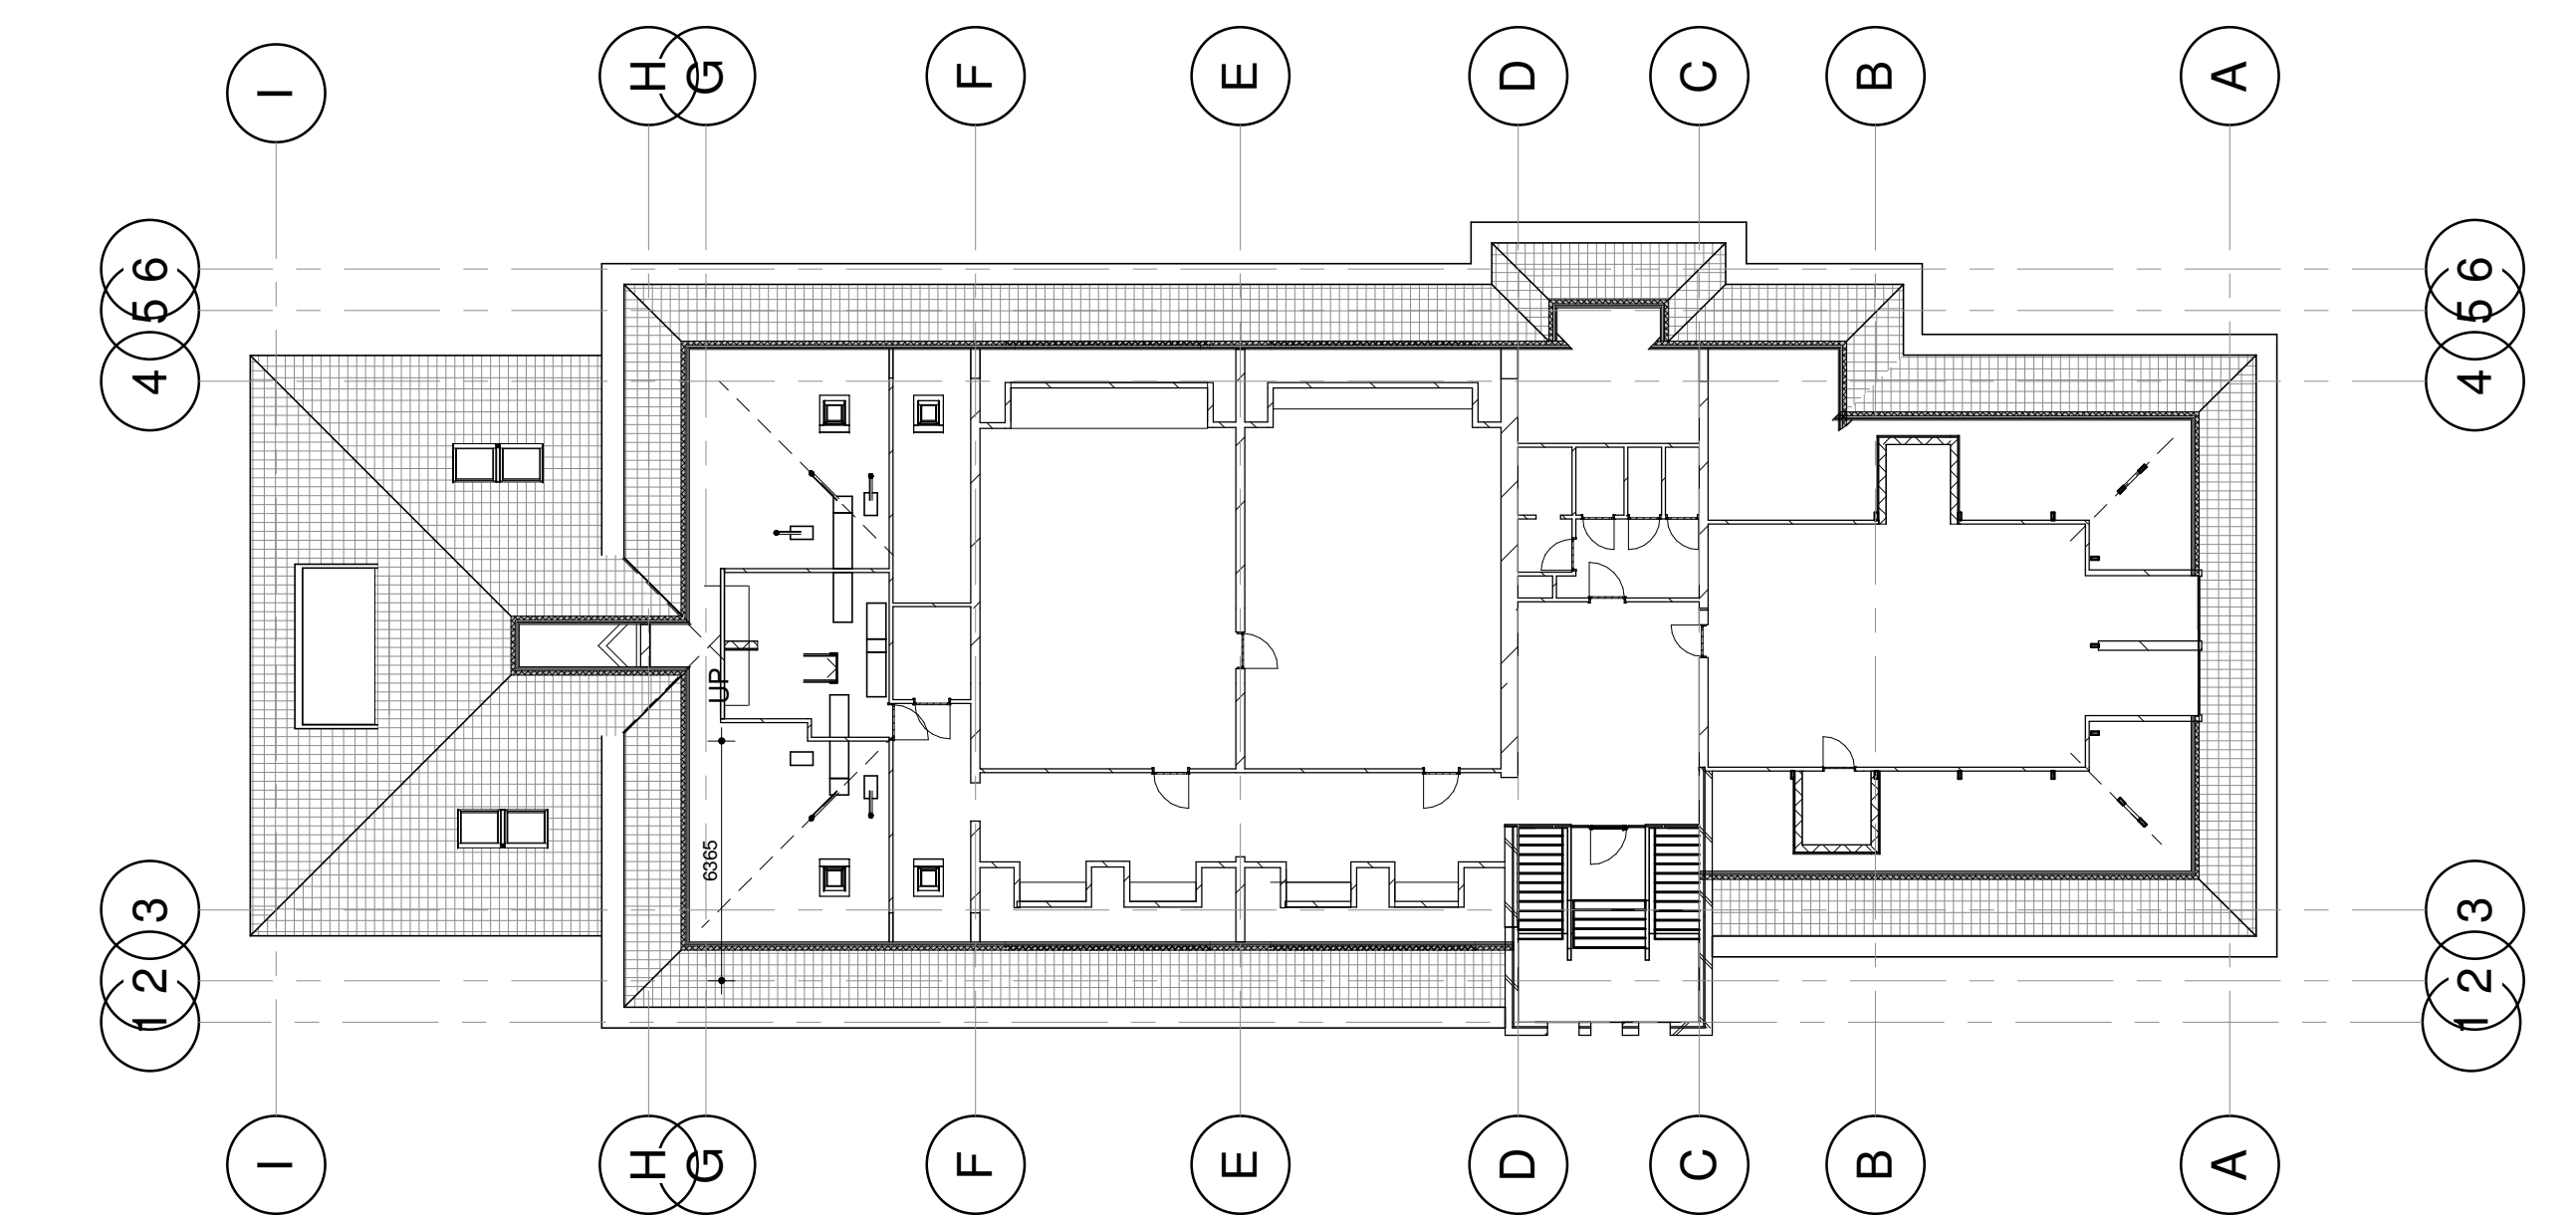

2e verdieping

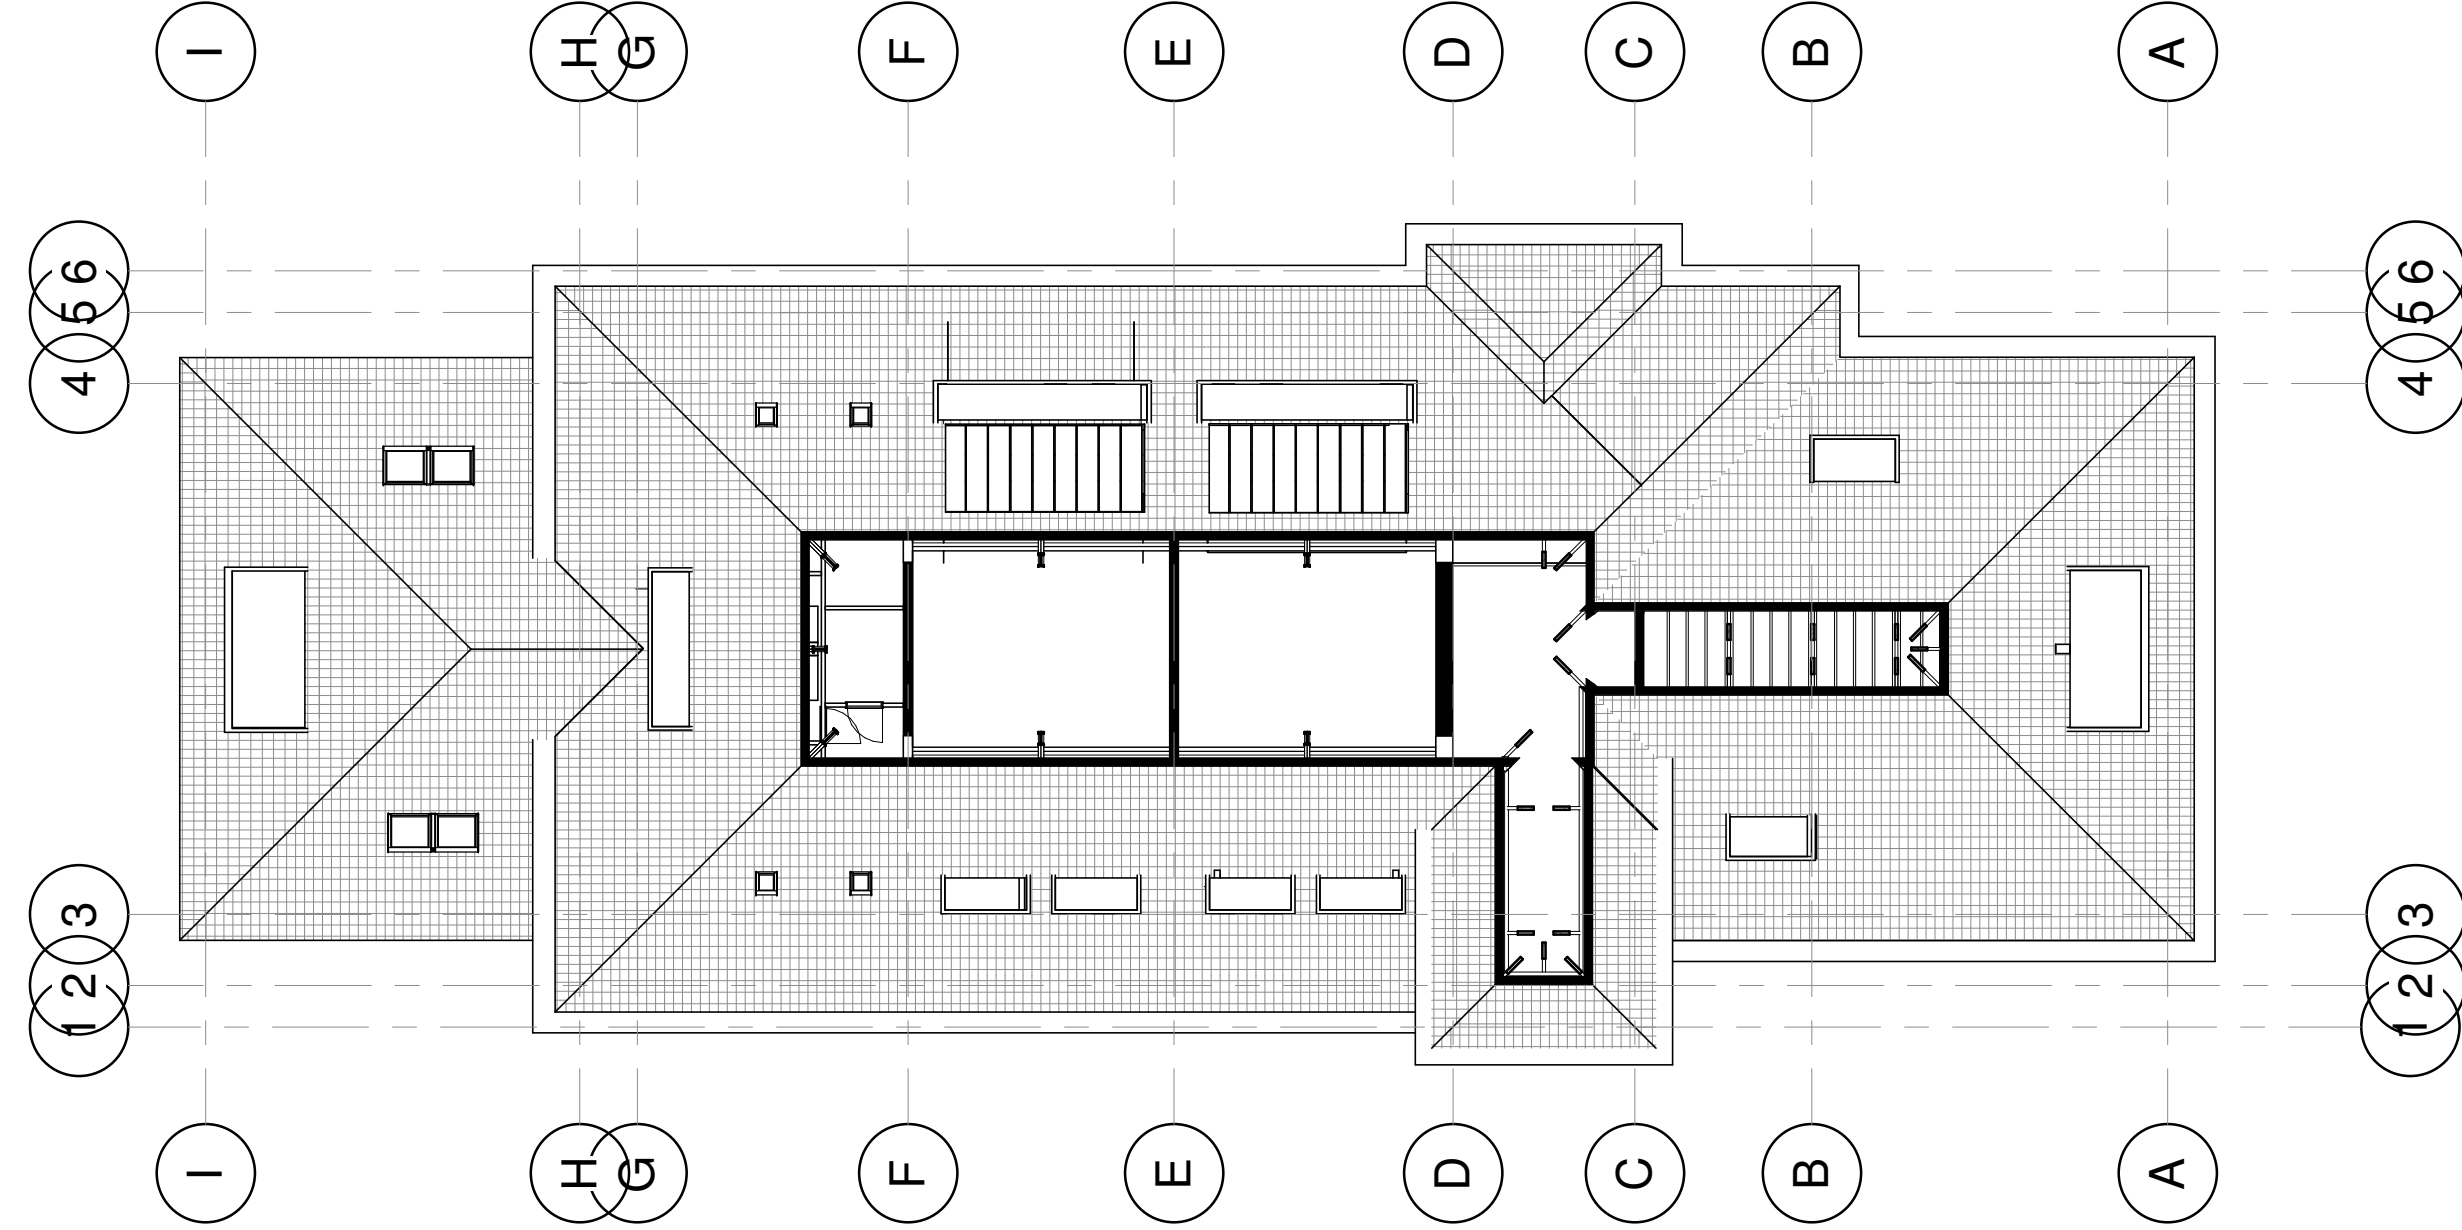

zolder

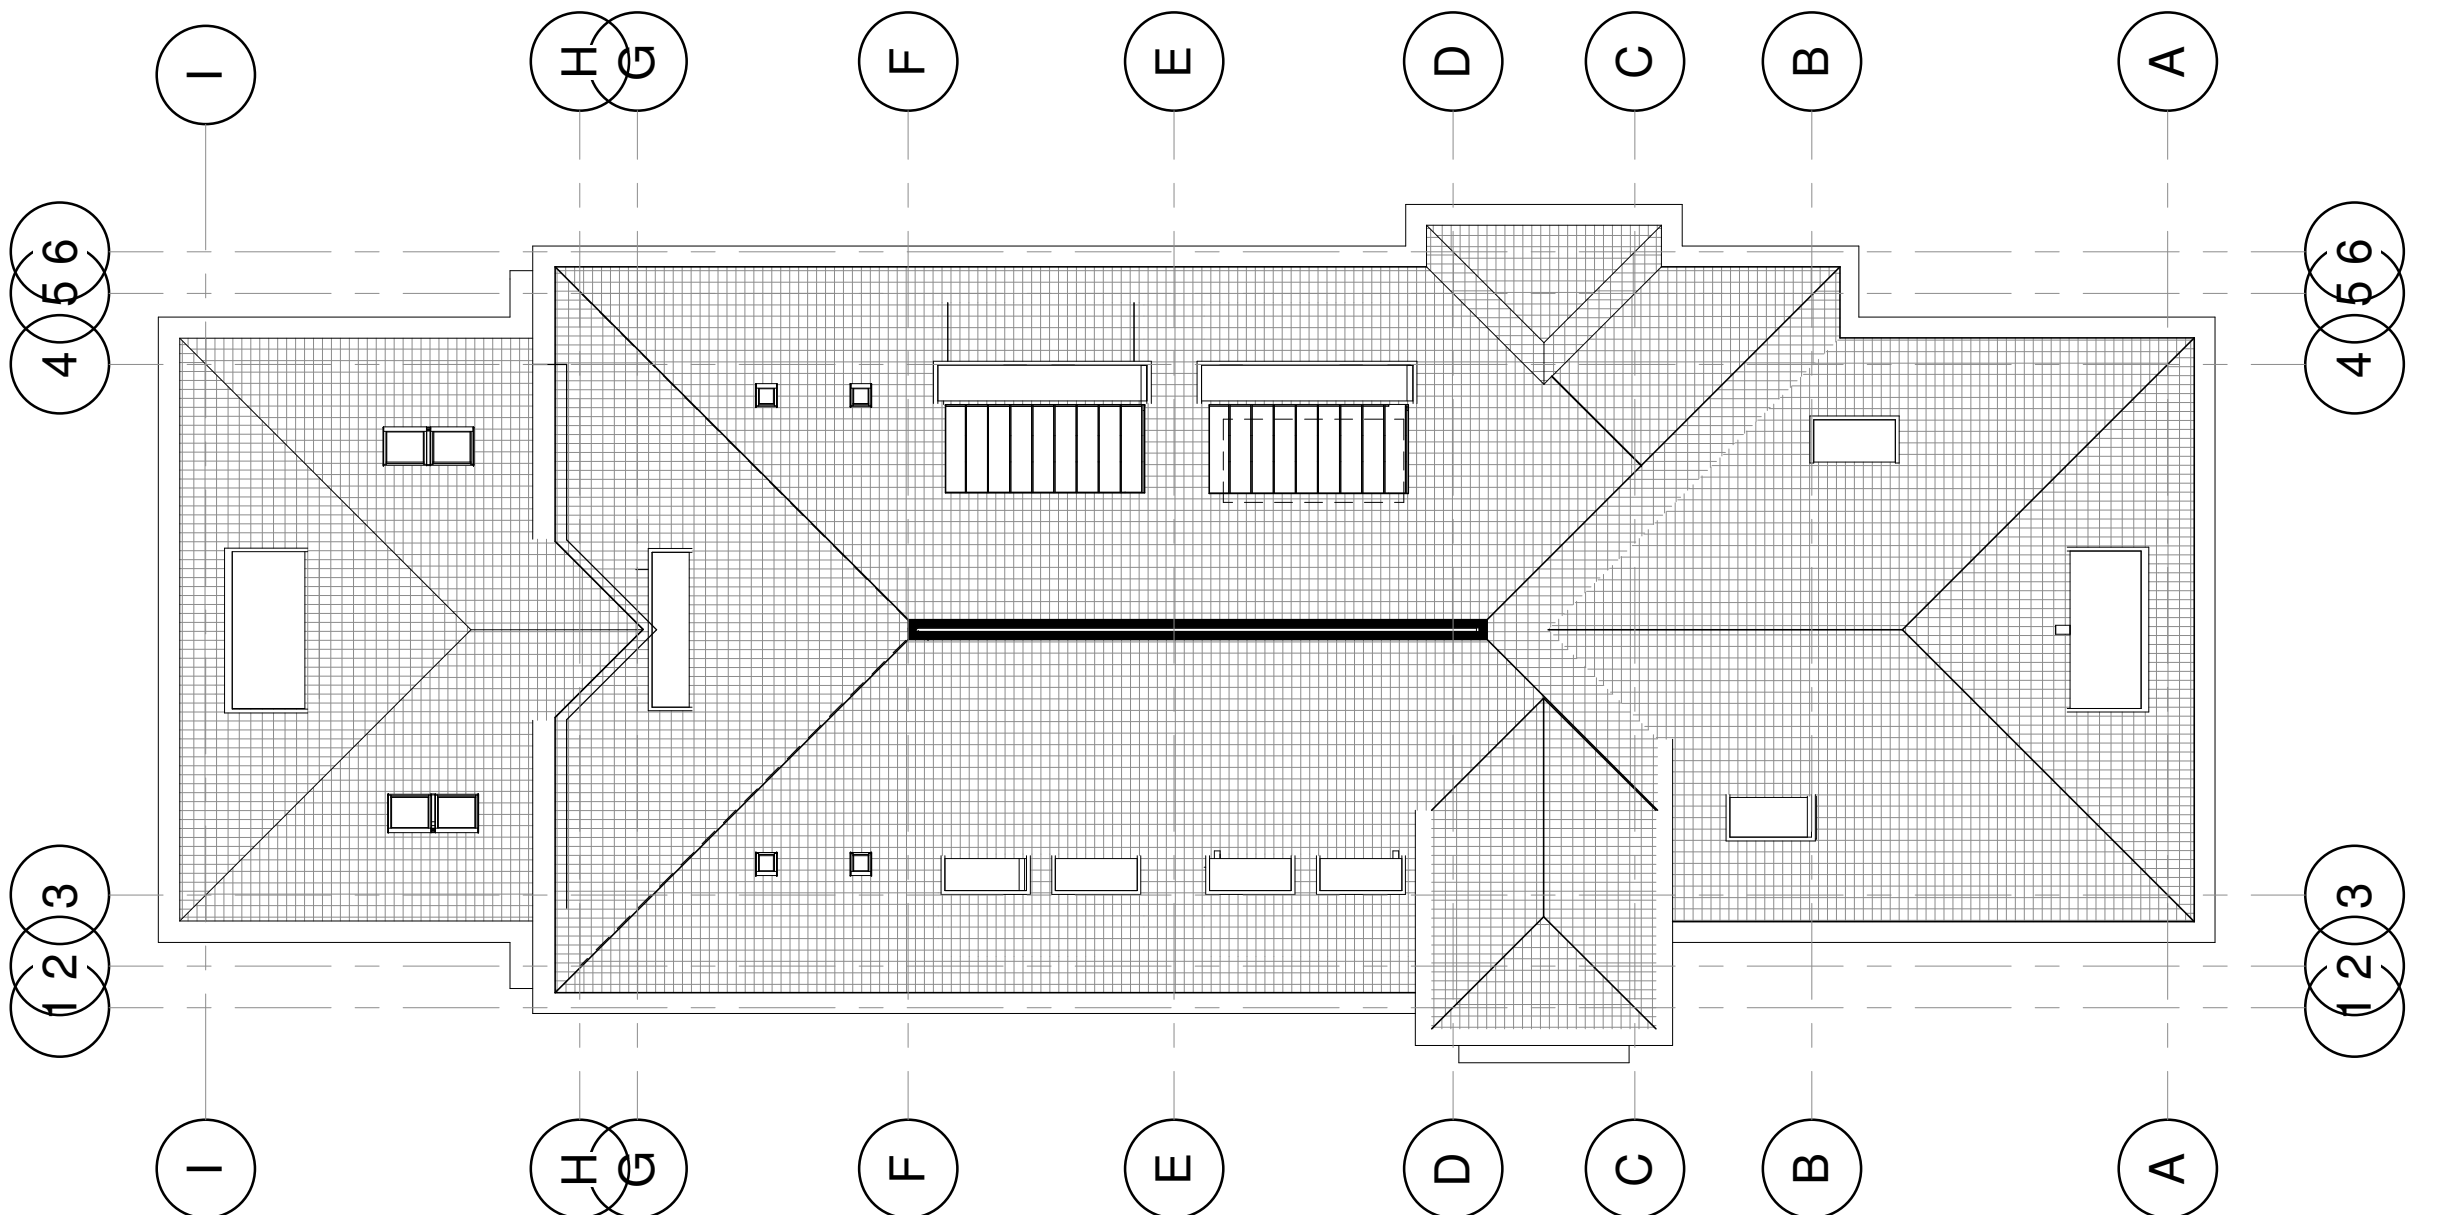


bovenaanzicht




westgevel



oostgevel

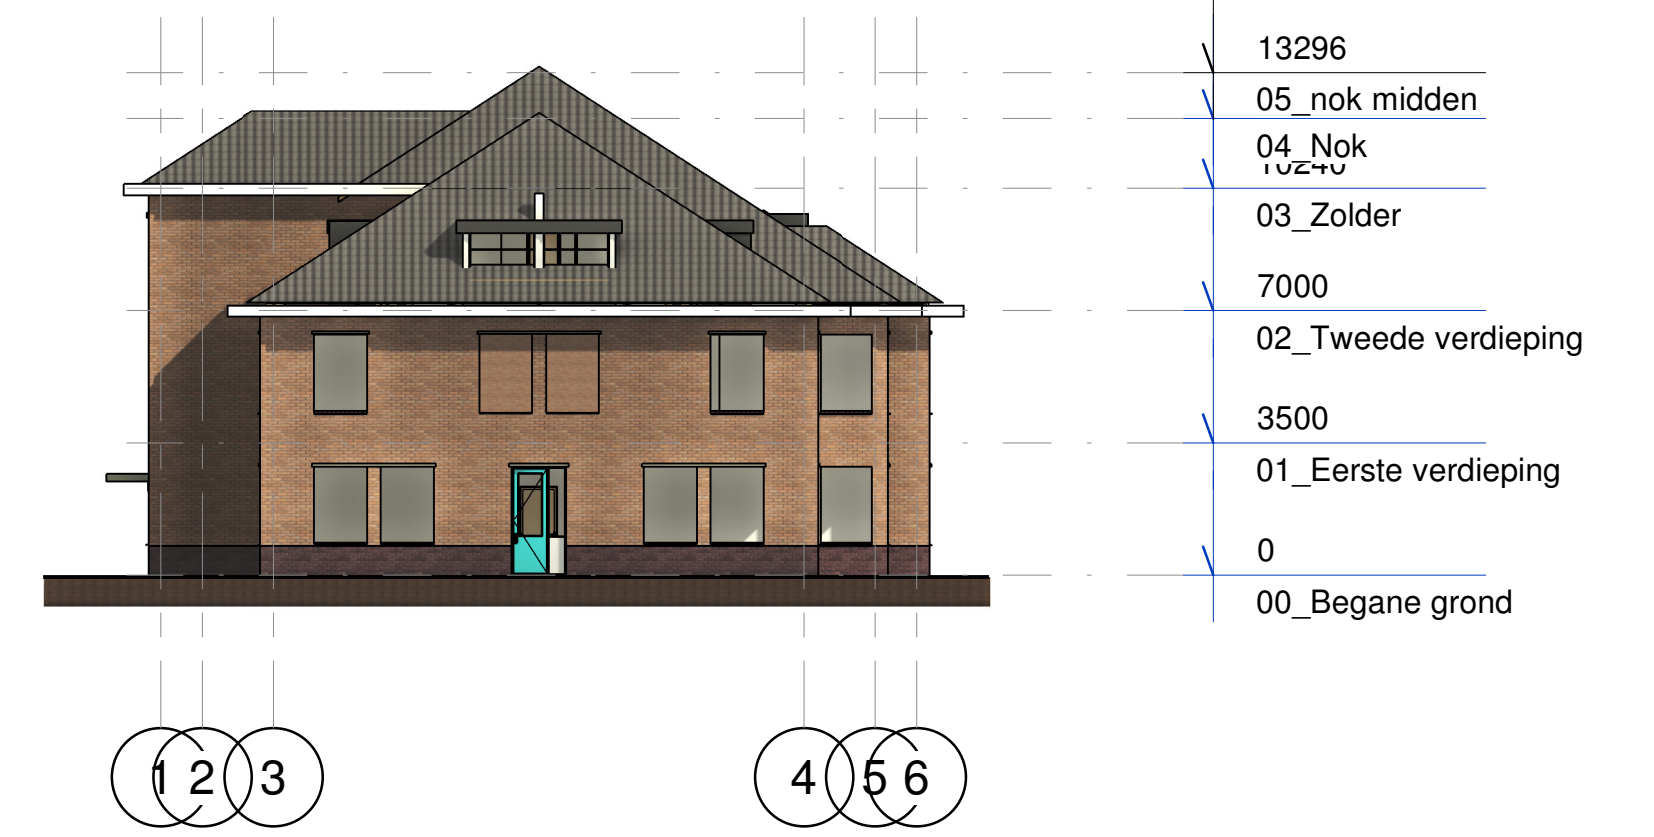

zuidgevel

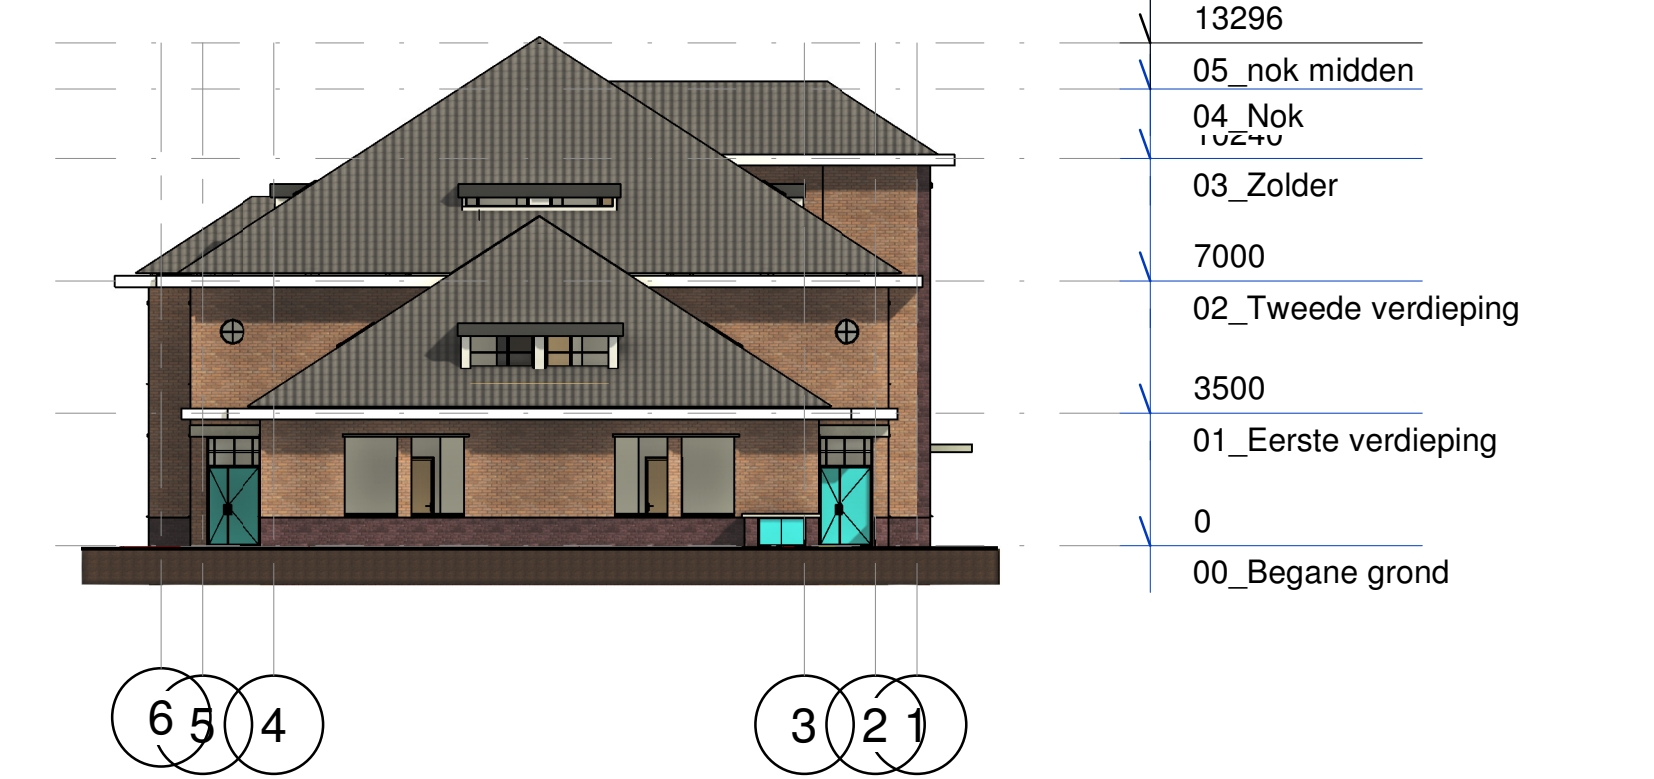

noordgevel



perspectief vanuit noord-westzijde

GLS
architectuur | interieur

info@glсарchitectuurinterieur.nl tel 06-28777825

project: Willemsspoort gebouw D
opdrachtgever: Born Advies

ontwerp: gebouw D bestaand
schaal: 1 : 200
vormaat: A0
bestaande toestand
mg
18.03.2021
10.02.2022

werknummer: 20.200
100