
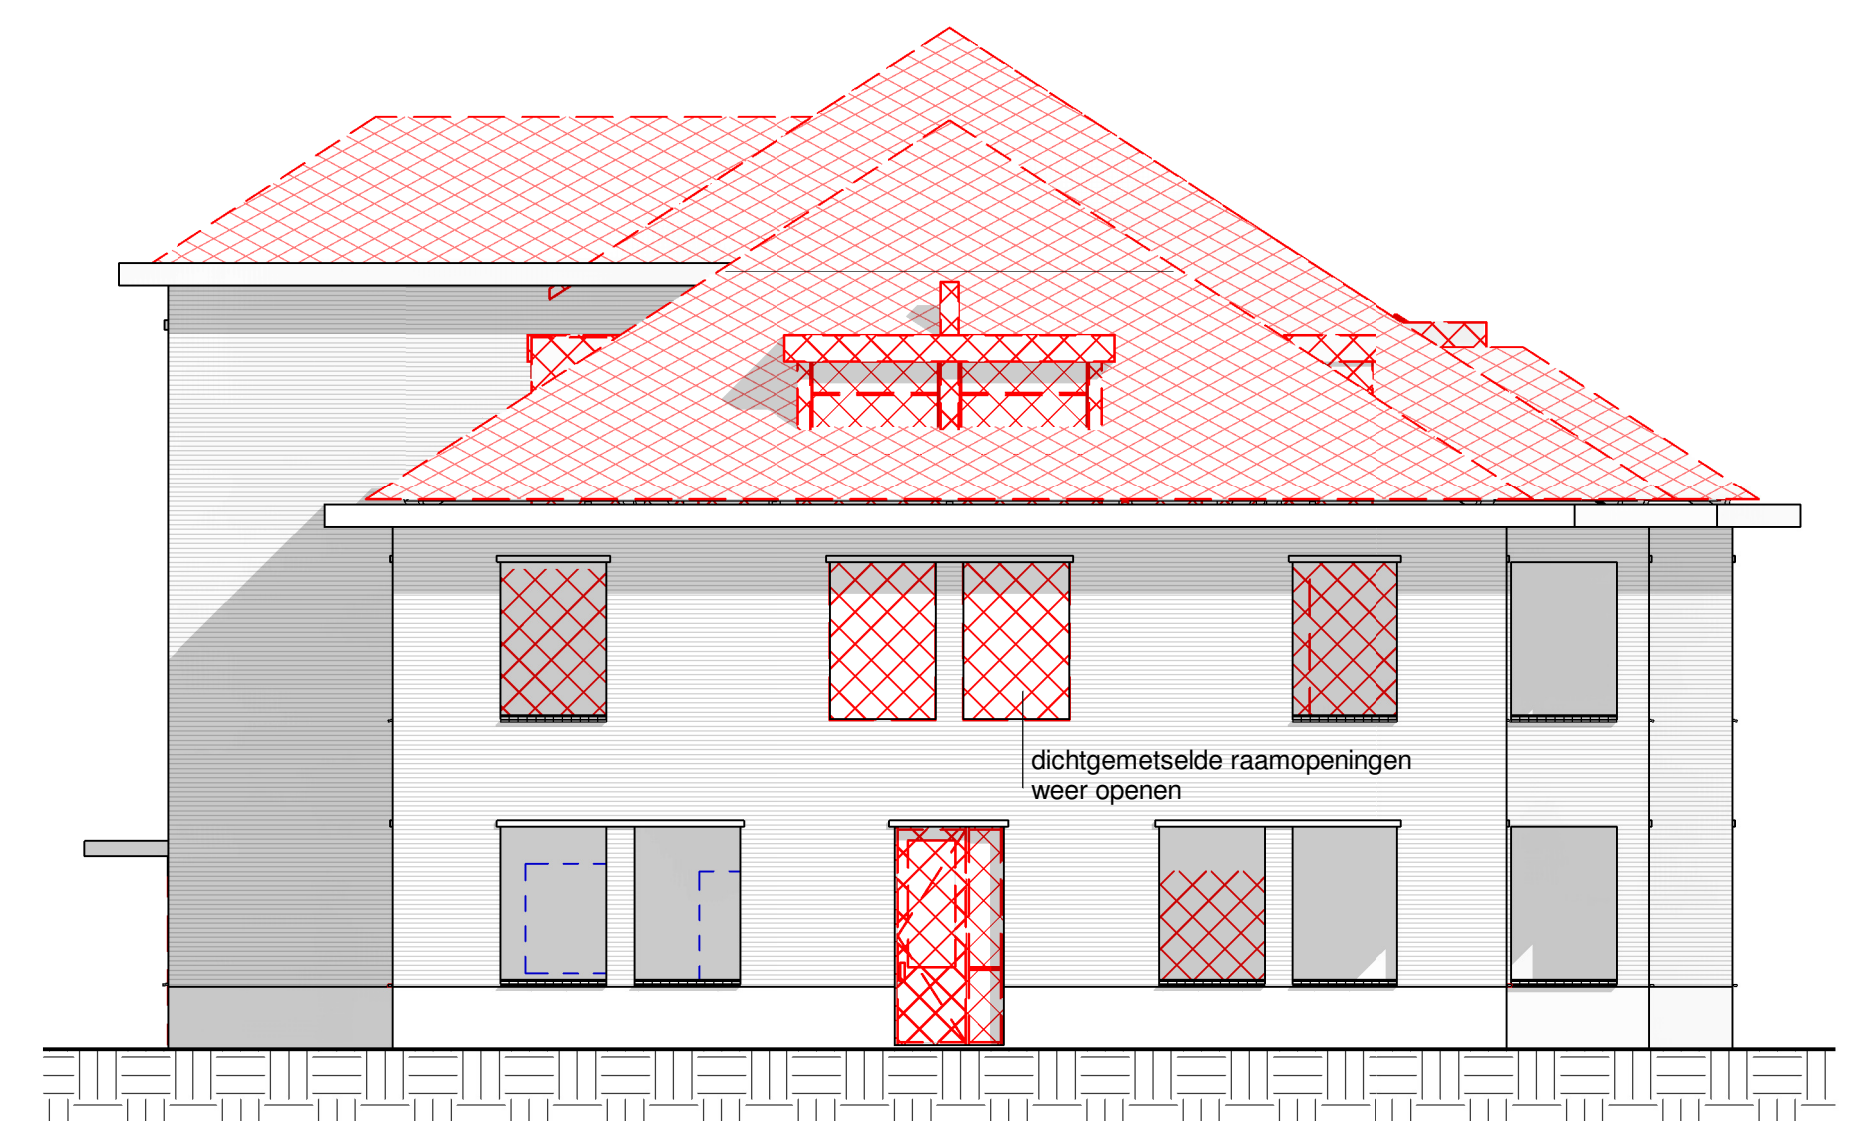
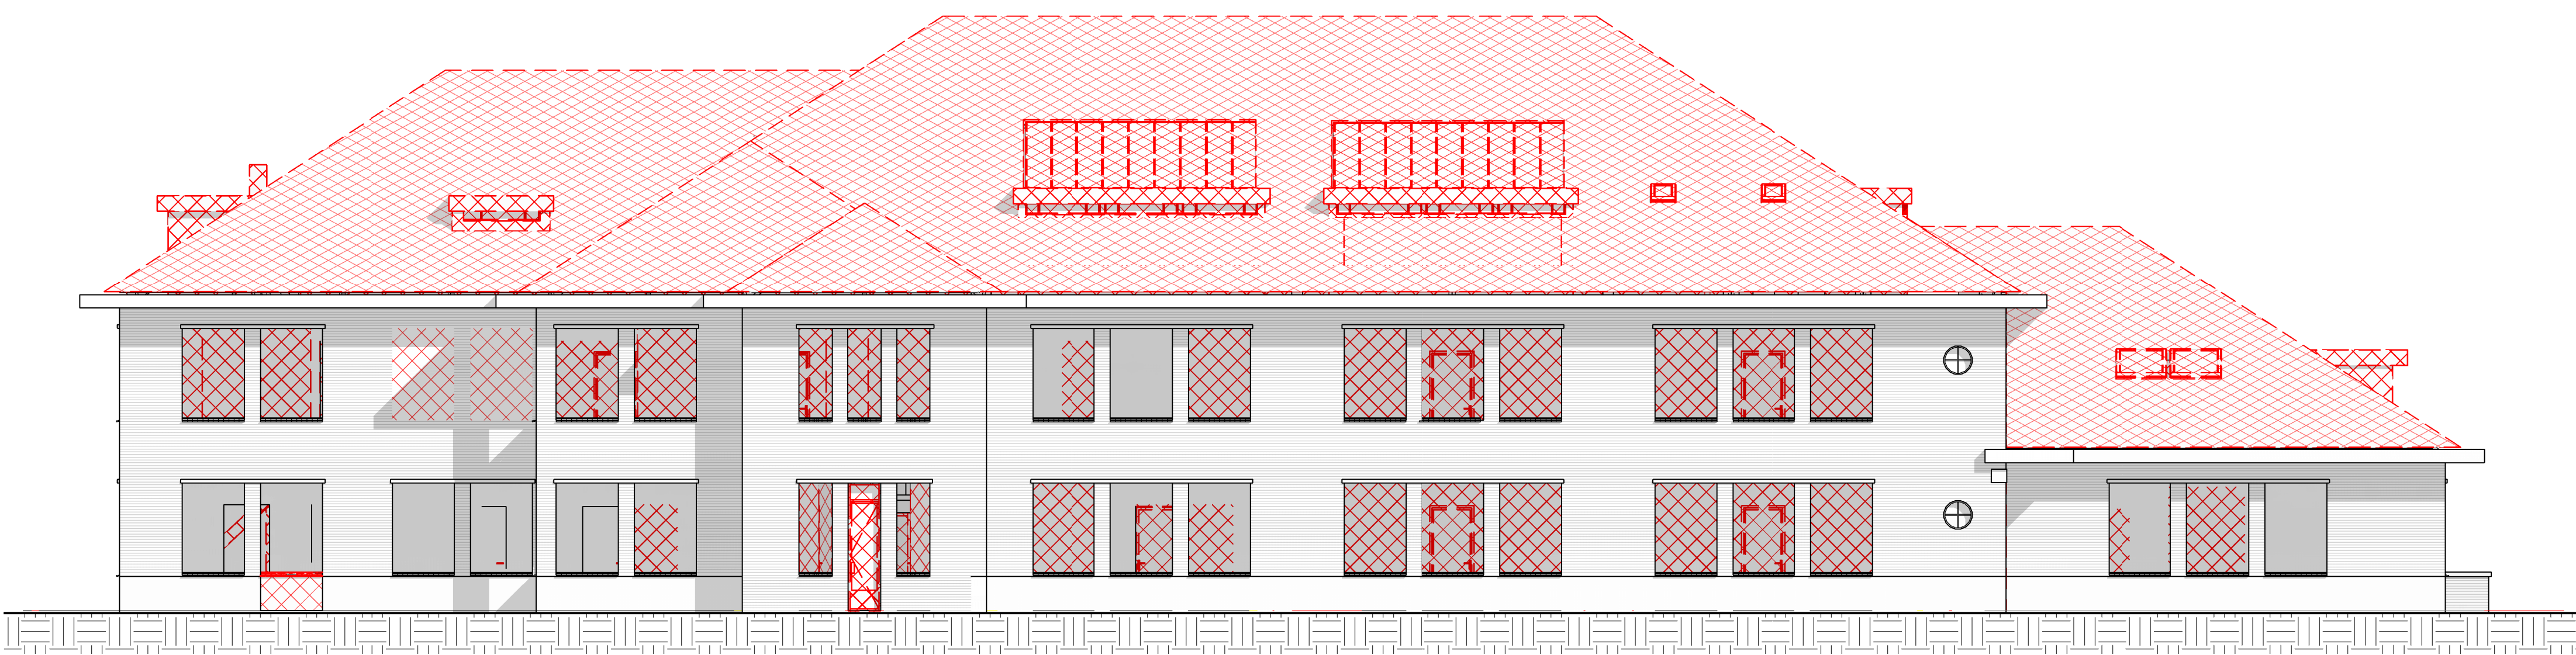


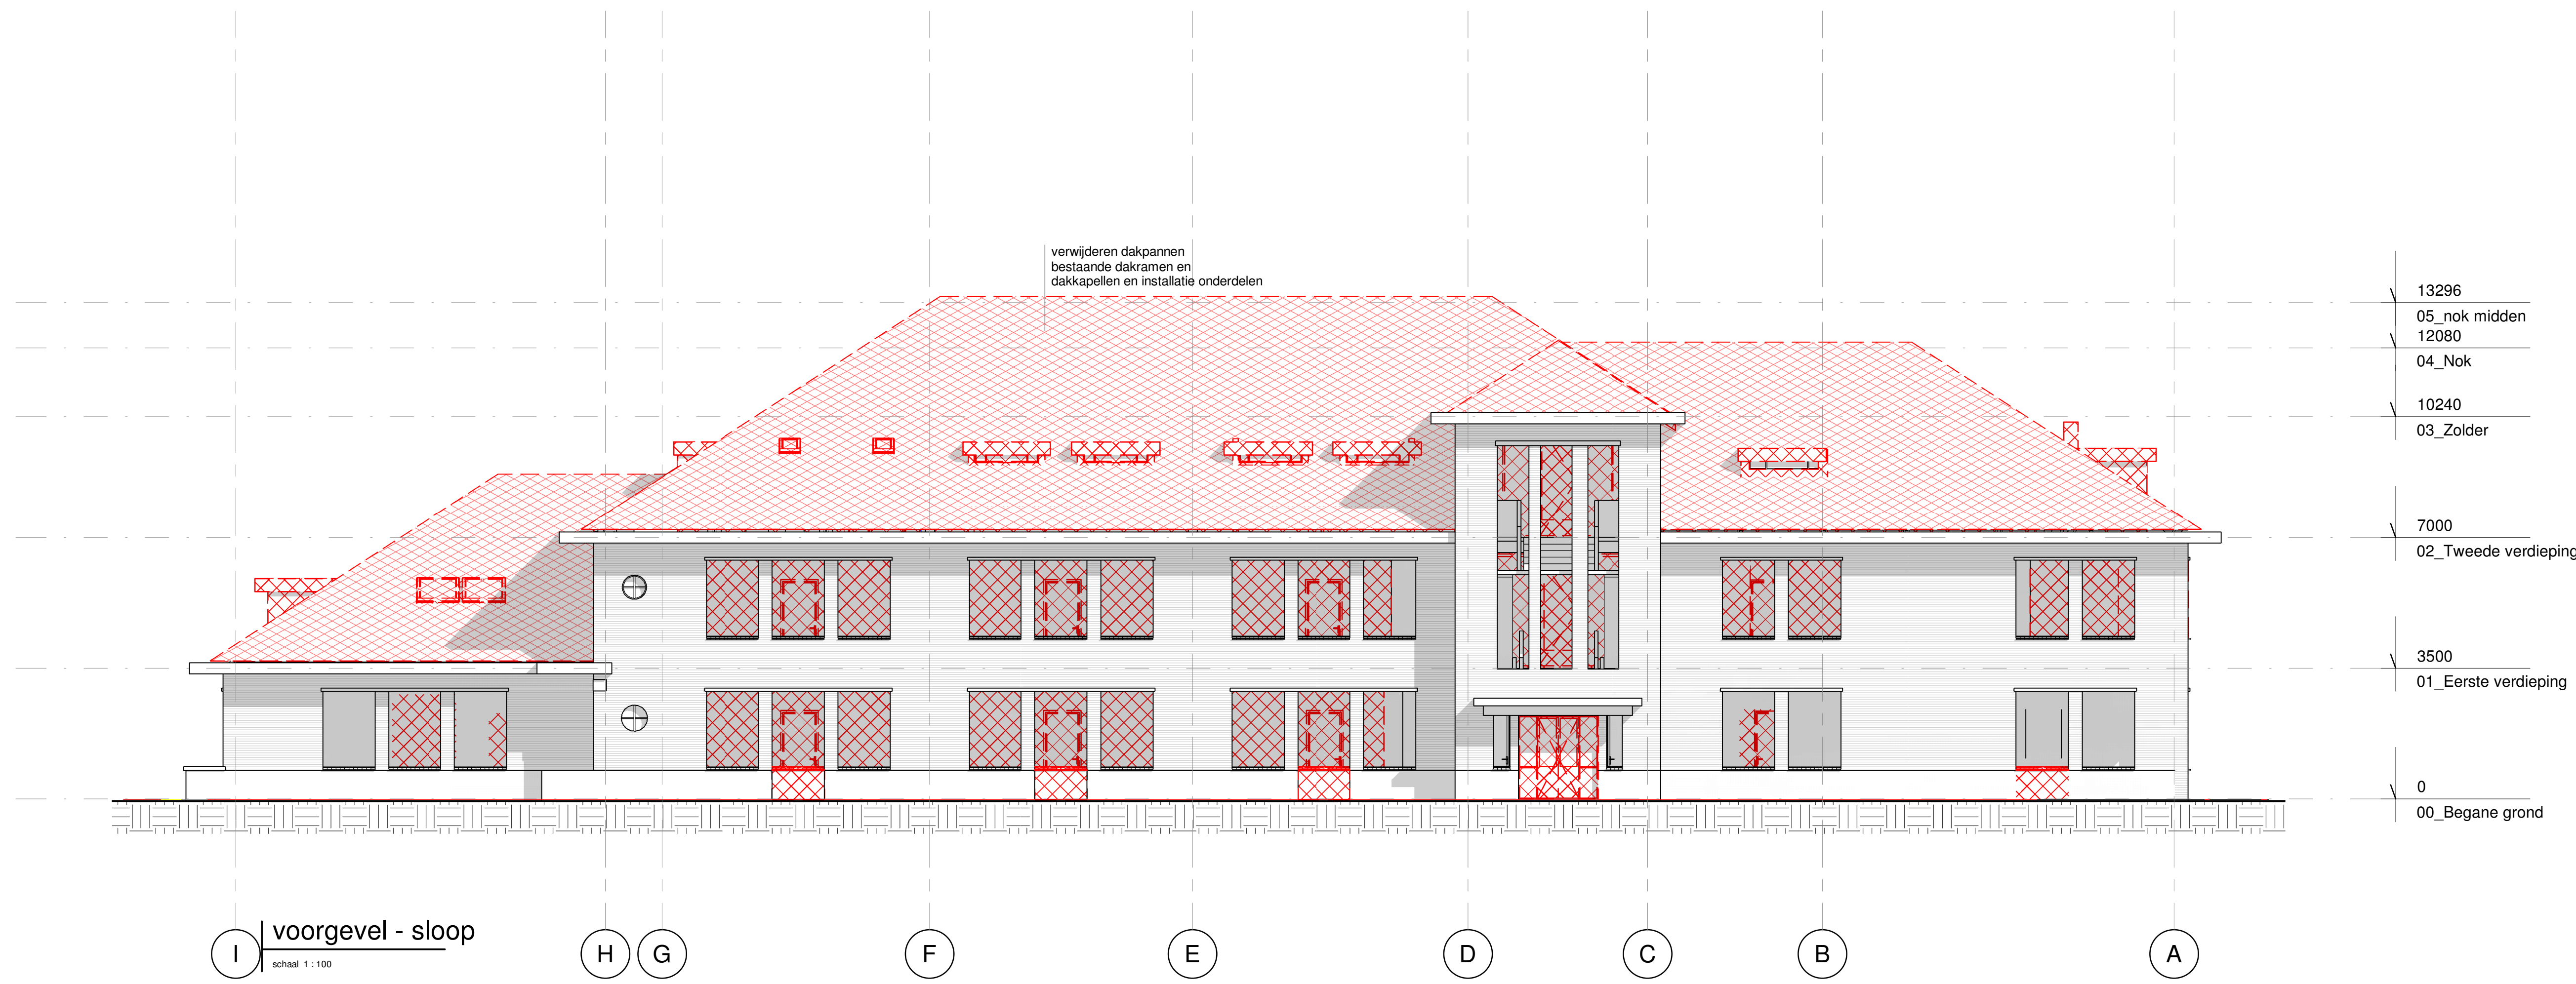

Gls

architectuur | interieur

info@glsearchitectuurinterieur.nl tel 06-26777825

project:
Willemspoort gebouw D
opdrachtgever:
Born Advies

onderwerp:
slooptekeningen
gevels
teekenaar:
uitvoering
definitief
schaal:
1 : 100
formaat:
A0
gewicht:
mg
datum:
11.02.2022
wijzigingen:

20.200 311

algemeen:

- Alle te slopen onderdelen zijn in rood aangegeven.
- Alle losse installatie-onderdelen aan en op de gevel en het dak te verwijderen.
- Uitgekomen bakstenen en raamdorpels te bewaren voor hergebruik/herstel